


OCELOVÝ SLOUPEK – OS201 – 2 ks

MĚŘÍTKO: 1 : 25

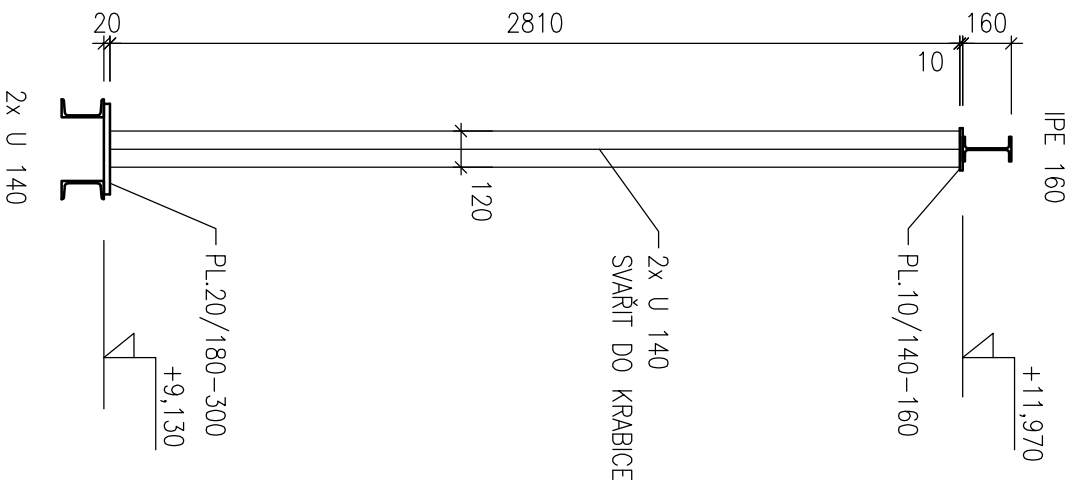

VÝPIS VÁLCOVANÉ OCELI

| ČÍSLO | PROFIL | DĚLKA m | POČET KUSŮ CELKEM | CELKOVÁ DĚLKA m | HMOTNOST kg/m | CELKOVÁ HMOTNOST kg |
|---------|-----------|------------|-------------------------|-----------------------|------------------|---------------------------|
| | U 140 | 2,81 | 2 | 5,62 | 16,00 | 90,00 |
| | PL.20/180 | 0,30 | 1 | 0,30 | 28,26 | 8,50 |
| | PL.10/140 | 0,16 | 1 | 0,16 | 10,99 | 1,80 |
| | | | | | | |
| | | | | | | |
| | | | | | | |
| | | | | | | |
| | | | | | | |
| CELKOVÁ | HMOTNOST | 1 KS | kg | | 100,30 | |
| CELKOVÁ | HMOTNOST | 2 KS | kg | | 200,60 | |

OCEL S 235

1x ZÁKLADNÍ NÁTĚR

NAVŘZENÉ ROZMĚRY OVĚŘIT NA STAVBĚ

| | | | | | | | |
|---|--|------------------|------------|------------|--|---------|--------------|
| Ing. F R A N T I Š E K S E K Y R A S T A T I K A S T A V E B N Í C H K O N S T R U K C Í | | | | | u Střelnice 126 Šindlův Dvůr 370 01 České Budějovice | | |
| Číslo zakázky | Vedoucí zakázky | Zodp. projektant | Vypracoval | Kreslil | Datum | Stupeň | Formát |
| F-63/13 | ING.ARCH.DVORÁK | ING.SEKYRA | ING.SEKYRA | ING.SEKYRA | 09/2013 | DSP+DPS | 2 A4 |
| Investor | Městská část Praha 20, ÚMČ Úřvanská 647/10, Praha 9 | | | | | | Vypracování |
| Název dílce | ZÁKLADNÍ ŠKOLA SPOJENCŮ PŮDNÍ VESTAVBA A ELEKTROINSTALACE SPOJENCŮ 1408, PRAHA 9 HORNÍ POČERNICE, p.č. 3454 | | | | | | |
| Výkres | VÝKRES OCELOVÉHO SLOUPKU OS201 | | | | | | Číslo K05 |