

Úřk Telekom International CZ s.r.o.
Mistrovská 597/29, 108 00 Praha 10

Prohlašujeme, že v zakresleném území naše společnosti v současné době neprovazuje, nebuduje a ani nemá v záměru převzít veřejné nebo neveřejné telekomunikační síť.

Toto vyhlášení má platnost 12 měsíců od data jeho vydání.


V Praze dne, 25-08-2017 / 10

25-08-2017

168

	x	y
01	-728715,367	-1042365,043
02	-728685,147	-1042405,667

[illegible]

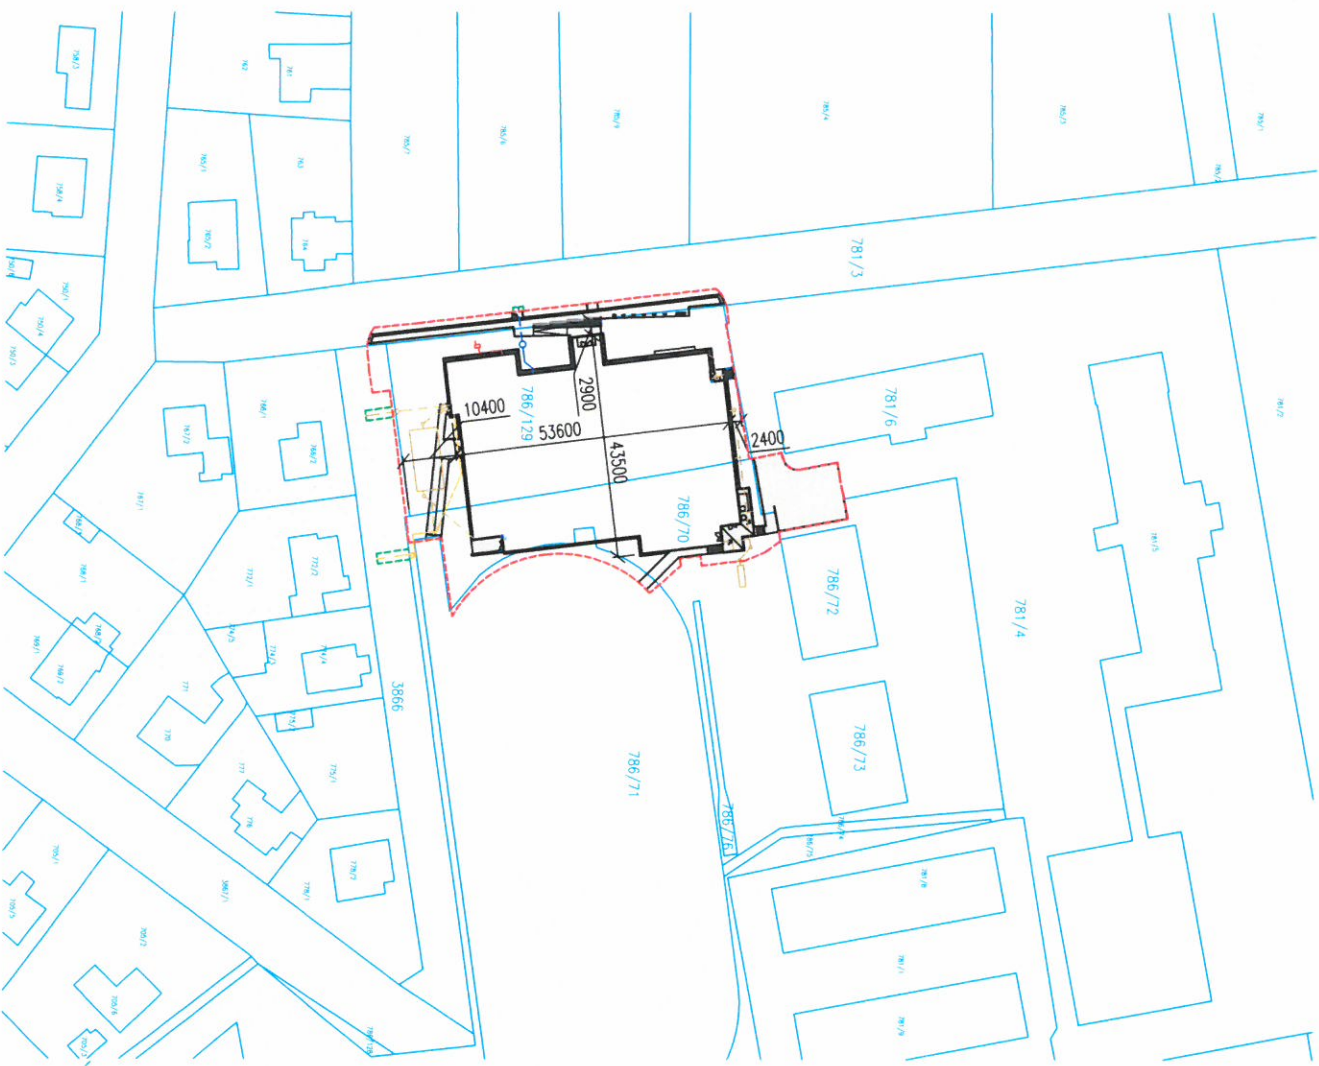

úřek Telekom International CZ s.r.o.
Mistrovská 597/29, 108 00 Praha 10
Prohlašujeme, že v zakresleném území naše
společnost v současné době neprovozuje,
nebuduje a ani nemá v záměru převzít veřejné
nebo neveřejné telekomunikační síť.
Toto vyjádření má platnost 12 měsíců od data
jeho vydání.
V Praze dne, 25-08-2017
128

GENERÁLNÍ PROJEKTANT: SPORTOVNÍ PROJEKTY – IČO: 27 06 06 59 AUTOŘI: ING.ARCH. V. DROBNÝ ING.ARCH. M. KABRIEL		
PROJEKT: SPORTOVNÍ PROJEKTY – ARCHITEKTONICKÁ KANCELÁŘ, IČO: 27 06 06 59 VYPRACOVAL: ING.ARCH. M. KABRIEL KONTROLOVAL: ING.ARCH. V. DROBNÝ		

PROJEKT: SPORTOVNÍ PROJEKTY – ARCHITEKTONICKÁ KANCELÁŘ, IČO: 27 06 06 59 VYPRACOVAL: ING.ARCH. M. KABRIEL KONTROLOVAL: ING.ARCH. V. DROBNÝ		
PROJEKTANT: ING. P. HRUSCHKA KONTROLOVAL: ING. P. HRUSCHKA		
TĚLOCVIČIŠNA V ULICI JIVANSKÁ HORNÍ POČERNIČE		
ČÁST: C – SITUACE STAVBY		MĚŘÍTKO: 1:1000 ČÍSLO PRÁCE: C-04

DOKUMENTACE LZE UŽÍVAT POUZE KE SPOLEČNÉMU POUŽITÍ SLOUŽÍ O DĚLÍ VÝKRES, ŽE JEHO DĚLÍ, KDOŽ JEHO KOPÍROVÁNÍ JEHO JINÝ ZPŮSOBEM NEODPOVÍDÁ POUZE PO PŘEDCHOZÍM SOUHLASÍ