


LEGENDA PLOCH - DOPRAVA

- ROZHLEDOVÉ TROJÚHELNÍKY dle ČSN 73 6110 OPRAVA 1
- VODOROVNÉ DOPRAVNÍ ZNAČENÍ

POZNÁMKY:
ROZHLEDOVÉ TROJÚHELNÍKY DLE ČSN 73 6110 - OPRAVA 1
ROZHLEDOVÉ TROJÚHELNÍKY SAMOSTATNÉHO SJEZDU NA MÍSTNÍ KOMUNIKACI S CHODNÍKEM,
PRO RYCHLOST = 50 KM/H, DZ = 35M

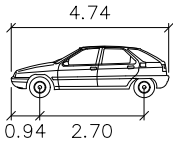

O1

	metry
Šířka	: 1.76
Rozchod	: 1.76
Čas plného rejdů	: 6.0
Úhel řízení	: 36.1


POZNÁMKA:

GEODETICKÉ ZAMĚŘENÍ:
SOUŘADNICOVÝ SYSTÉM: S-JTSK
VÝŠKOVÝ SYSTÉM: Bpv
ZPRACOVATEL ZAMĚŘENÍ: ING. JINDŘICH JUKL, MEZILESÍ 600, PRAHA 20


PŘED ZAHÁJENÍM ZEMNÍCH PRACÍ JE ZHOTOVITEL POVINEN ZAJISTIT VYTÝČENÍ VŠECH SÍTÍ DOTČENÝCH PLÁNOVANOU STAVBOU.
ZÁKRES PODZEMNÍCH SÍTÍ JE ORIENTAČNÍ A VYCHÁZÍ Z PODKLADŮ POSKYTNUTÝCH JEJICH SPRÁVCI.
ZEMNÍ PRÁCE V BLÍZKOSTI INŽENÝRSKÝCH SÍTÍ BUDOU PROVÁDĚNY RUČNÍM VÝKOPEM.
KŘÍŽENÍ A SOUBĚHY INŽENÝRSKÝCH SÍTÍ BUDOU ŘEŠENY DLE ČSN 73 6005

±0,000=270,300




VLEČNÉ KŘIVKY - VJEZDOVÉ

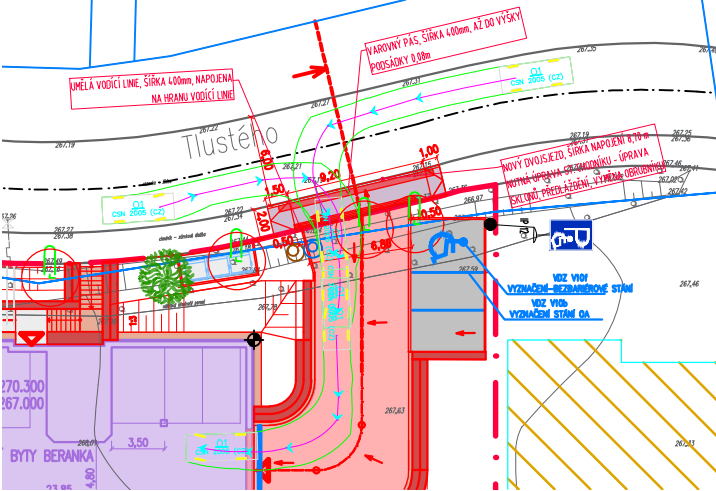

VLEČNÉ KŘIVKY - VÝJEZDOVÉ

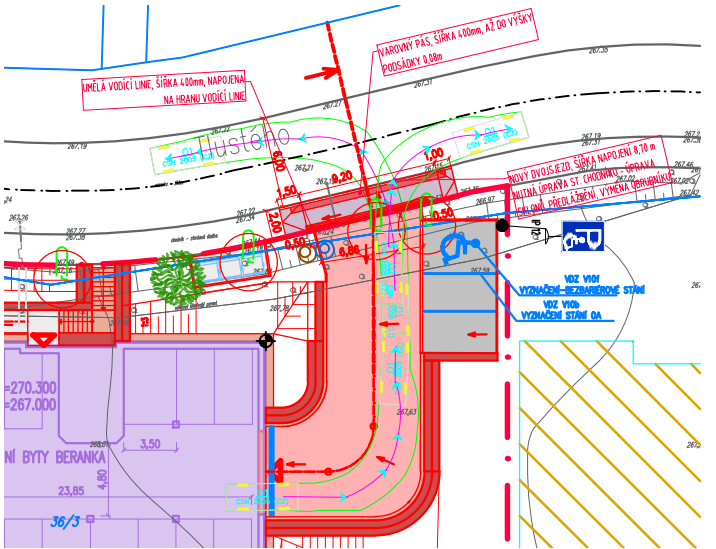

VLEČNÉ KŘIVKY - PARKOVIŠTĚ

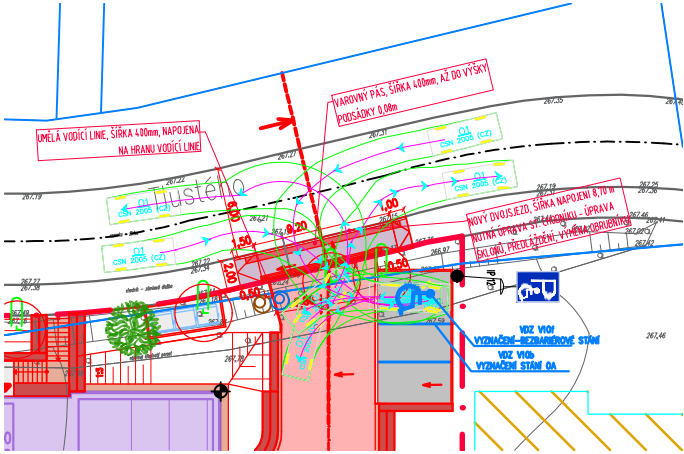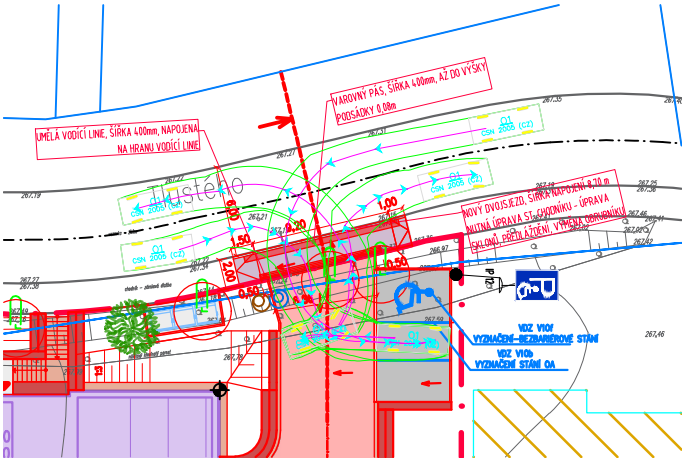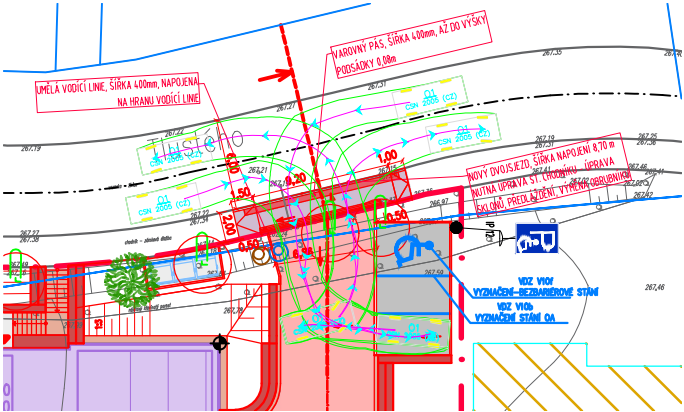

±0,000=270,300

Akce

NÁJEMNÍ BYTY BERANKA HORNÍ POČERNICE

Investor **Městská část Praha 20**
Jivanská 647, 193 21 Praha 9

Projektant **B K N , spol. s r. o.,** Vladislavova 29/I, 566 01 Vysoké Mýto, www.bkn.cz
Vypracoval **Ing. Veronika Lenochová** Zodpovědný projektant **Ing. Jiří Fišer** Hlavní projektant **Ing. Vladimír Teplý**

razítko

pare č.

Stupeň **Dokumentace pro provádění stavby**

Objekt **D.1.2 IO01 KOMUNIKACE, ZPEVNĚNÉ PLOCHY, TERÉNNÍ ÚPRAVY A OPLOCENÍ**

Obsah **SITUACE - DOPRAVNÍ**

Datum **07/2025** Zak. číslo **5350/17** Měřítko **1 : 500**
Č. výkresu **D.1.2.9**