


PODLAHOVÉ PLOCHY BYTŮ A SPOLEČNÝCH PROSTOR

SPOLEČNÉ PROSTORY: 44,4 m2
BYT 2.1 : 37,3 m2 + SKLEP 1,0 m2 + LODŽIE 6,5 m2
BYT 2.2 : 54,8 m2 + SKLEP 1,6 m2 + LODŽIE 6,2 m2
BYT 2.3 : 53,1 m2 + SKLEP 1,6 m2 + LODŽIE 10,6 m2
BYT 2.4 : 33,1 m2 + SKLEP 1,0 m2 + LODŽIE 6,2 m2
BYT 2.5 : 54,9 m2 + SKLEP 1,6 m2 + LODŽIE 7,8 m2
BYT 2.6 : 37,7 m2 + SKLEP 1,1 m2 + LODŽIE 6,3 m2

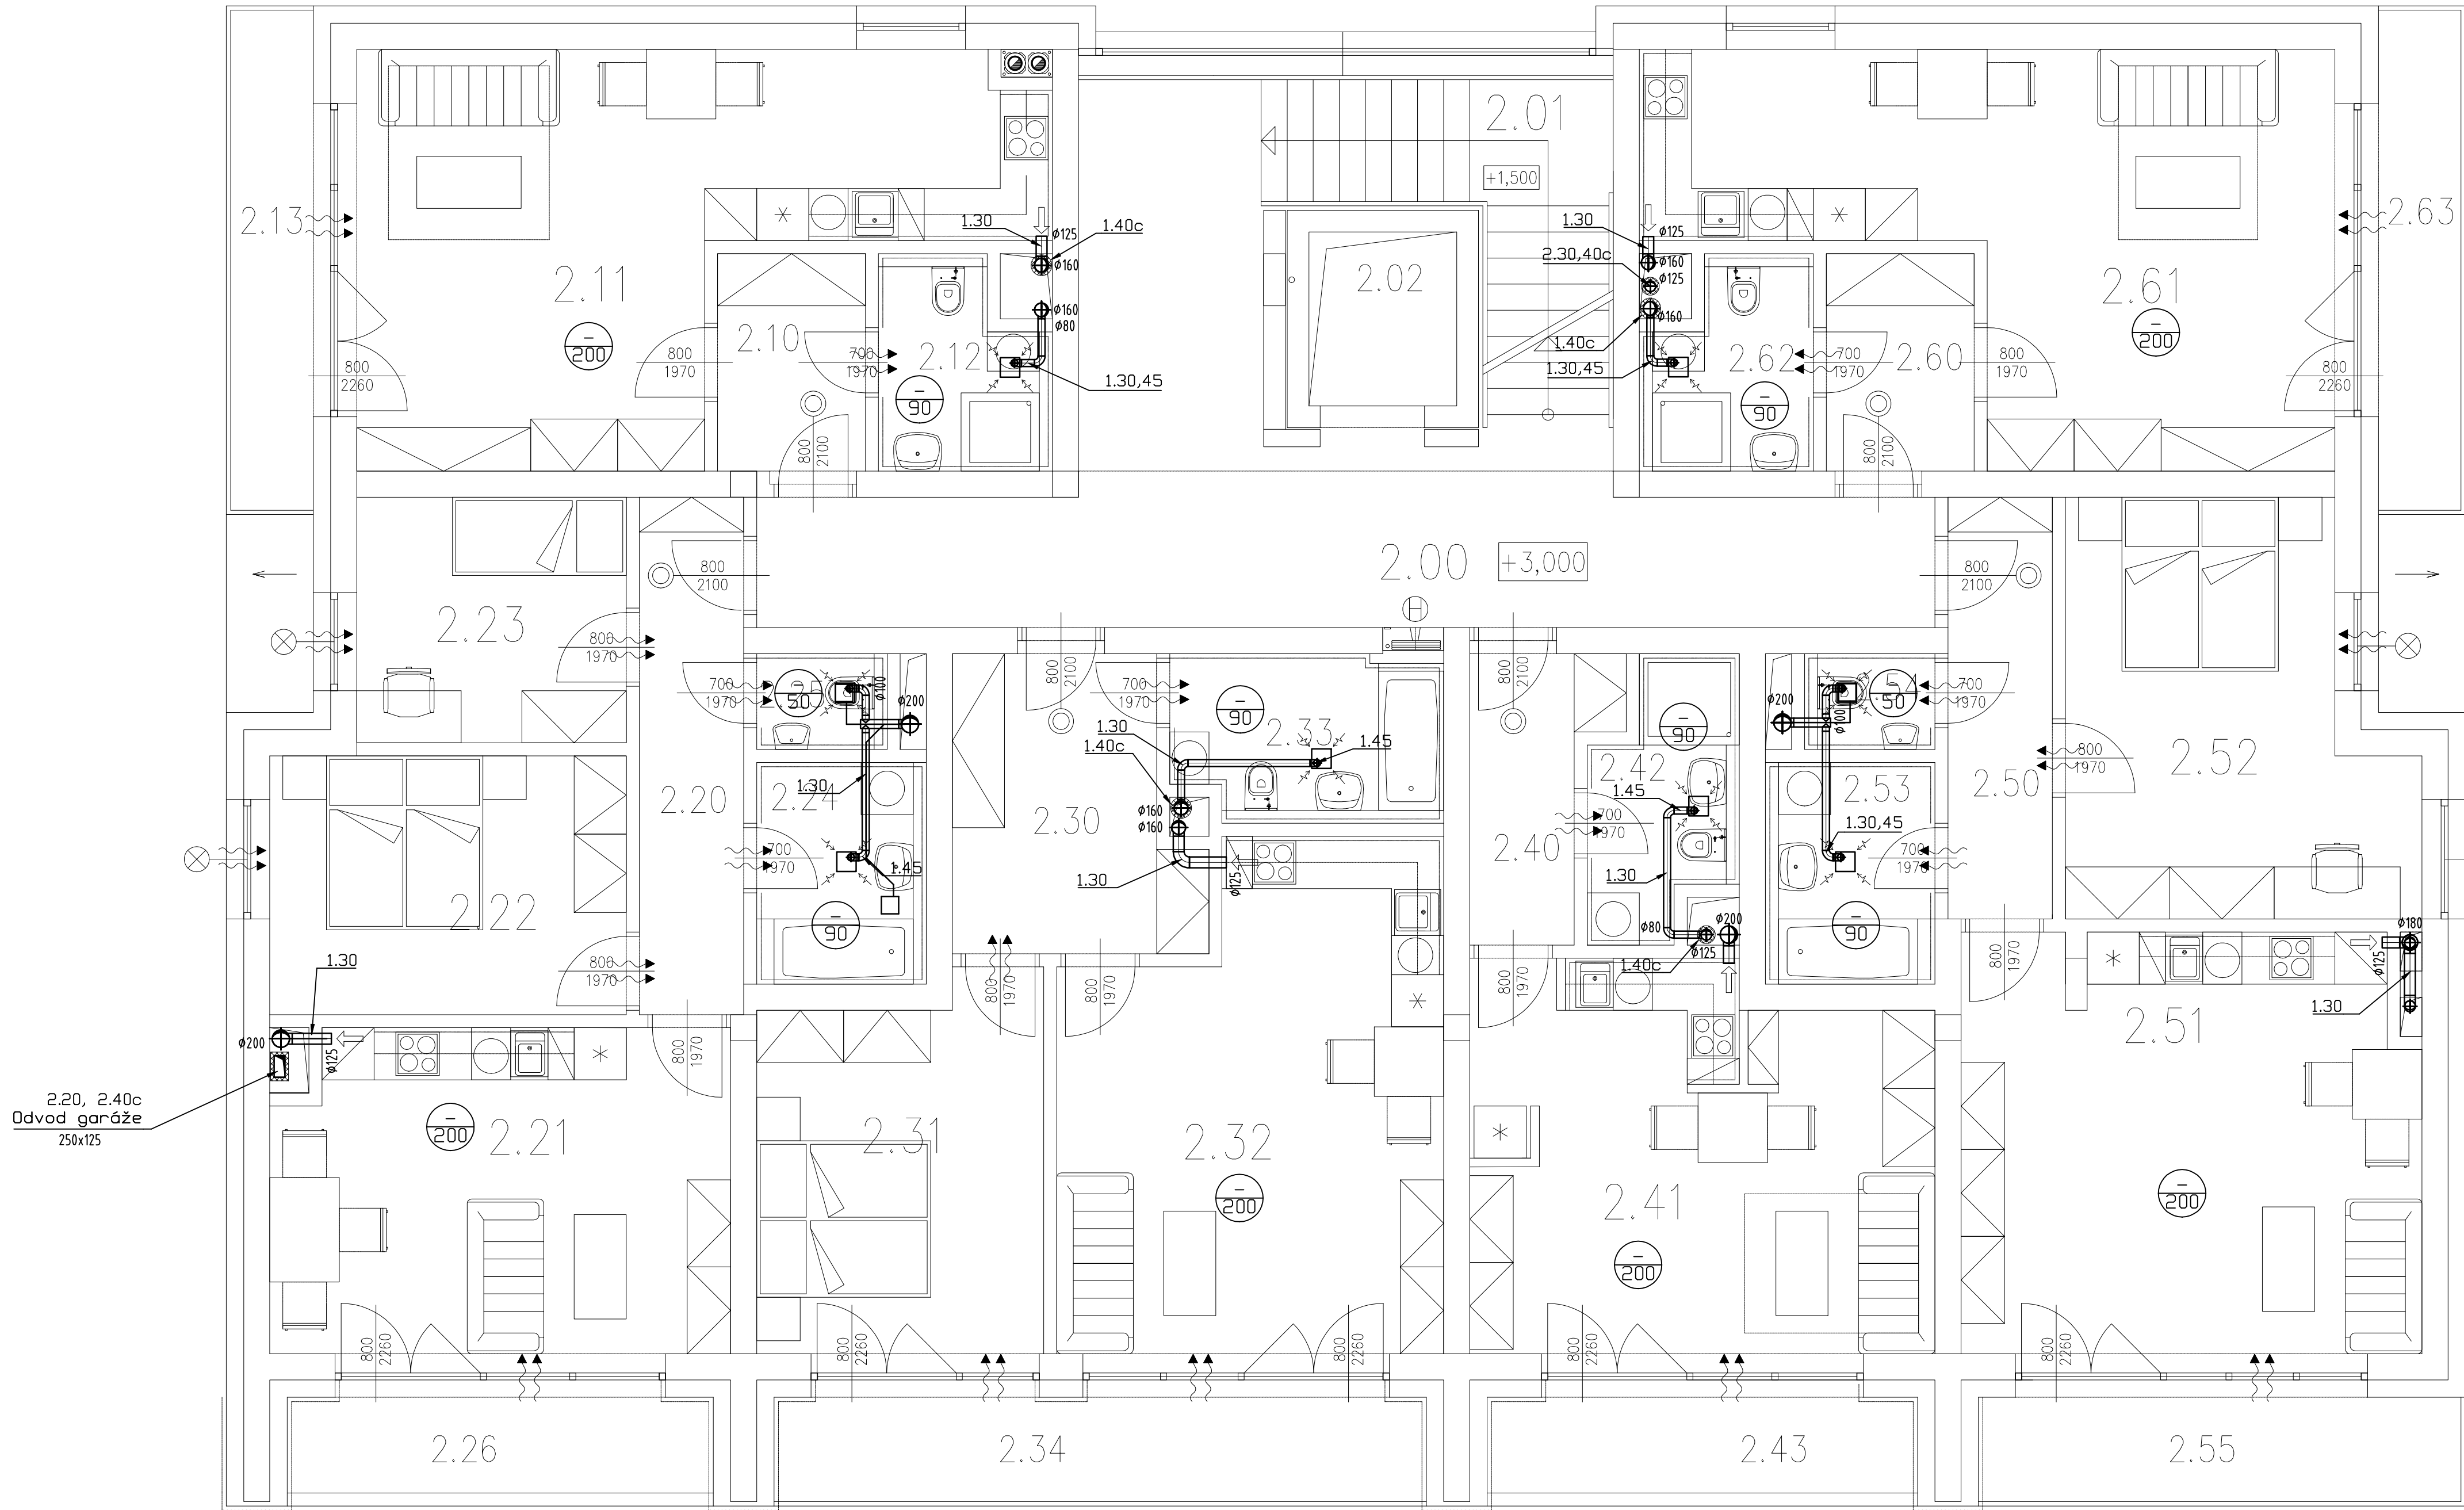

6x Zař. 1.01a
Byty koupelny
Qv=90m3/h

2x Zař. 1.01b
Byty WC
Qv=50m3/h

6x Zař. 1.01c
Byty digestoře
Qv=200m3/h

TABULKA MÍSTNOSTÍ

Číslo	Účel místnosti	Plocha [m ²]	Podlaha	Světelná výška/SDK podhled [m]	Obklad/omyvatelnost
2.00	CHODBA	33,5	P08 KERAMICKÁ DLAŽBA	2,65/2,40 P010, P03	OMYV.N.STĚN
2.01	SCHODIŠTĚ	9,7	P14 KERAMICKÁ DLAŽBA	-/P010	STĚRKA BET.
2.02	OSOBNÍ VÝTAH INVALIDNÍ	3,4			
2.10	PŘEDSÍŇ	4,4	P08 KERAMICKÁ DLAŽBA	2,65	
2.11	OBYTNÝ PROSTOR	28,6	P10 VINYL. DILCE	2,65	KER.O. v.0,6
2.12	WC+KOUPELNA	4,3	P09 KERAMICKÁ DLAŽBA	2,65	KER.O. v.2,0
2.13	LODŽIE	6,5	P11 PUR STĚRKA	2,65	
2.20	CHODBA	7,1	P08 KERAMICKÁ DLAŽBA	2,65	
2.21	OBYTNÝ PROSTOR	20,2	P10 VINYL. DILCE	2,65	KER.O. v.0,6
2.22	LOŽNICE	12,2	P10 VINYL. DILCE	2,65	
2.23	POKOJ	8,7	P10 VINYL. DILCE	2,65	
2.24	KOUPELNA	5,0	P09 KERAMICKÁ DLAŽBA	2,65	KER.O. v.2,0
2.25	WC	1,6	P09 KERAMICKÁ DLAŽBA	2,65	KER.O. v.2,0
2.26	LODŽIE	6,2	P13 PUR STĚRKA	2,65	
2.30	PŘEDSÍŇ	9,0	P08 KERAMICKÁ DLAŽBA	2,65	
2.31	POKOJ	14,1	P10 VINYL. DILCE	2,65	
2.32	OBYTNÝ PROSTOR	24,4	P10 VINYL. DILCE	2,65	KER.O. v.0,6
2.33	WC+KOUPELNA	5,6	P09 KERAMICKÁ DLAŽBA	2,65	KER.O. v.2,0
2.34	LODŽIE	10,6	P12 PUR STĚRKA	2,65	
2.40	CHODBA	4,7	P08 KERAMICKÁ DLAŽBA	2,65	
2.41	OBYTNÝ PROSTOR	23,4	P10 VINYL. DILCE	2,65	KER.O. v.0,6
2.42	WC+KOUPELNA	4,7	P09 KERAMICKÁ DLAŽBA	2,65	KER.O. v.2,0
2.43	LODŽIE	6,2	P13 PUR STĚRKA	2,65	
2.50	CHODBA	5,7	P08 KERAMICKÁ DLAŽBA	2,65	
2.51	OBYTNÝ PROSTOR	25,8	P10 VINYL. DILCE	2,65	KER.O. v.0,6
2.52	LOŽNICE	16,8	P10 VINYL. DILCE	2,65	
2.53	KOUPELNA	5,0	P09 KERAMICKÁ DLAŽBA	2,65	KER.O. v.2,0
2.54	WC	1,6	P09 KERAMICKÁ DLAŽBA	2,65	KER.O. v.2,0
2.55	LODŽIE	7,8	P12 PUR STĚRKA	2,65	
2.60	PŘEDSÍŇ	4,4	P08 KERAMICKÁ DLAŽBA	2,65	
2.61	OBYTNÝ PROSTOR	29,0	P10 VINYL. DILCE	2,65	KER.O. v.0,6
2.62	WC+KOUPELNA	4,3	P09 KERAMICKÁ DLAŽBA	2,65	KER.O. v.2,0
2.63	LODŽIE	6,3	P11 PUR STĚRKA	2,65	
PLOCHA MÍSTNOSTI CELKEM		315,3			

POZNÁMKY:
Přesné rozmístění distribučních elementů, potrubních rozvodů, jednotek nutno řešit dle koordinačních výkresů s ostatními profesemi.

Množství vzduchu [m3/h]	Čistá plocha [m2]
< 100	0,010
101-200	0,025
201-300	0,040
301-500	0,070
500-800	0,100

±0,000=270,300

AKCE

NÁJEMNÍ BYTY BERANKA
HORNÍ POČERNICE

Investor

Městská část Praha 20
Jivanská 647, 193 21 Praha 9

Projektant

B K N , spol. s r. o., Vladislavova 29/I, 566 01 Vysoké Mýto, www.bkn.cz

Vypracoval

Ing. Miloš Vaněk

Zodpovědný projektant

Ing. Jiří Fíber

Hlavní projektant

Ing. Vladimír Teplý

PROJEKT

STUPEŇ

Dokumentace pro provádění stavby

OBJEKT

SO 01 – bytový dům

Obsah

VZDUCHOTECHNIKA
PŮDORYS 2.NP

Měřítko

1:50

Datum

07/2025

Zak. číslo

5390/17

Č. výkresu

D.1.1.4.3.12