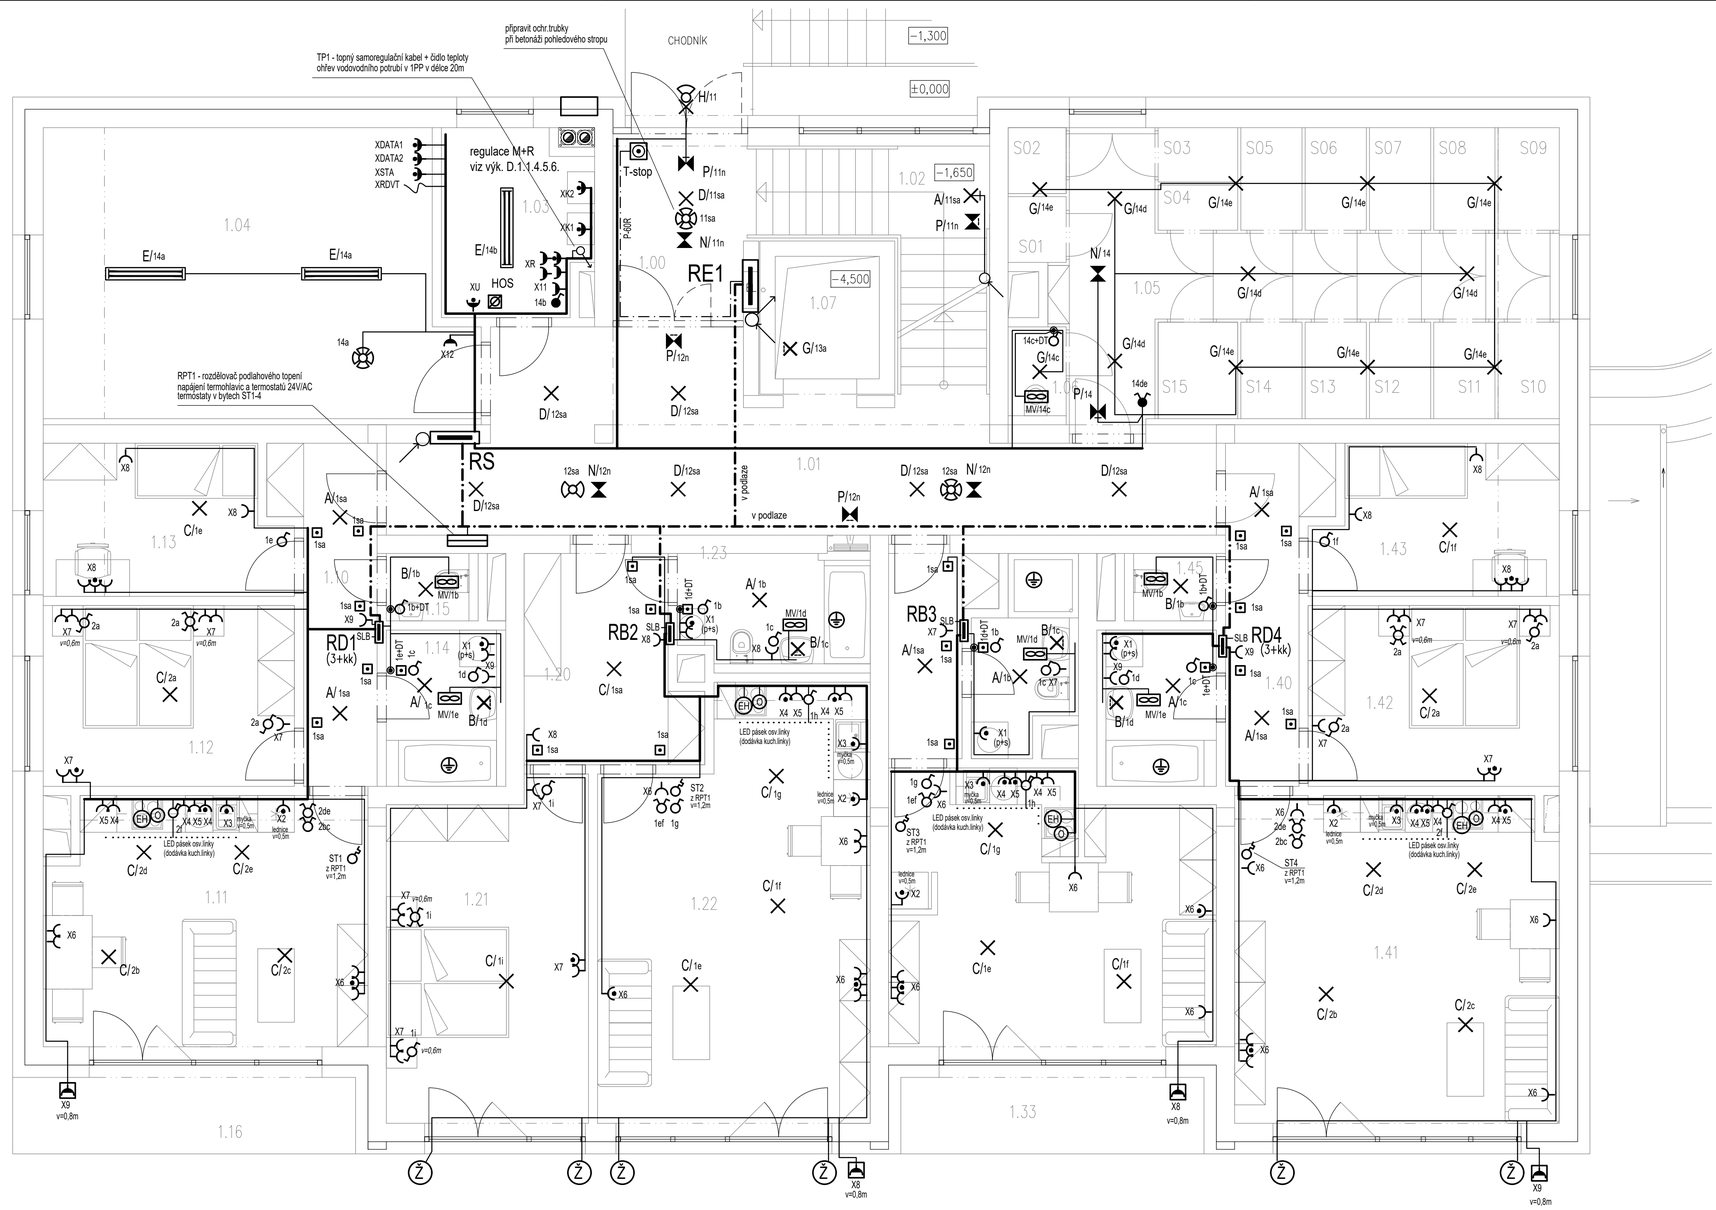

TABULKA MÍSTNOSTÍ

Číslo	Účel mítnosti		OSVĚTLENÍ
1.00	ZÁDVEŘÍ		100lx
1.01	VSTUPNÍ CHODBA		100lx
1.02	SCHODIŠTĚ		100lx
1.03	TECHNICKÁ MÍSTNOST		200lx
1.04	KOČÁRKY, KOLA		100lx
1.05	SKLEPY		50lx
1.06	ÚKLID		50lx
1.07	OSOBNÍ VÝTAH INVALIDNÍ		
1.10	CHODBA		100lx
1.11	OBYTNÝ PROSTOR		100lx
1.12	LOŽNICE		50lx
1.13	POKOJ		50lx
1.14	KOUPELNA		200lx
1.15	WC		200lx
1.20	PŘEDSÍŇ		75lx
1.21	POKOJ		50lx
1.22	OBYTNÝ PROSTOR		100lx
1.23	WC+KOUPELNA		200lx
1.30	CHODBA		75lx
1.31	OBYTNÝ PROSTOR		100lx
1.32	WC+KOUPELNA		200lx
1.40	CHODBA		75lx
1.41	OBYTNÝ PROSTOR		100lx
1.42	LOŽNICE		50lx
1.43	POKOJ		50lx
1.44	KOUPELNA		200lx
1.45	WC		200lx

Hlavní stoupací trasa bude vedena v ochranné trubce v drážce pod omítkou. Trasy na podlažích, na chodbě, budou vedené v kabelovém žlabu nad podhledem. Rozvody mimo podhled budou uloženy pod omítkou, případně v podlaze. Rozvody v 1PP a v technické místnosti budou vedené na povrchu v kabelových žlabech, v lištách, na příchytkách nebo v ochranných trubkách.

LEGENDA viz VÝKRES - PŮDORYS 1PP - EL.ROZVODY

Akce
NÁJEMNÍ BYTY BERANKA HORNÍ POČERNICE

Investor Městská část Praha 20
Jívanská 647, 193 21 Praha 9

Projektant B K N , spol. s r. o., Vladislavova 29/I, 566 01 Vysoké Mýto, www.bkn.cz

Vypracoval	Zodpovědný projektant	Hlavní projektant
Pavel Farník	Ing. Vlastimil Šafář	Ing. Vladimír Teplý

razítko | pare č.

Stupeň Dokumentace pro provádění stavby

Objekt SO 01 – bytový dům

Obsah D.1.1.4.5. SILNOPROUDÁ ELEKTROTECHNIKA, BLESKOSVOD

PŮDORYS 1NP - EL.ROZVODY

Měřítko 1:50

Datum	Zak. číslo	Č. výkresu
07/2025	5350/17	D.1.1.4.5.3.