PŮDORYS
M 1:100
OPĚRNÁ STĚNA OP1

POZNÁMKA
PROSTUP PLYNU MUSÍ BÝT OVĚŘEN PŘED VYPRACOVÁNÍM DÍLENSKÉ DOKUMENTACE POPŘ. NA STAVBĚ. POTRUBÍ ULOŽIT DO CHRÁNIČKY

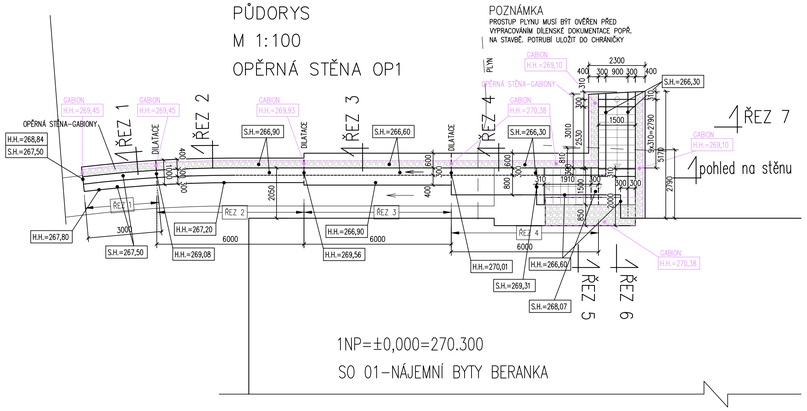

POHLED NA OPĚRNOU STĚNU OP1
M 1:50

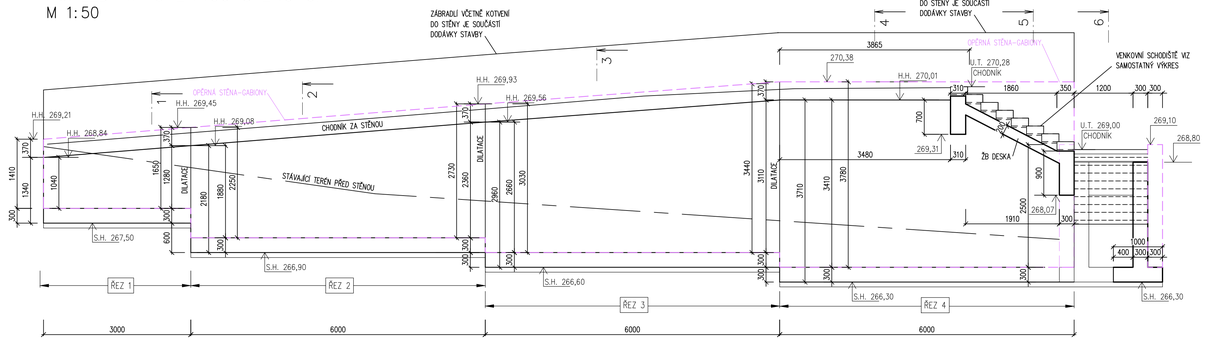

ŘEZ 5

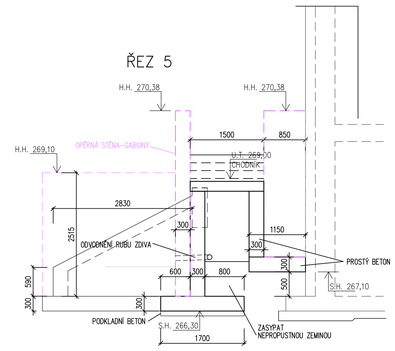

TVARY-OPĚRNÁ STĚNA OP1
M 1:50

ŘEZ 1

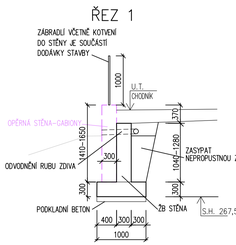

ŘEZ 2

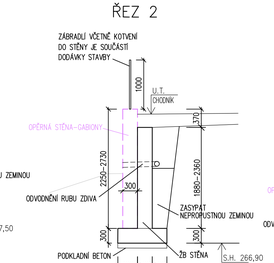

ŘEZ 3

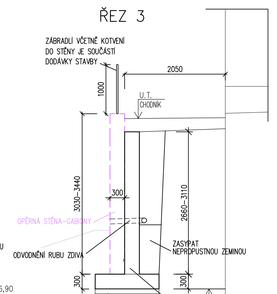

POZNÁMKA:
GABION PŘIKOTVIT K ŽB STĚNĚ 4ks KOTEV Ø16/m2
KOTVY NAVRTAT DO BETONU 100mm HLUBOKO, V MÍSTĚ GABIONU OBETONOVAT

ŘEZ 4

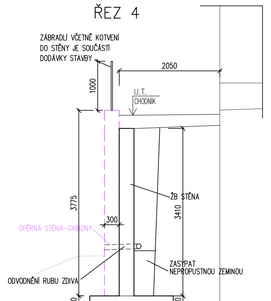

ŘEZ 7

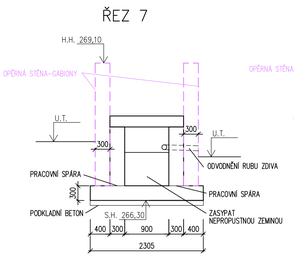

ŘEZ 6

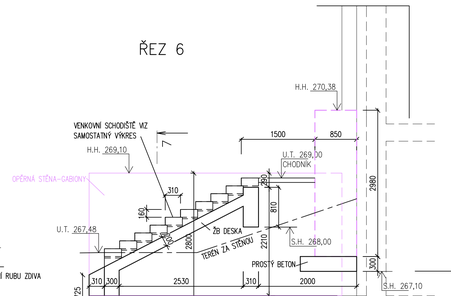

VÝZTUŽE-OPĚRNÁ STĚNA OP1
M 1:25

ŘEZ 1

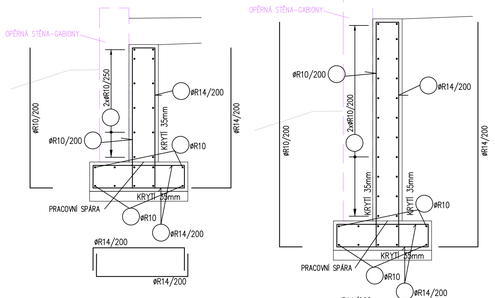

POZNÁMKA:
GABION PŘIKOTVIT K ŽB STĚNĚ 4ks KOTEV Ø16/m2
KOTVY NAVRTAT DO BETONU 100mm HLUBOKO, V MÍSTĚ GABIONU OBETONOVAT

ŘEZ 2

ŘEZ 3

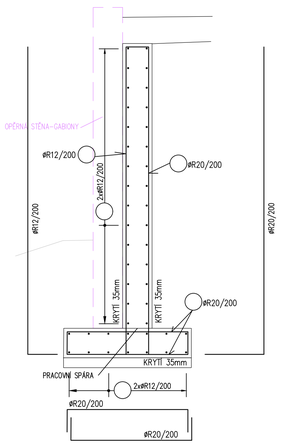

ŘEZ 4

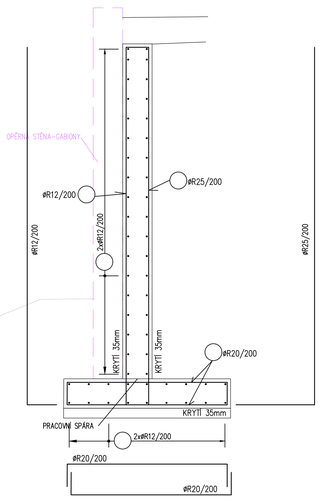

ŘEZ 5

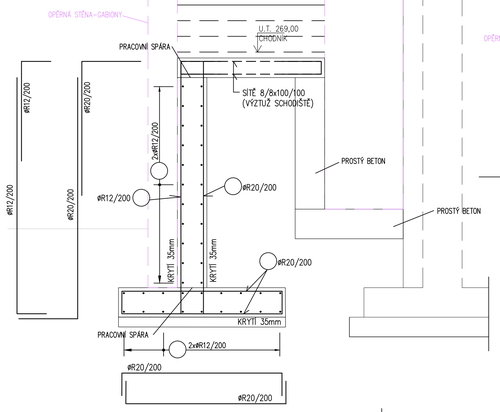

ŘEZ 7

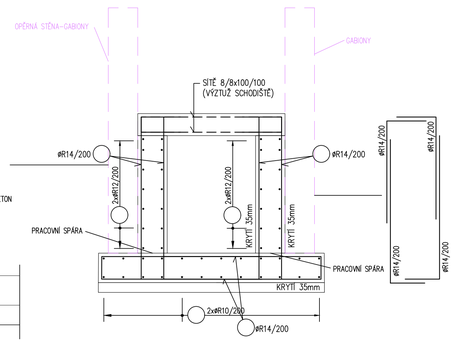

BETON dle ČSN EN 1992, ČSN EN 206-1
KONSTRUKCE: PODKLADNÍ BETON
C12/15 - XC0
KONSTRUKCE : ŽB STĚNY
C30/37 - XC2

VÝZTUŽ dle ČSN EN 1992, ČSN EN 10080
BETONÁŘSKÁ VÝZTUŽ
B500B (10 505.0)- ocel se zaručenou svařitelností
KARI SÍTĚ B500A

±0,000=270,300

Akce
NÁJEMNÍ BYTY BERANKA HORNÍ POČERNICE

Investor: **Městská část Praha 20**, Jivanská 647, 193 21 Praha 9

Projektant: **B K N**, spol. s r. o., Vladislavova 29/I, 566 01 Vysoké Mýto, www.bkn.cz

Vypracoval	Zodpovědný projektant	Hlavní projektant
Ing. Květa Zemanová	Ing. Jiří Kopecký	Ing. Vladimír Tepl

razítko | podpis:

Stupeň: Dokumentace pro provádění stavby

Objekt: D.1.2 IO01 KOMUNIKACE, ZPEVNĚNÉ PLOCHY, TERÉNNÍ ÚPRAVY A OPLOCENÍ

Obsah: **OPĚRNÁ STĚNA OP1**

Měřítko: 1 : 100, 50, 25

Datum	Zak. číslo	Č. výkresu
07/2025	5350/17	D.1.2.13