
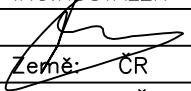
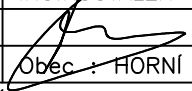
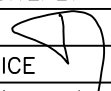
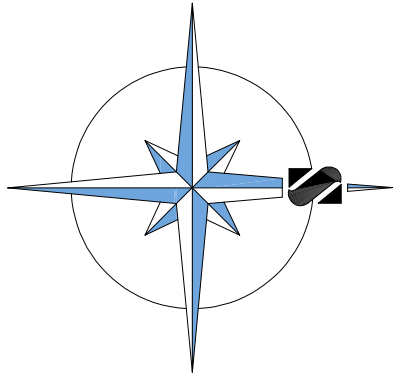


- C Situační výkresy
- C1 Situace širších vztahů
- C2 Katastrální situace stavby
- C3 Koordinační situace stavby
- C4 Situace zařízení staveniště

Vypracoval :	Zodp.projektant :	Hlavní projektant :	 spol. s r.o. Vladislavova 29/I 566 01 Vysoké Mýto Tel: 465424472, 465424170 Fax: 465424171 bkn@bkn.cz www.bkn.cz
ING.KOŠTÁLEK	ING.KOŠTÁLEK	ING.TEPLÝ	
			
Země: ČR	Obec: HORNÍ POČERNICE		
Investor: MĚSTSKÁ ČÁST PRAHA 20, JÍVANSKÁ 647/10			
Akce : SNÍŽENÍ ENERGETICKÉ NÁROČNOSTI OBJEKTU MŠ CHODOVICKÁ STARÁ BUDOVA			Stupeň : DPS
Objekt :			Datum : 04/2015
Obsah :			Zak.číslo : 4934/15
SITUAČNÍ VÝKRESY			Měřítko : Příloha : C

SITUACE ŠIRŠÍCH VZTAHŮ



Vypracoval :	Zodp.projektant :	Hlavní projektant :
ING.KRISTÁLEK	ING.KRISTÁLEK	ING.TEPLÝ
Země: ČR	Obec: HORNÍ POČERNICE	
Investor: MĚSTSKÁ ČÁST PRAHA 20, JIVANSKÁ 647/10		
Akce : SNÍŽENÍ ENERGETICKÉ NÁROČNOSTI OBJEKTU MŠ CHODOVICKÁ STARÁ BUDOVA		
Objekt :	Stupeň : DPS	
Obsah :	Datum : 04/2015	
Měřítka : 1:5000		Příloha : C1
spol. s r.o. Vladislavova 29/ 566 01 Vysoké Mýto Tel: 465424472, 465424170 Fax: 465424171 bkn@bkn.cz www.bkn.cz		

KATASTRÁLNÍ SITUACE STAVBY


LEGENDA :

ZATEPLOVANÝ OBJEKT :
STARÁ BUDOVA MATERSKÉ ŠKOLY CHODOVICKÁ
(č.p. 1900, parcela 786/228)

VÝŠKY BUDOVY :			
1.NP	±0,000	=	284,290 B.p.v.
ATIKA PŮVODNÍ	+11,565	=	295,855 B.p.v.
ATIKA NOVÁ	+11,665	=	295,955 B.p.v.

- TŘÍPODLAŽNÍ ČÁST
- JEDNOPODLAŽNÍ ČÁST (SPOJOVACÍ KRČEK, ŘÍMSA NAD 1NP)
- NEZATEPLOVANÝ OBJEKT - PŘÍSTAVBA NOVÉ BUDOVY



- HRANICE KATASTRU
- 786/126 PARCELNÍ ČÍSLO
- HRANICE POŽÁRNĚ NEBEZPEČNĚHO PROSTORU STAVBY

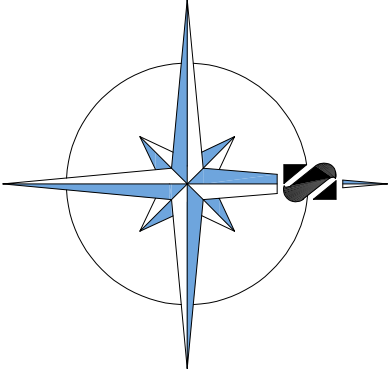

Vypracoval :	Zodp.projektant :	Hlavní projektant :
ING.KOŠTÁLEK	ING.KOŠTÁLEK	ING.TEPLÝ
Země: ČR	Obec: HORNÍ POČERNICE	
Investor: MĚSTSKÁ ČÁST PRAHA 20, JIVANSKÁ 647/1b		
Akce : SNÍŽENÍ ENERGETICKÉ NÁROČNOSTI OBJEKTU MŠ CHODOVICKÁ STARÁ BUDOVA		
Objekt :	Stupeň : : DPS	
Obsah :	Datum : : 04/2015	
	Zak.číslo : : 4934/15	
	Měřítko : : Příloha : C2	
KATASTRÁLNÍ SITUACE STAVBY		

spol. s r.o.
Vladislavova 29/I
566 01 Vysoké Mýto
Tel: 465424472, 465424170
Fax: 465424171
bkn@bkn.cz www.bkn.cz

KOORDINAČNÍ SITUACE STAVBY

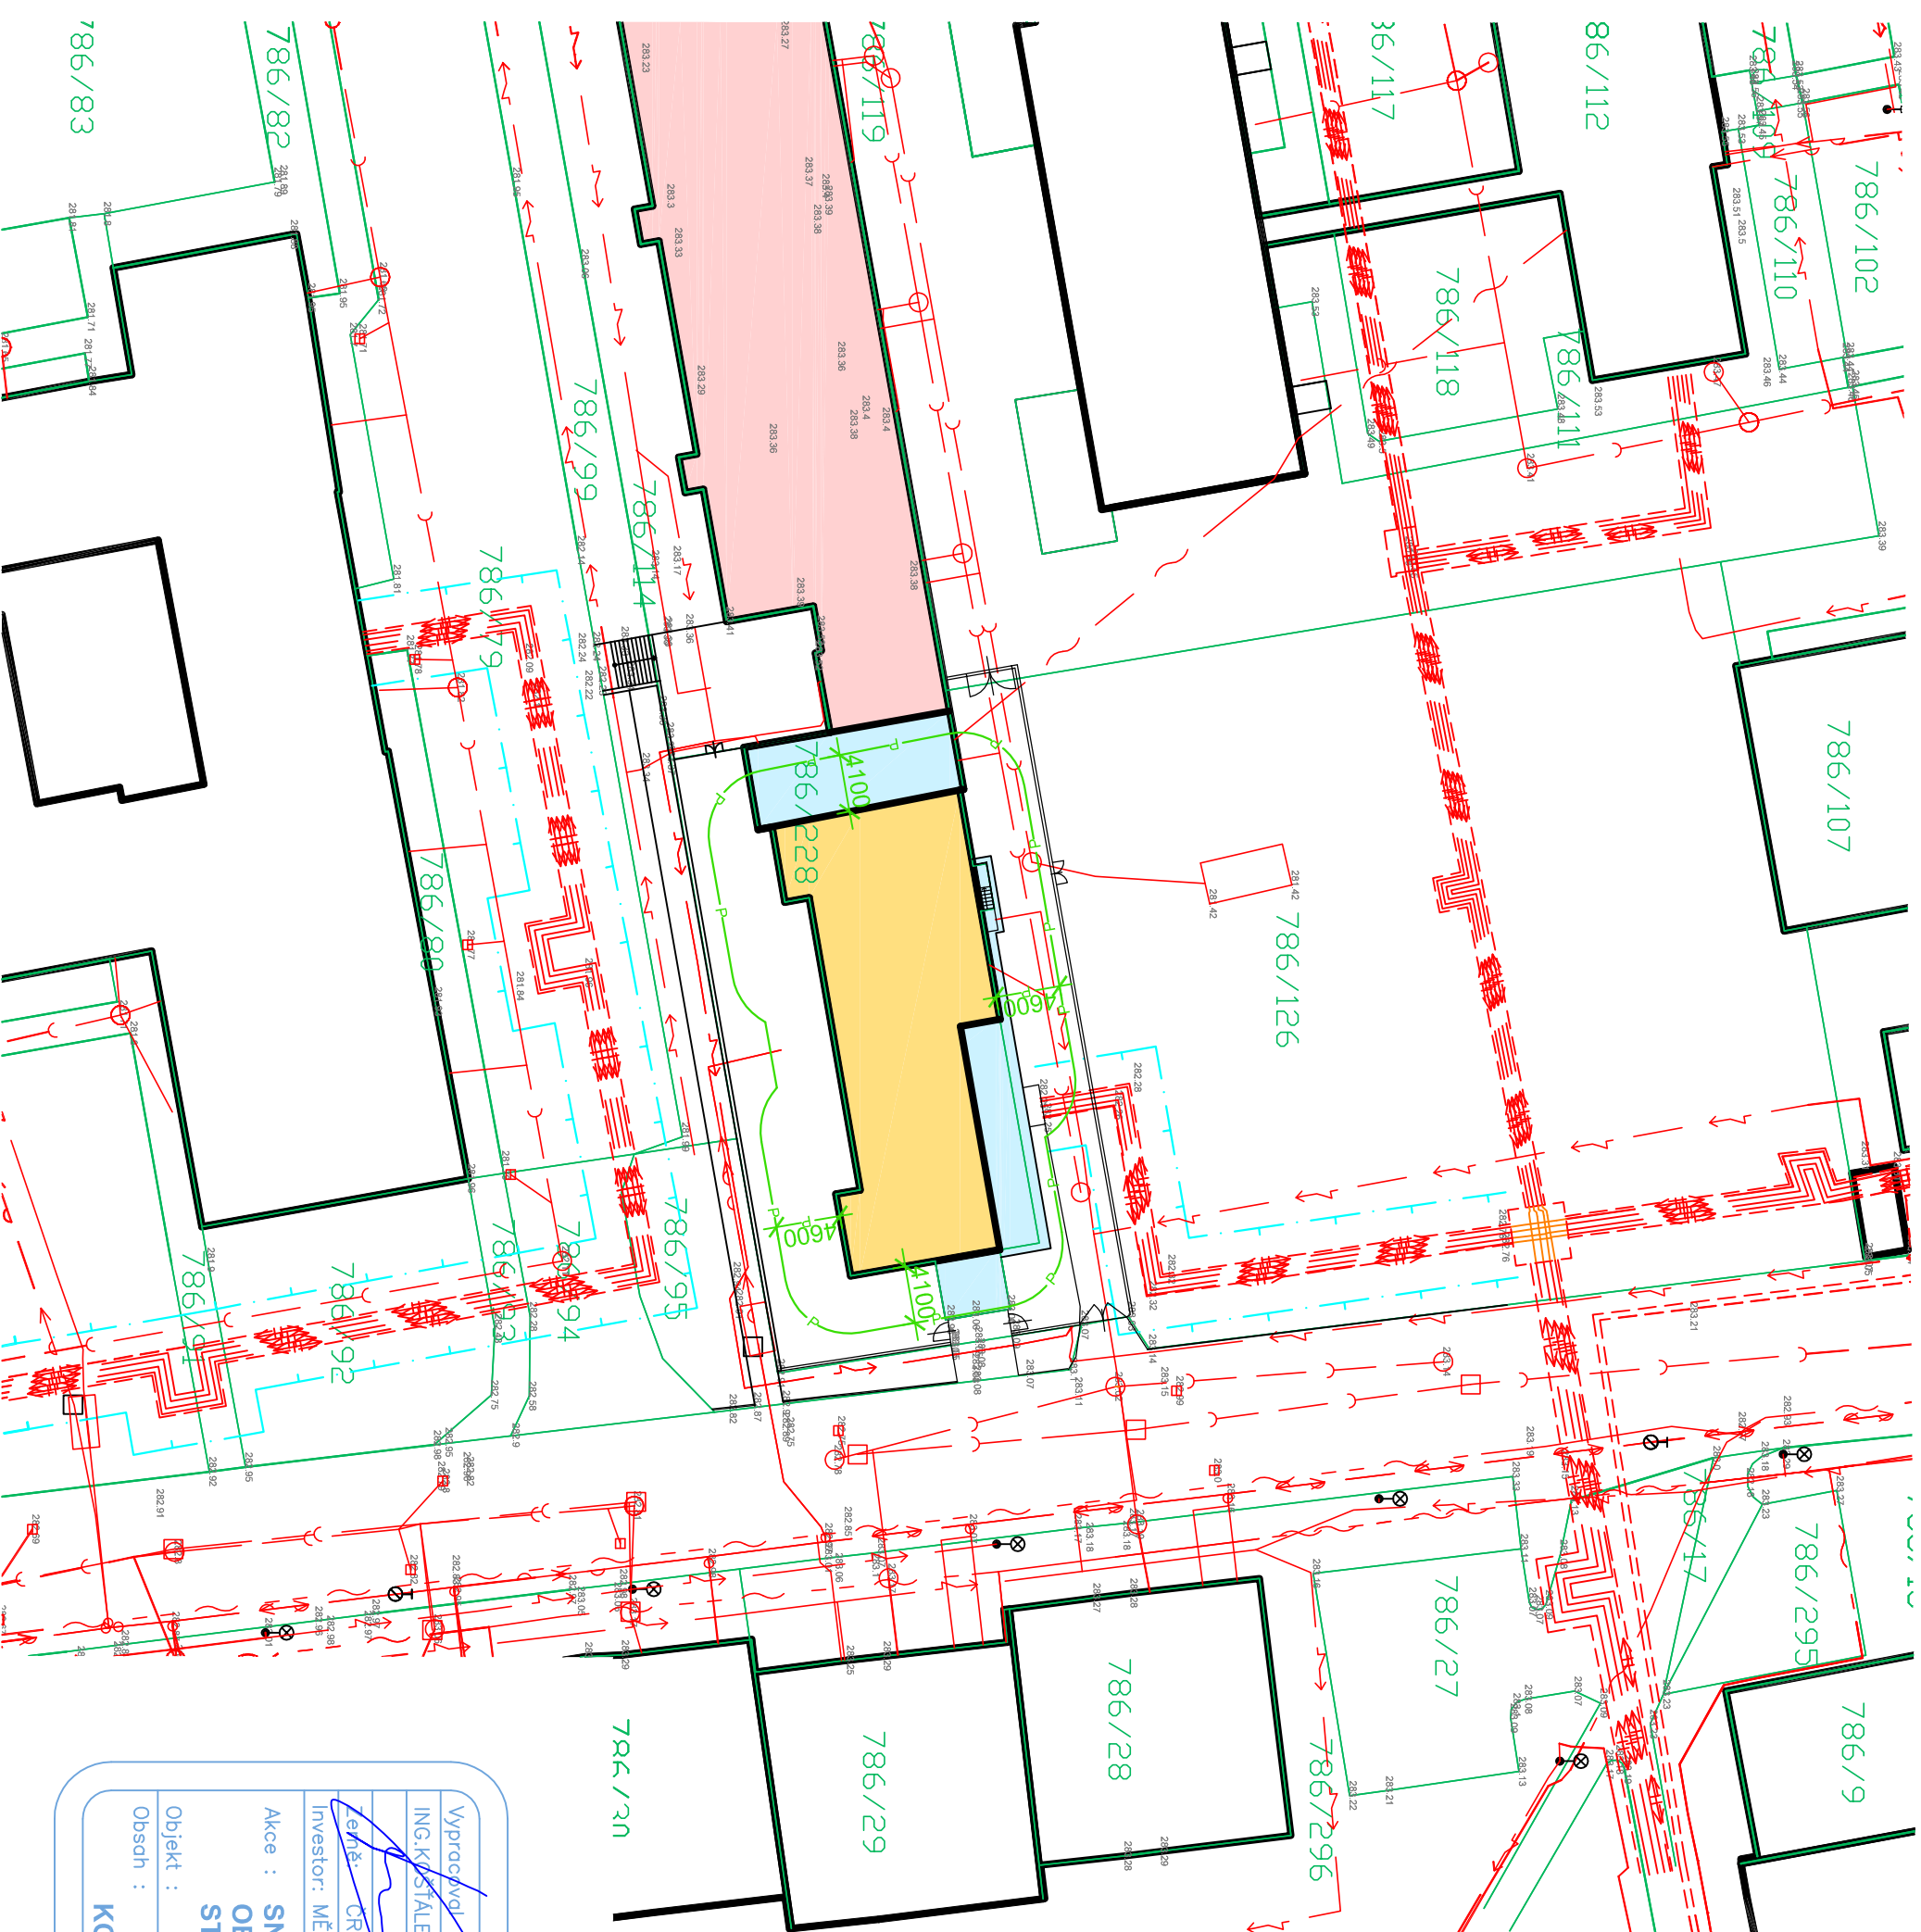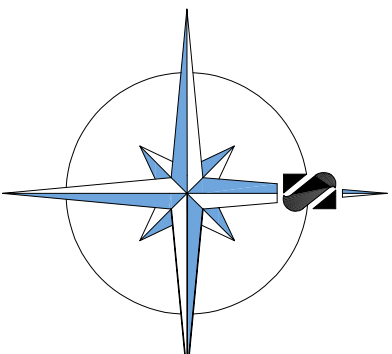

LEGENDA :

ZATEPLOVANÝ OBJEKT :
STARÁ BUDOVA MATĚŘSKÉ ŠKOLY CHODOVICKÁ
(č.p. 1900, parcela 786/228)

VÝŠKY BUDOV :

1.NP	±0,000	=	284,290 B.p.v.
ATIKA PŮVODNÍ	+11,565	=	295,855 B.p.v.
ATIKA NOVÁ	+11,665	=	295,955 B.p.v.

TŘÍPODLAŽNÍ ČÁST

JEDNOPODLAŽNÍ ČÁST (SPOJOVACÍ KRČEK, ŘÍMSA NAD 1NP)

NEZATEPLOVANÝ OBJEKT - PŘÍSTAVBA NOVÉ BUDOVY

HRANICE KATASTRU

786/126 PARCELNÍ ČÍSLO

HRANICE POŽÁRNĚ NEBEZPEČNÉHO PROSTORU STAVBY

LEGENDA SÍTI:

KANALIZACE

— — — — —
VODOVOD

PLYN

— — — — — NN VEDENÍ

SĎELOVACÍ VEDENÍ PODZEMNÍ

SDĚLOVACÍ VEDENÍ NADZEMNÍ

— ↔ —
ТЕПЛОТВОД

TEPLOVODNÍ KANÁL

OCHRANNÉ PÁSMO TEPLOVODNÍHO KANÁLU (2.5M)

Vypracoval :	Zodp.projektant :	Hlavní projektant :
ING.KOŠTÁLEK	ING.KOŠTÁLEK	ING.TEPLÝ
Země ČR	Obec: HORNÍ POČERNICE	

Investor: MĚSTSKÁ ČÁST PRAHA 20, JIVANSKÁ 647/1b

STN spol. s r.o.
Wladislavova 29/
566 01 Vysoké Mýto
Tel: 465424472, 465424170
Fax: 465424171

AKCE : SNÍŽENÍ ENERGETICKÉ NÁROČNOSTI

OBJEKTU MŠ CHODOVICKÁ STARÁ BUDOVA

Objekt :
Obsah :

KOORDINAČNÍ SITUACE STAVBY

Stufen	:	DPS
--------	---	-----

Datum	:	04/2015
-------	---	---------

Zak.číslo :	4934/15
-------------	---------

Měřítka :	Příloha :
-----------	-----------

bkkn@bkkn.cz www.bkkn.cz

1

 spol. s r.o.

Vladislavova 29/1

566 01 Vysoké Mýto

Tel: 4634244/2, 4634241/3
 Fax: 465424171


bkkn@bkkn.cz www.bkkn.cz

SITUACE ZAŘÍZENÍ STAVENIŠTĚ

LEGENDA :

ZATEPLOVANÝ OBJEKT :
STARÁ BUDOVA MATĚRSKÉ ŠKOLY CHODOVICKÁ
(č.p. 1900, parcela 786/228)

VÝŠKY BUDOVY :			
1.NP	±0,000	=	284,290 B.p.v.
ATIKA PŮVODNÍ	+11,565	=	295,855 B.p.v.
ATIKA NOVÁ	+11,665	=	295,955 B.p.v.

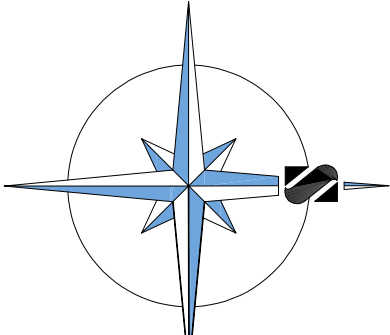

- TŘÍPODLAŽNÍ ČÁST
- JEDNOPODLAŽNÍ ČÁST (SPOJOVACÍ KRČEK, ŘÍMSA NAD 1NP)
- NEZATEPLOVANÝ OBJEKT - PŘÍSTAVBA NOVÉ BUDOVY

- HRANICE KATASTRU
- PARCELNÍ ČÍSLO
- HRANICE POŽÁRNĚ NEBEZPEČNÉHO PROSTORU STAVBY

LEGENDA SÍTÍ:

- KANALIZACE
- VODOVOD
- PLYN
- NN VEDENÍ
- SDĚLOVACÍ VEDENÍ PODZEMNÍ
- SDĚLOVACÍ VEDENÍ NADZEMNÍ
- TEPLOVOD
- TEPLOVODNÍ KANÁL
- OCHRANNÉ PÁSMO TEPLOVODNÍHO KANÁLU (2,5M)

LEGENDA STAVENIŠTĚ:

- ZAŘÍZENÍ STAVENIŠTĚ
- OPLOCENÍ STAVENIŠTĚ
- VSTUP NA STAVENIŠTĚ (HLAVNÍ VSTUP)
- VSTUP NA STAVENIŠTĚ (OSTATNÍ VEDELEJŠÍ VSTUPY)
- KRYTÝ VSTUP DO OBJEKTU

Vypracoval :	Zodp.projektant :	Hlavní projektant :
ING.KOSTALEK	ING.KOSTALEK	ING.TEPLÝ
Zař.zh. CR	Obec : HORNÍ POČERLICE	
Investor: MĚSTSKÁ ČÁST PRAHA 20, JIVANSKÁ 647/1b		
Akce : SNÍŽENÍ ENERGETICKÉ NÁROČNOSTI OBJEKTU MŠ CHODOVICKÁ STARÁ BUDOVA		
Objekt :		Stupeň : DPS
Obsah :		Datum : 04/2015
SITUACE ZAŘÍZENÍ STAVENIŠTĚ		Zak.číslo : 4934/15
		Měřítko : Příloha : C4
spol. s r.o. Vladislavova 29/1 566 01 Vysoké Mýto Tel: 465424472, 465424170 Fax: 465424171 bkn@bkn.cz www.bkn.cz		