


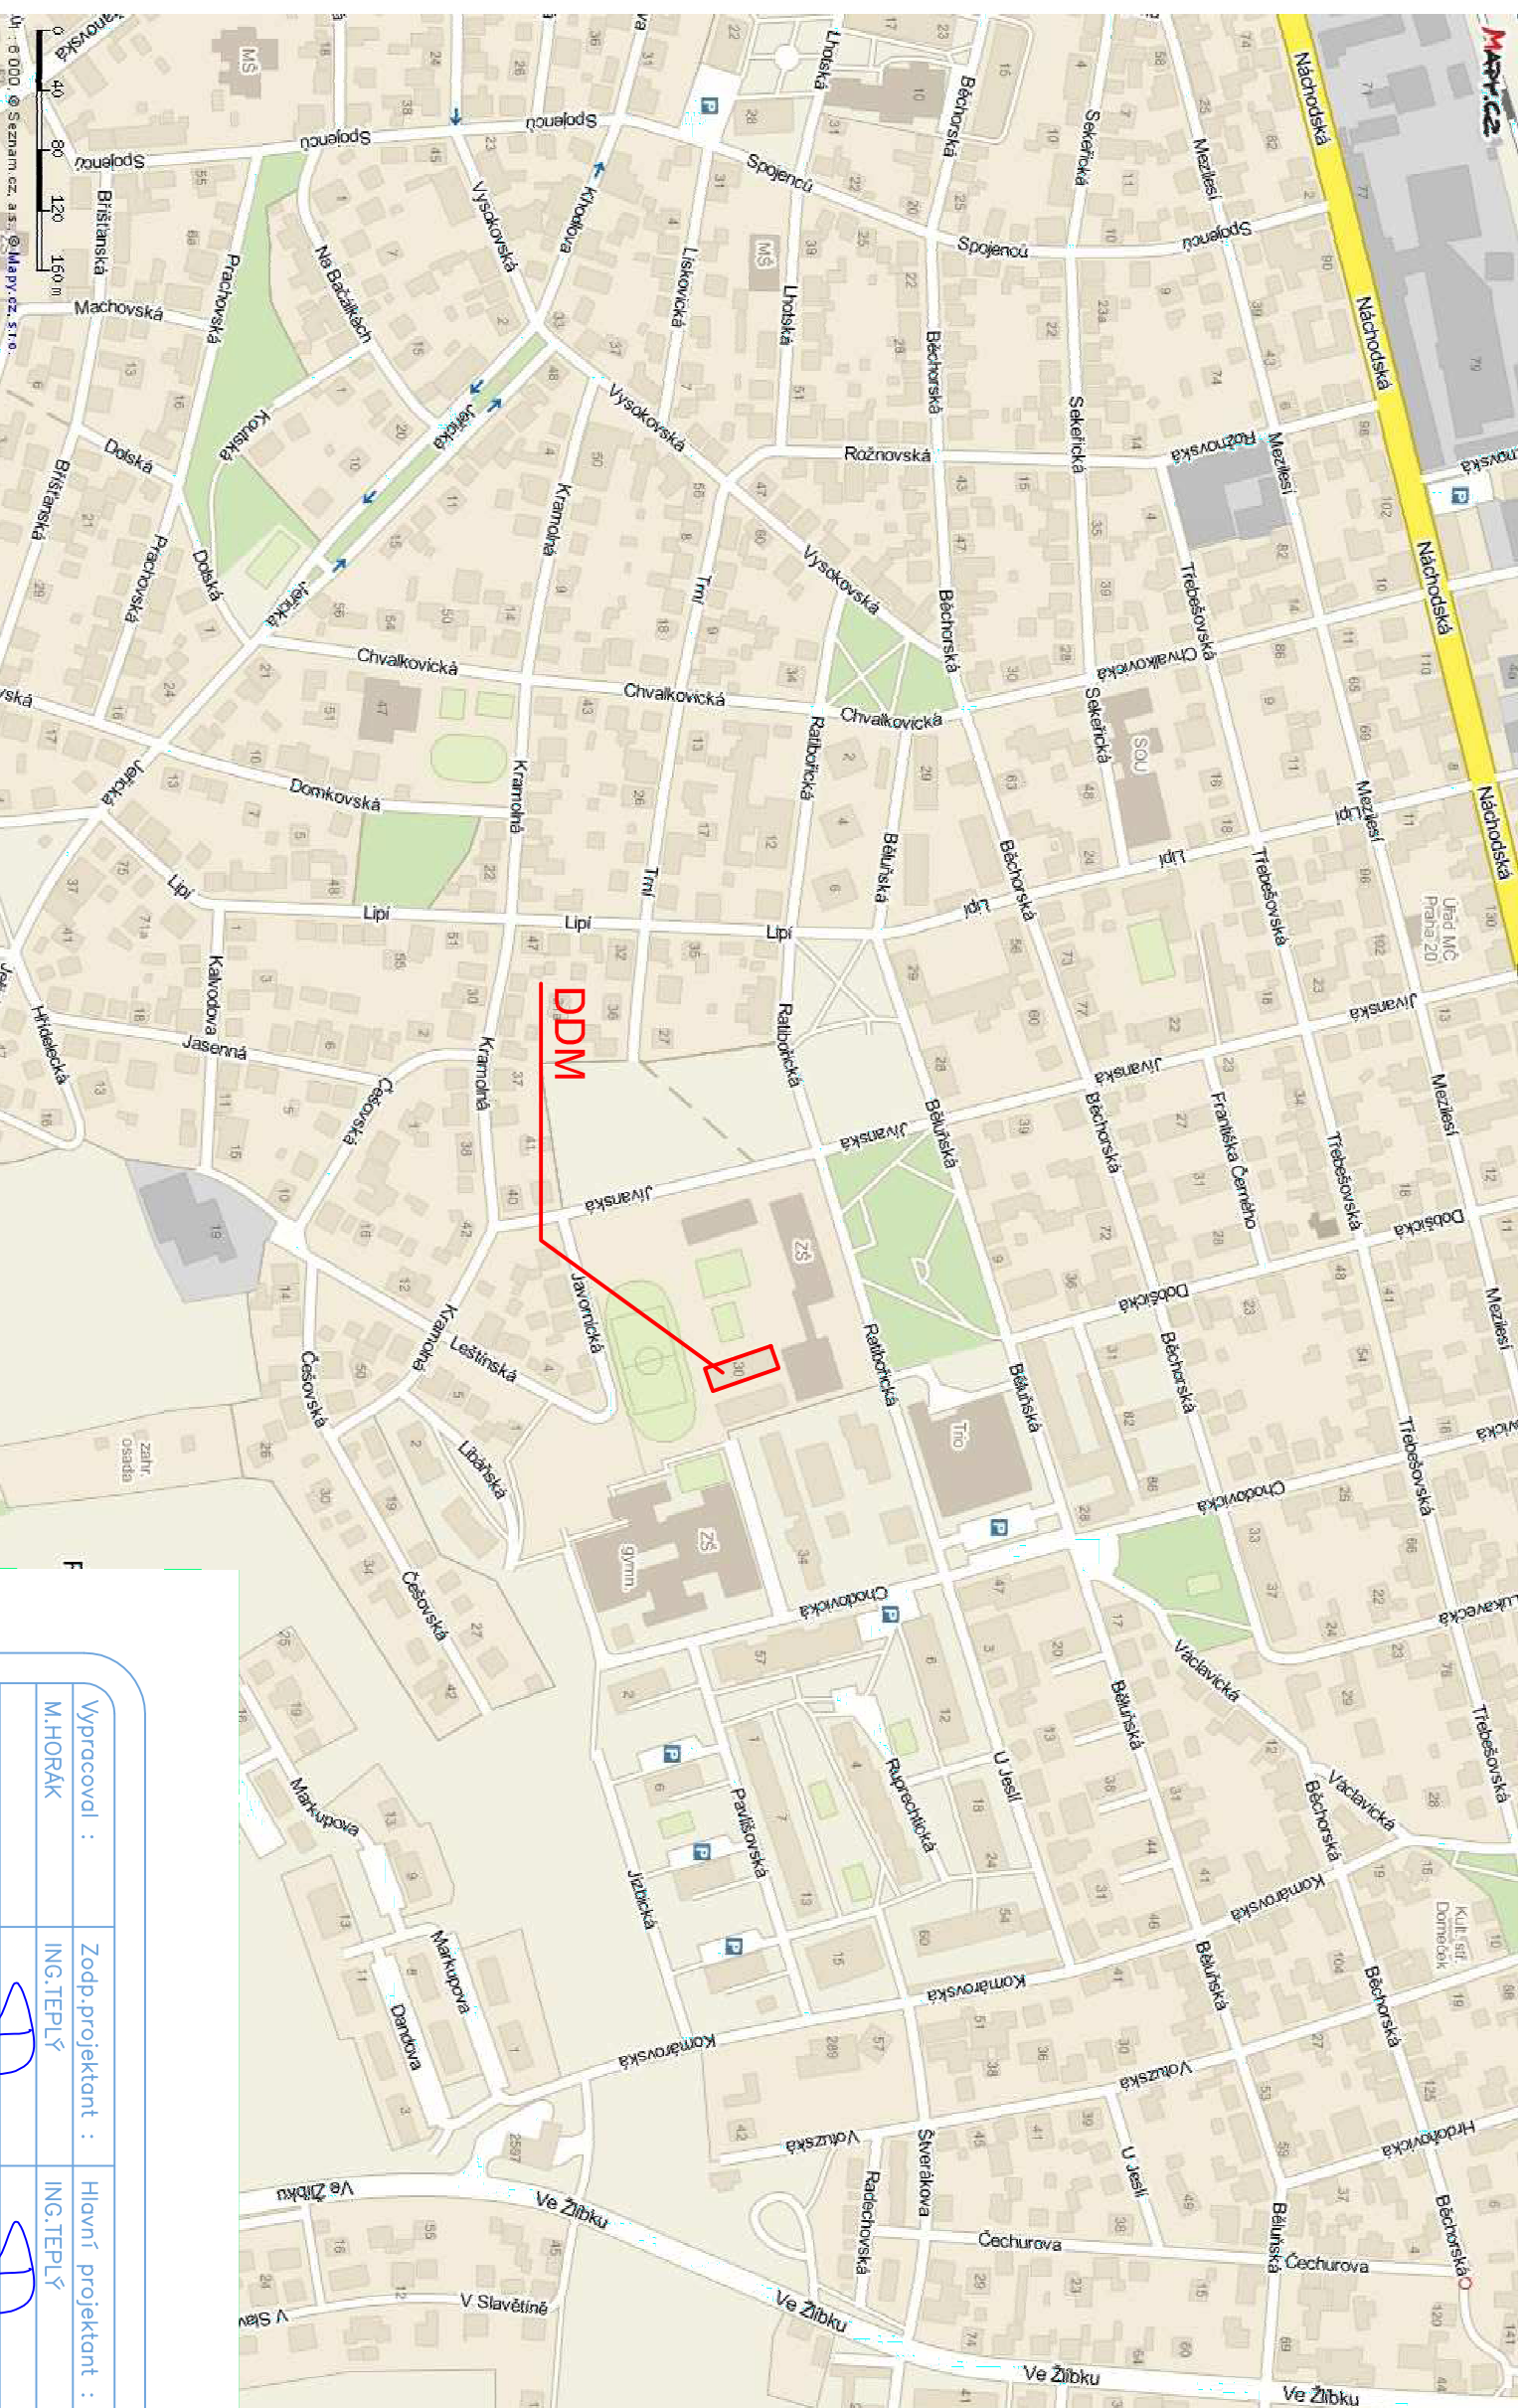
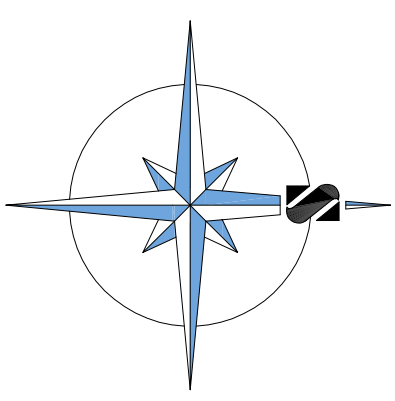
## Celkový seznam příloh :

### C. Situační výkresy


- C.1 Situace - širší vztahy
- C.2 Katastrální situace stavby
- C.3 Celková situace stavby
- C.4 Situace ZOV

Vypracoval : M.HORÁK	Zodp.projektant : ING.TEPLÝ	Hlavní projektant : ING.TEPLÝ	 BKN spol. s r.o. Vladislavova 29/I 566 01 Vysoké Mýto Tel: 465424472, 465424170 Fax: 465424171 bkn@bkn.cz www.bkn.cz
Země: ČR	Obec : HORNÍ POČERNICE		
Investor: MĚSTSKÁ ČÁST PRAHA 20, JÍVANSKÁ 647/10			
Akce : <b>SNÍŽENÍ ENERGETICKÉ NÁROČNOSTI DŮM DĚTÍ A MLÁDEŽE RATIBOŘICKÁ 1899/30, HORNÍ POČERNICE</b>			
Objekt :			Stupeň : DPS
Obsah : <b>SITUAČNÍ VÝKRESY</b>			Datum : 04/2015
			Zak.číslo : 4935/15
			Měřítko : Příloha : <b>C</b>

# SITUACE - ŠIRŠÍ VZTAHY



Vypracoval :	Zodp.projektant :	Hlavní projektant :
M.HORÁK	ING.TEPLÝ	ING.TEPLÝ
Země: ČR	Obec : HORNÍ POČERNICE	
Investor: MĚSTSKÁ ČÁST PRAHA 20, JIVANSKÁ 647/1b		
Akce : SNIŽENÍ ENERGETICKÉ NÁROČNOSTI DŮM DĚTÍ A MLÁDEŽE RATIBOŘICKÁ 1899/30, HORNÍ POČERNICE		
Objekt :		
Obsah :		
SITUACE - ŠIRŠÍ VZTAHY		



spol. s r.o.


Vladislavova 29/1  
566 01 Vysoké Mýto  
Tel: 465424472, 465424170  
Fax: 465424171  
bkn@bkn.cz

www.bkn.cz

Stupeň :	DPS
Datum :	04/2015
Zak.číslo :	4935/15
Měřítko :	Příloha :
1:5000	C1



# KATASTRÁLNÍ SITUACE STAVBY

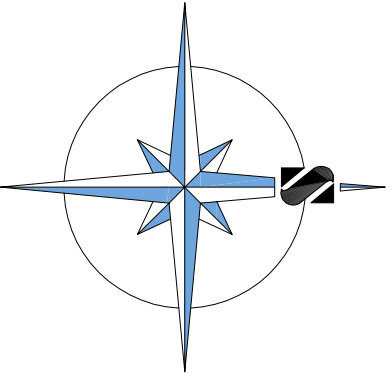


LEGENDA :

DŮM DĚTÍ A MLÁDEŽE  
(č.p. 1899/30, parcela 781/8)


1.NP  $\pm 0,000 = 283,250$  B.p.v.

HŘEBEN STŘECHY +5,200 = 288,450 B.p.v.

HRANICE KATASTRU  
PARCELNÍ ČÍSLO  
786/126

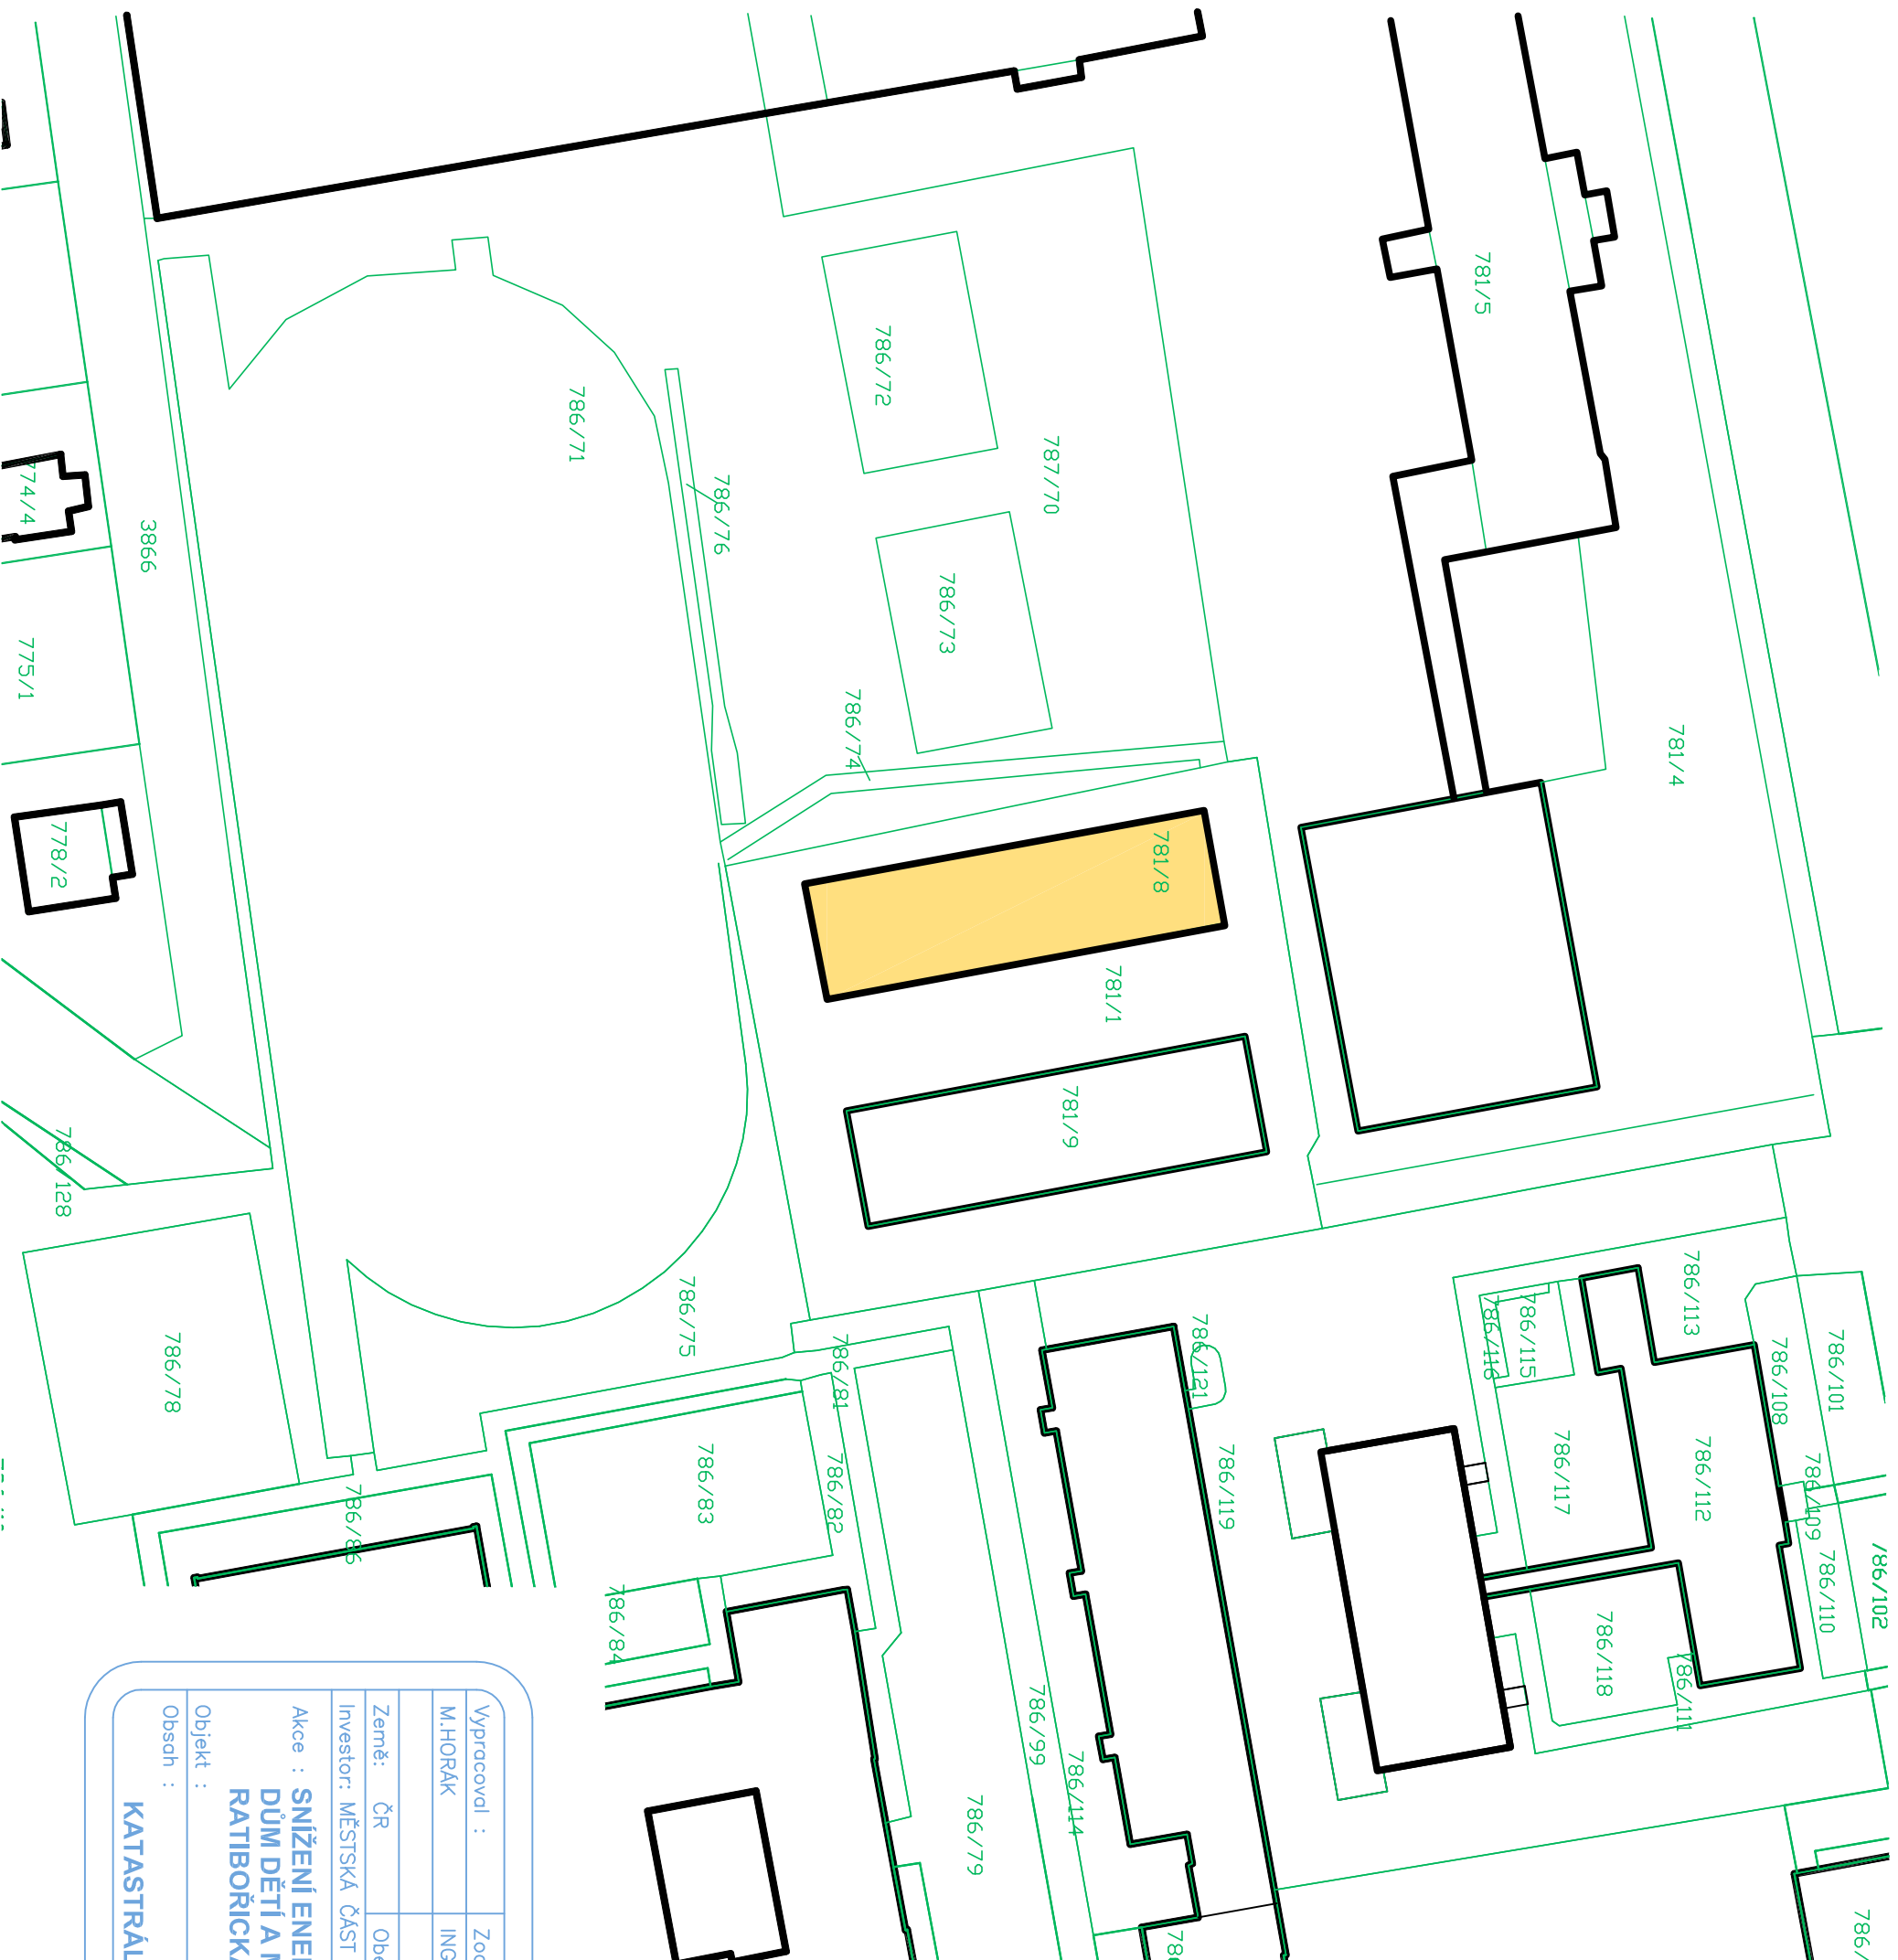

Vypracoval :	Zodp.projektant :	Hlavní projektant :
M.HORÁK	ING.TEPLÝ	ING.TEPLÝ
Země: ČR	Obec : Horní Počernice	
Investor: MĚSTSKÁ ČÁST PRAHA 20, JIUVANSKÁ 647/1b		
Akce : SNIŽENÍ ENERGETICKÉ NÁROČNOSTI DŮM DĚTÍ A MLÁDEŽE RATIBOŘICKÁ 1899/30, HORNÍ POČERNICE		
Objekt :		
Obsah :		
KATASTRÁLNÍ SITUACE STAVBY		


	
spol. s r.o.	
Vladislavova 29/1	
566 01 Vysoké Mýto	
Tel: 465424472, 465424170	
Fax: 465424171	
bkn@bkn.cz	www.bkn.cz

Stupeň :	DPS
Datum :	04/2015
Zak.číslo :	4935/15
Měřtko :	Příloha :
1:750	C2

**BKN** spol. s r.o.,  
Vladislavova 29/  
566 01 Vysoké Mýto  
Tel: 465424472, 465424170  
Fax: 465424171  
bkn@bkn.cz  
www.bkn.cz



# SITUACE ZOV

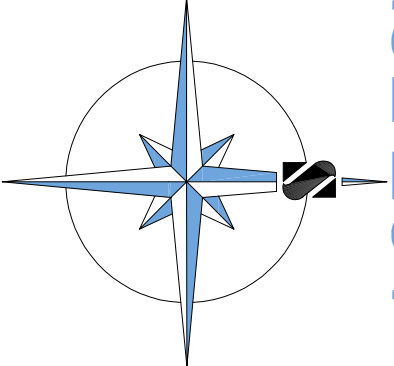

**LEGENDA :**  
DŮM DĚTÍ A MLÁDEŽE  
( č.p. 1899/30, parcela 781/8 )


1.NP ±0,000 = 283,250 B.p.v.  
HŘEBEN STŘECHY +5,200 = 288,450 B.p.v.


HRANICE KATASTRU  
786/126

**LEGENDA STAVENIŠTĚ :**

- ZS** ZARÍŽENÍ STAVENIŠTĚ
- OPLOČENÍ STAVENIŠTĚ
- VS** VSTUP NA STAVENIŠTĚ ( HLAVNÍ VSTUP )
- VSTUP NA STAVENIŠTĚ ( OSTATNÍ VEDLEJŠÍ VSTUPY )
- KV** KRYTÝ VSTUP DO OBJEKTU

- TEPLOVOD
- TEPLOVODNÍ KANÁL
- OCHRANNÉ PÁSMO TEPLOVODNÍHO KANÁLU ( 2,5M )

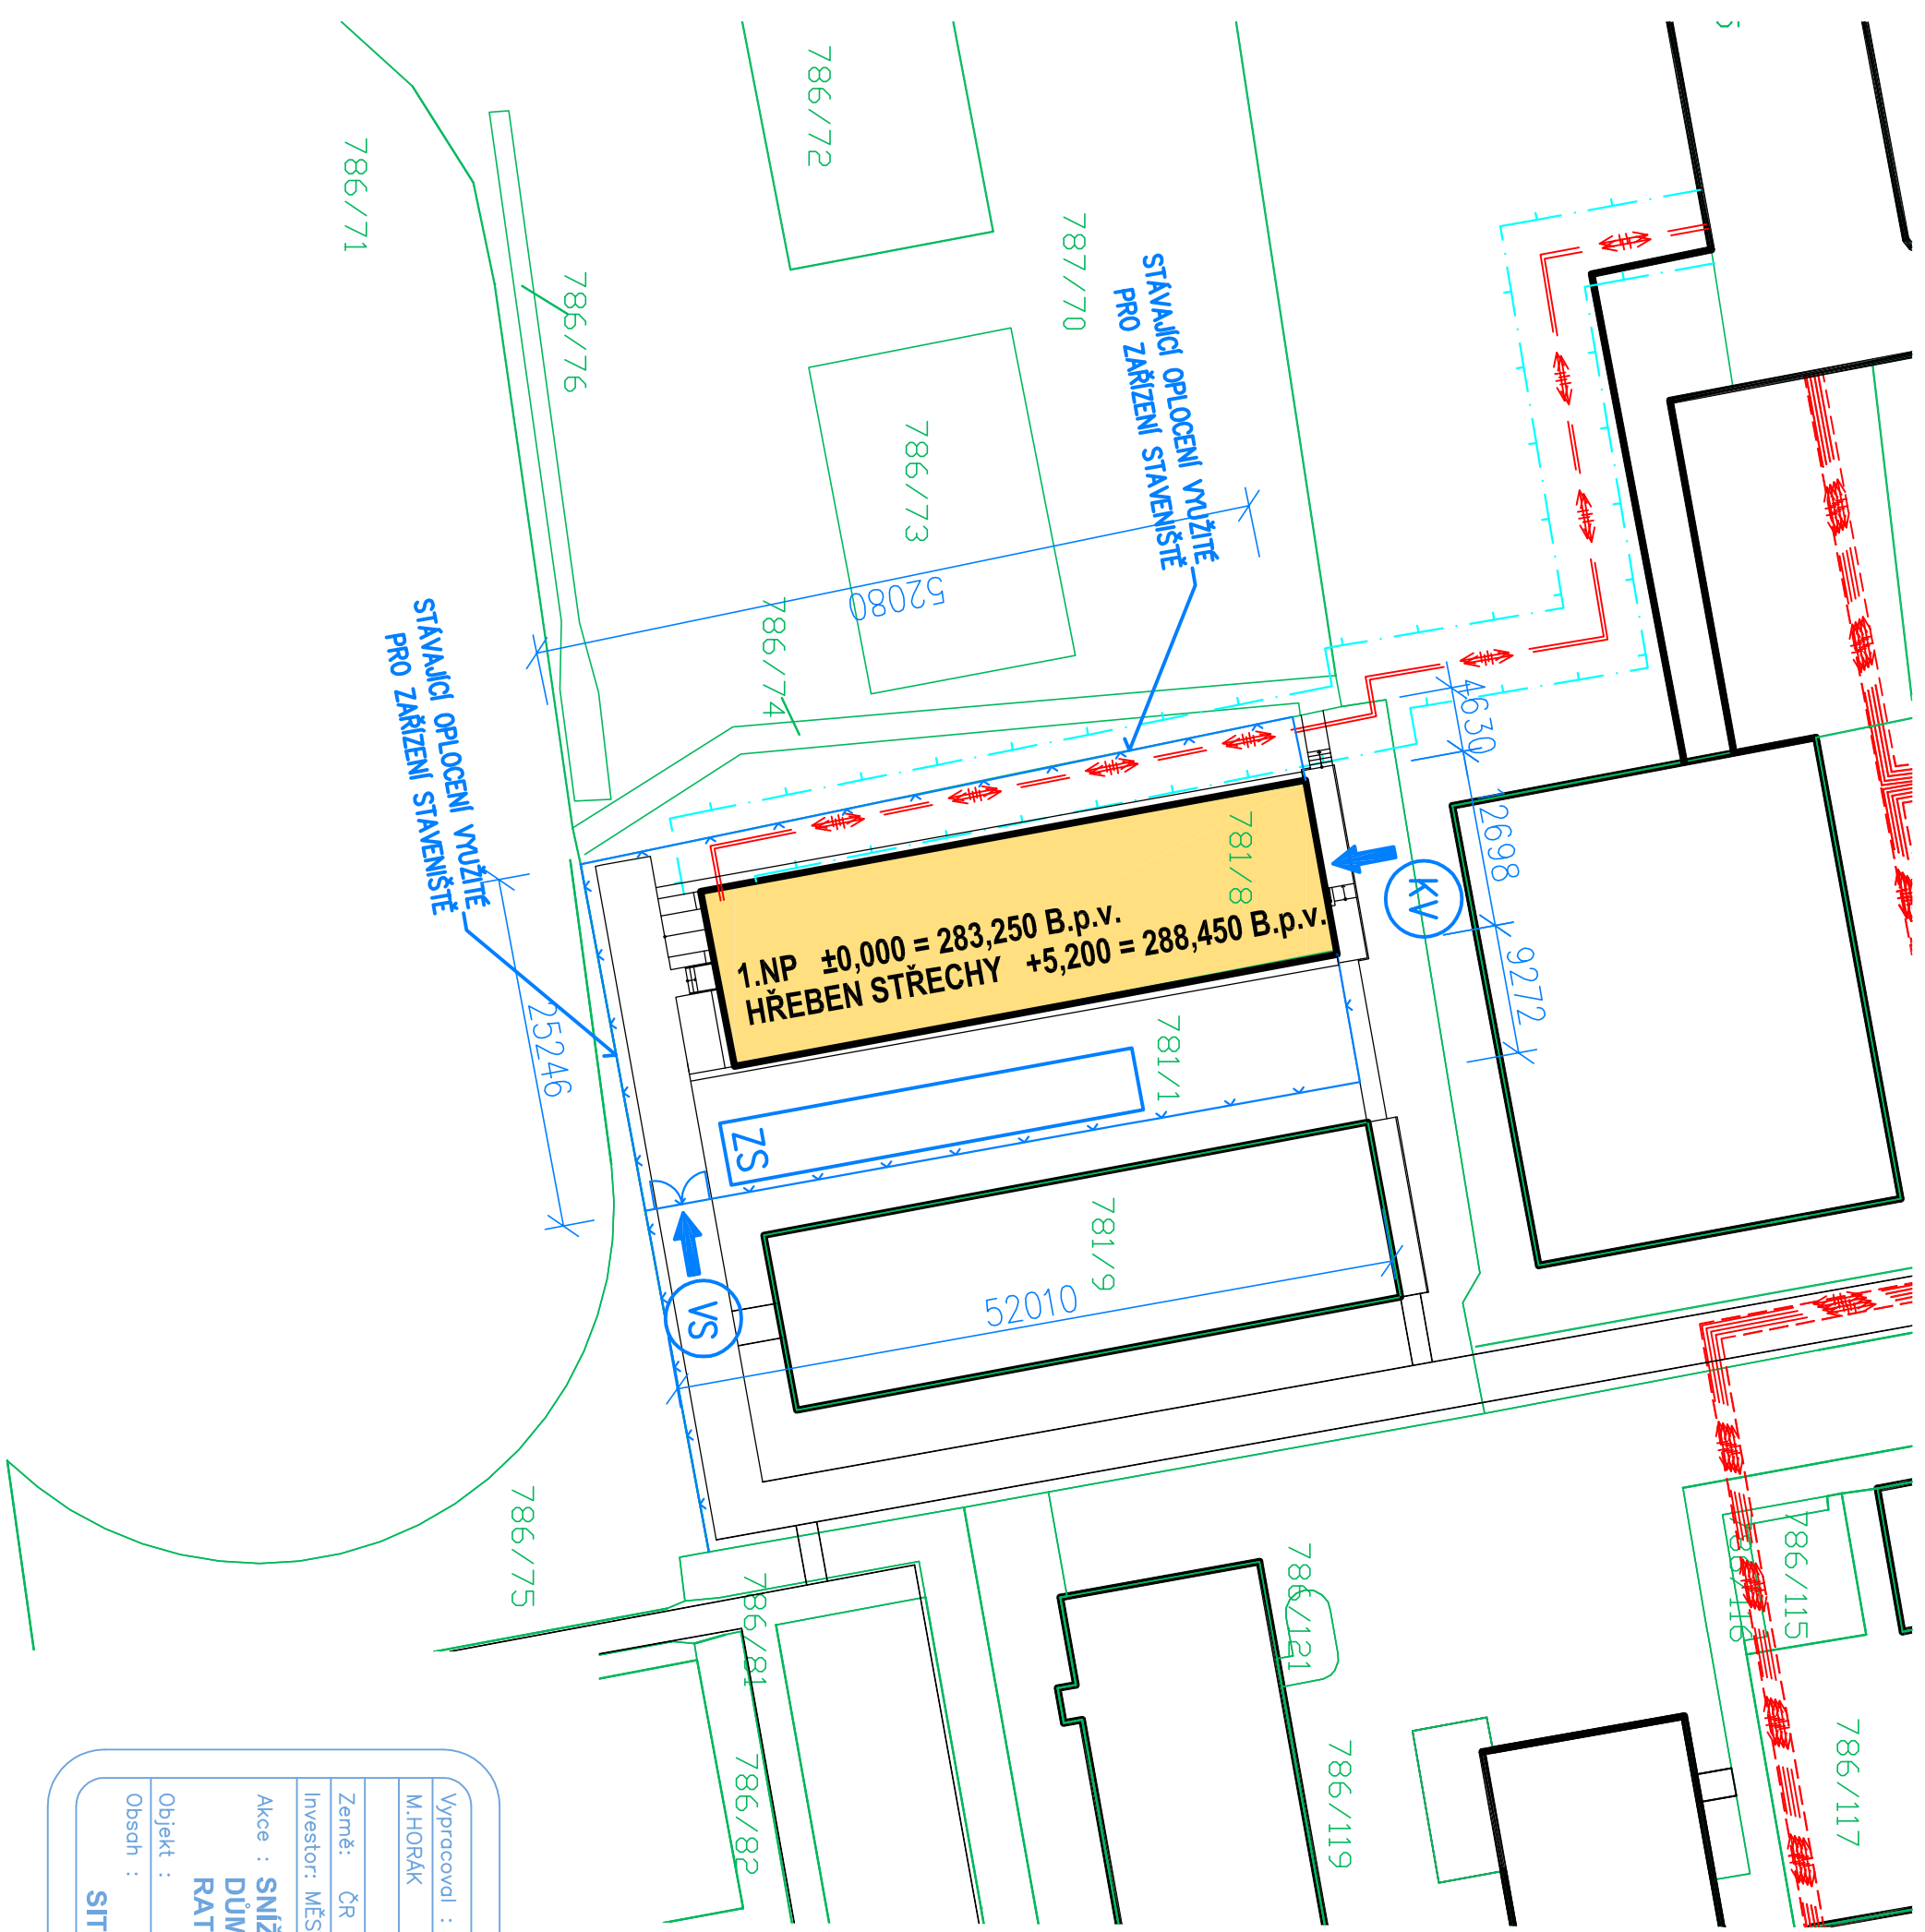

Vypracoval :	Zodp.projektant :	Hlavní projektant :
M.HORÁK	ING.TEPLÝ	ING.TEPLÝ
Země: ČR	Obec : HORNÍ POČERNICE	
Investor: MĚSTSKÁ ČÁST PRAHA 20, JIVANSKÁ 647/1b		
Akce : <b>SNÍŽENÍ ENERGETICKÉ NÁROČNOSTI DŮM DĚTÍ A MLÁDEŽE RATIBOŘICKÁ 1899/30, HORNÍ POČERNICE</b>		
Objekt :		
Obsah :		
<b>SITUACE ZOV</b>		
		
Vladislavova 29/1 566 01 Vysoké Mýto Tel: 465424472, 465424170 Fax: 465424171 bkn@bkn.cz www.bkn.cz		
Stupeň :	DPS	
Datum :	04/2015	
Zak.číslo :	4935/15	
Měřítko :	Příloha :	
1:500	<b>C4</b>	