




PRŮLEH Č.1

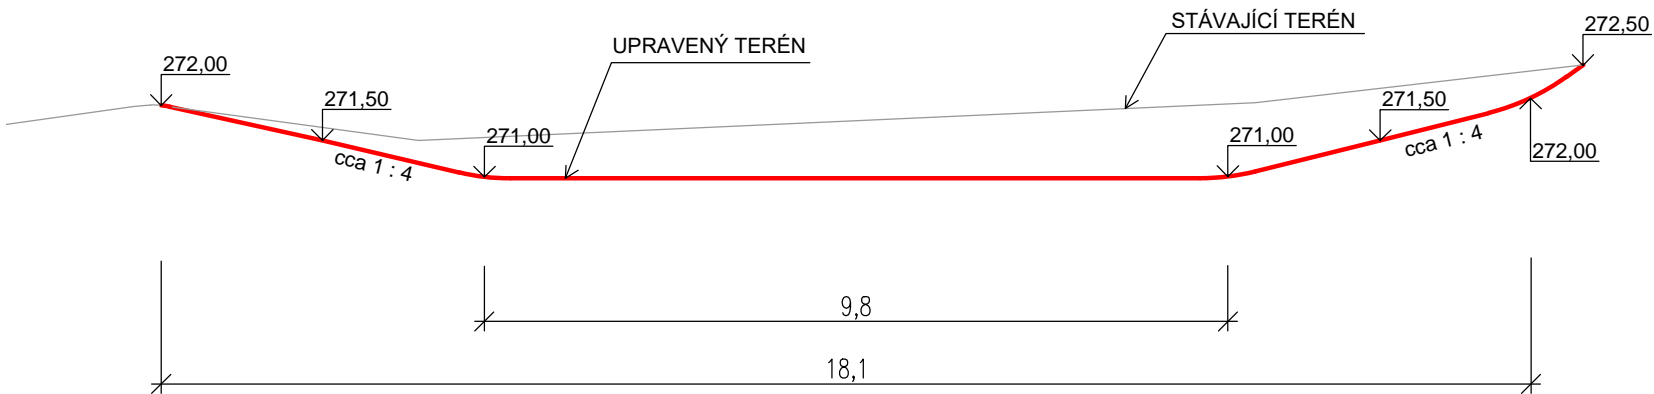



PRŮLEH Č.2

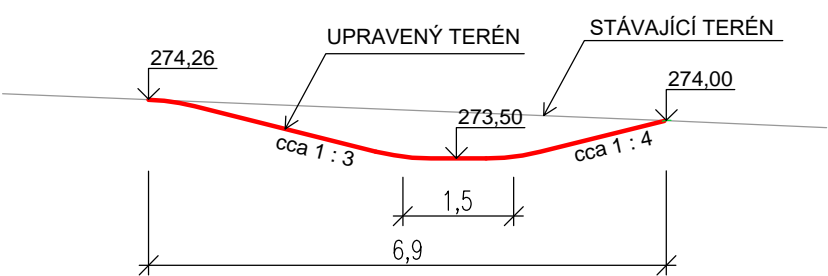



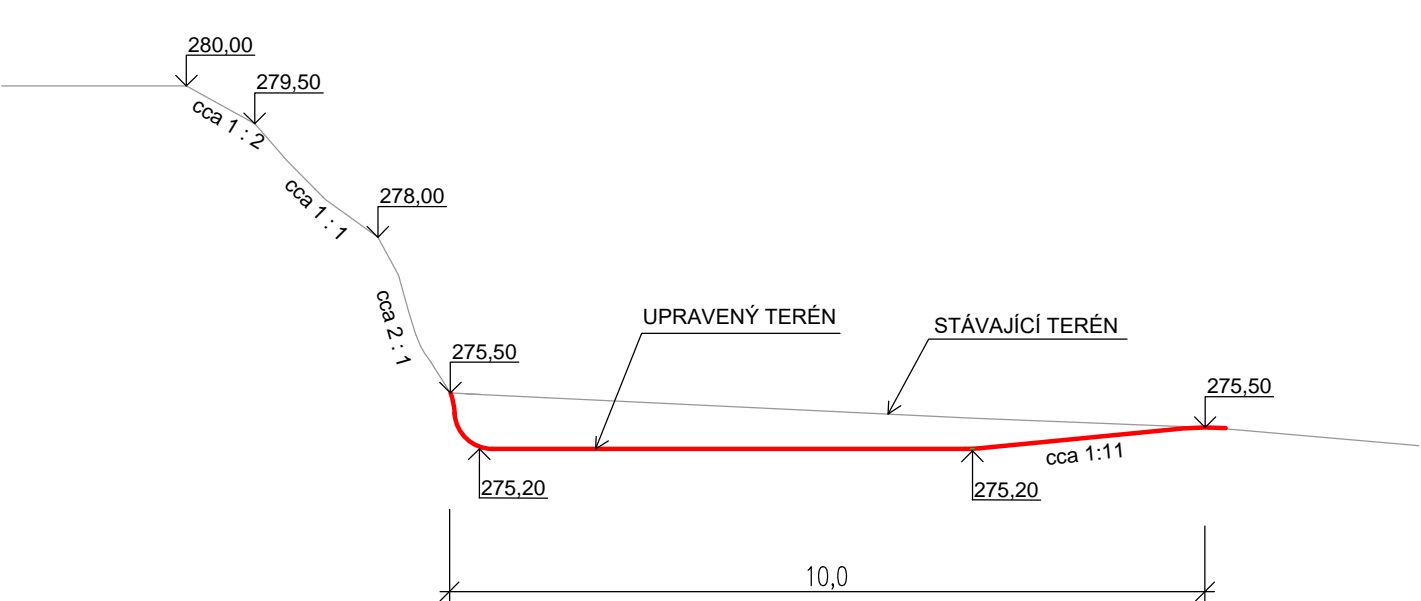
PRŮLEH Č.3

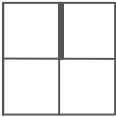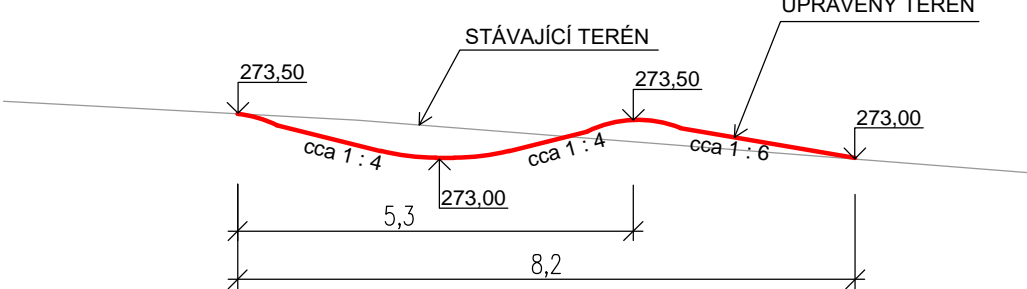

PRŮLEH Č.4



Jednotky kót : mm
Výškový systém : místní
Souřadnicový systém : S-JTSK

INVESTOR		NÁZEV AKCE	
MĚSTSKÁ ČÁST PRAHA 20 - ÚŘAD MĚSTSKÉ ČÁSTI		PARK S PŘÍRODNÍM DĚTSKÝM HŘIŠTĚM - JIZBICKÁ	
 <div>Jivanská 647, Praha 9 Horní Počernice 19321 IČO: 00240192 DIČ: CZ00240192 e-mail : urad@pocernice.cz</div>		PROJEKČNÍ TÝM	
		ING. JAN ŠETELÍK, ING. PAVEL TANGELMAYER	
		ZODPOVĚDNÝ PROJEKTANT	ZPRACOVAL
		ING. JAN ŠETELÍK	ING. PAVEL TANGELMAYER
GENERÁLNÍ PROJEKTANT		VÝKRES / DOKUMENT	
 <div>TERRA FLORIDA KRAJINÁŘSTÍ ARCHITEKTI</div>		TERRA FLORIDA v. o. s. Grafická 20, 15000 Praha 5 terraflorida@terraflorida.cz 233 353 121, 603 155 202	
PROJEKTANT ČÁSTI		STUPEŇ DOKUMENTACE	MĚŘÍTKO
 <div>ŠETELÍK OLIVA s.r.o. Heleny Malířové 11, 169 00 Praha 2 email: tangelmayer@setelikoliva.cz web: www.setelikoliva.cz mob.: +420 734 154 360</div>		ÚZEMNÍ ROZHODNUTÍ	DATUM
		STAVEBNÍ OBJEKT	PROFESE
		D - IO - 03 - VSAKOVACÍ PRŮLEHY	FORMÁT
			1:100
			07/2017
			ZTI
			2x A4