




PŮDORYS ZÁKLADU 1:50

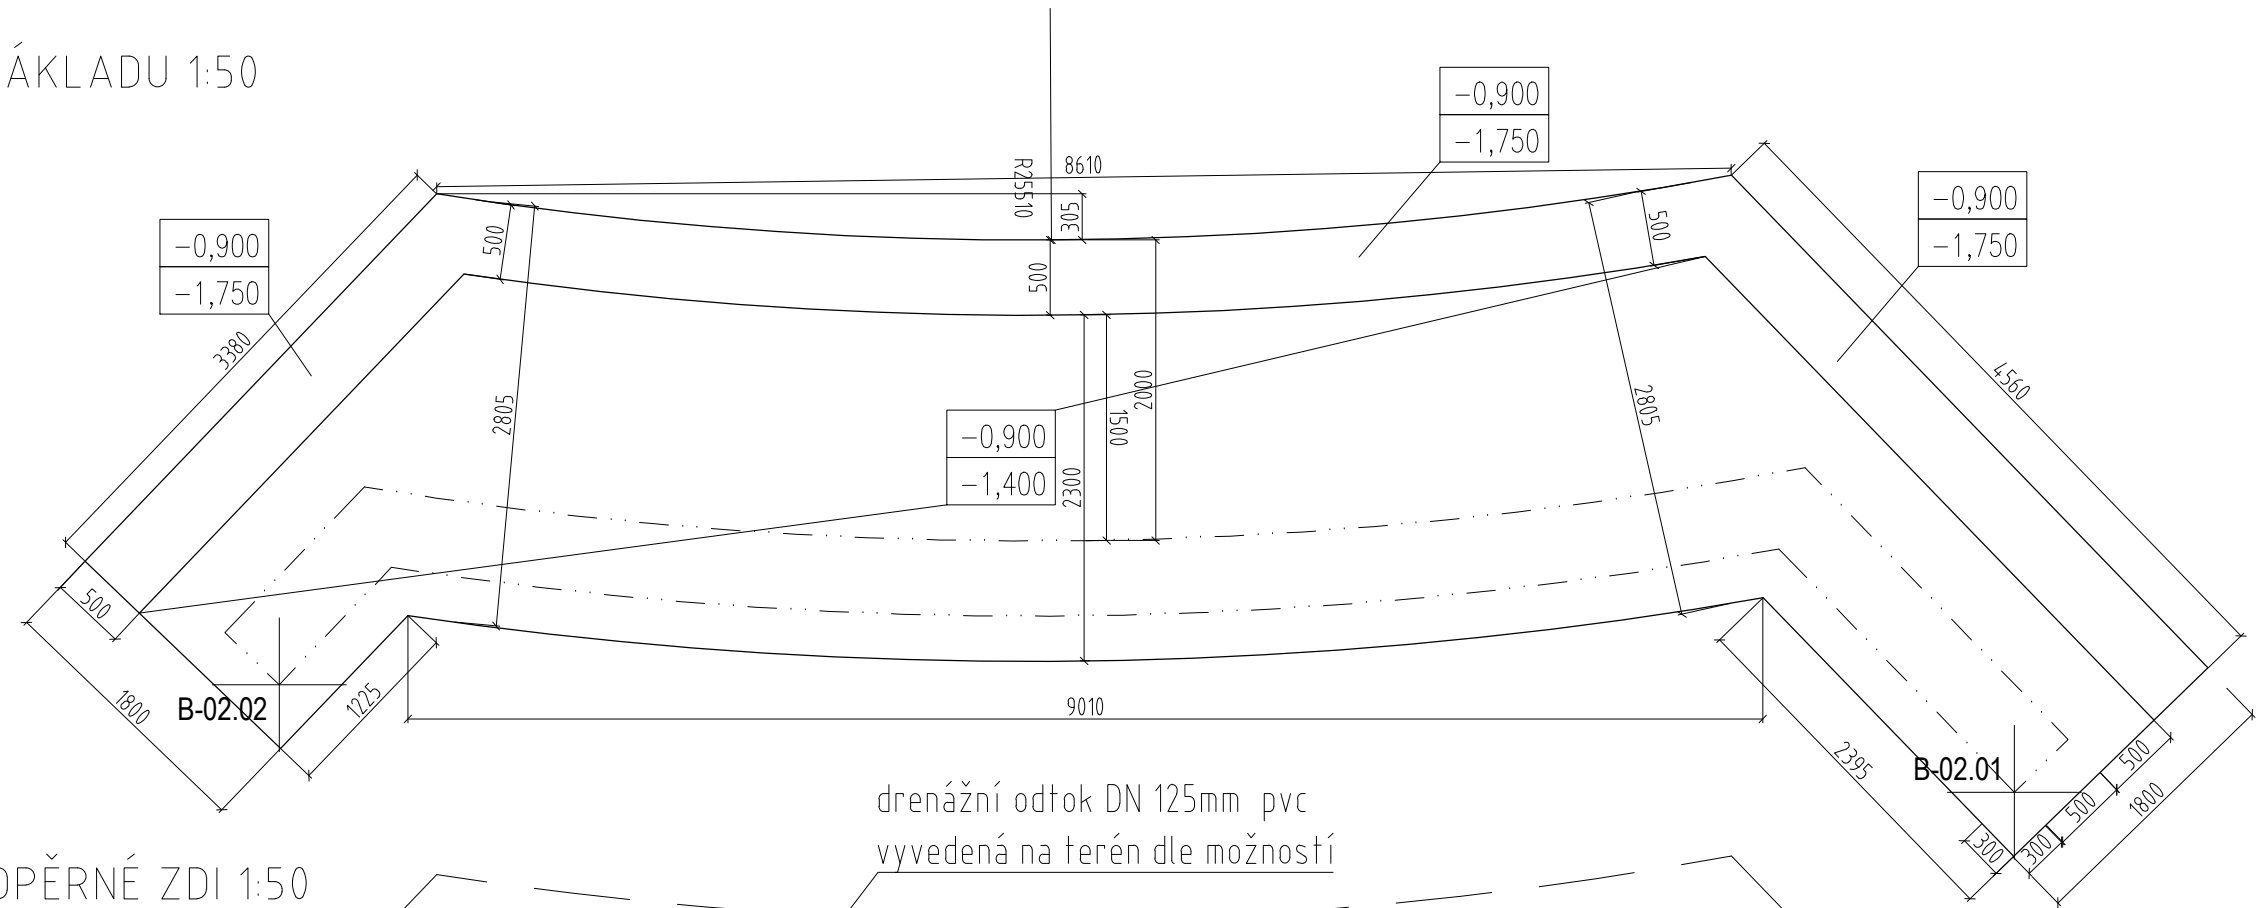

PŮDORYS OPĚRNÉ ZDI 1:50

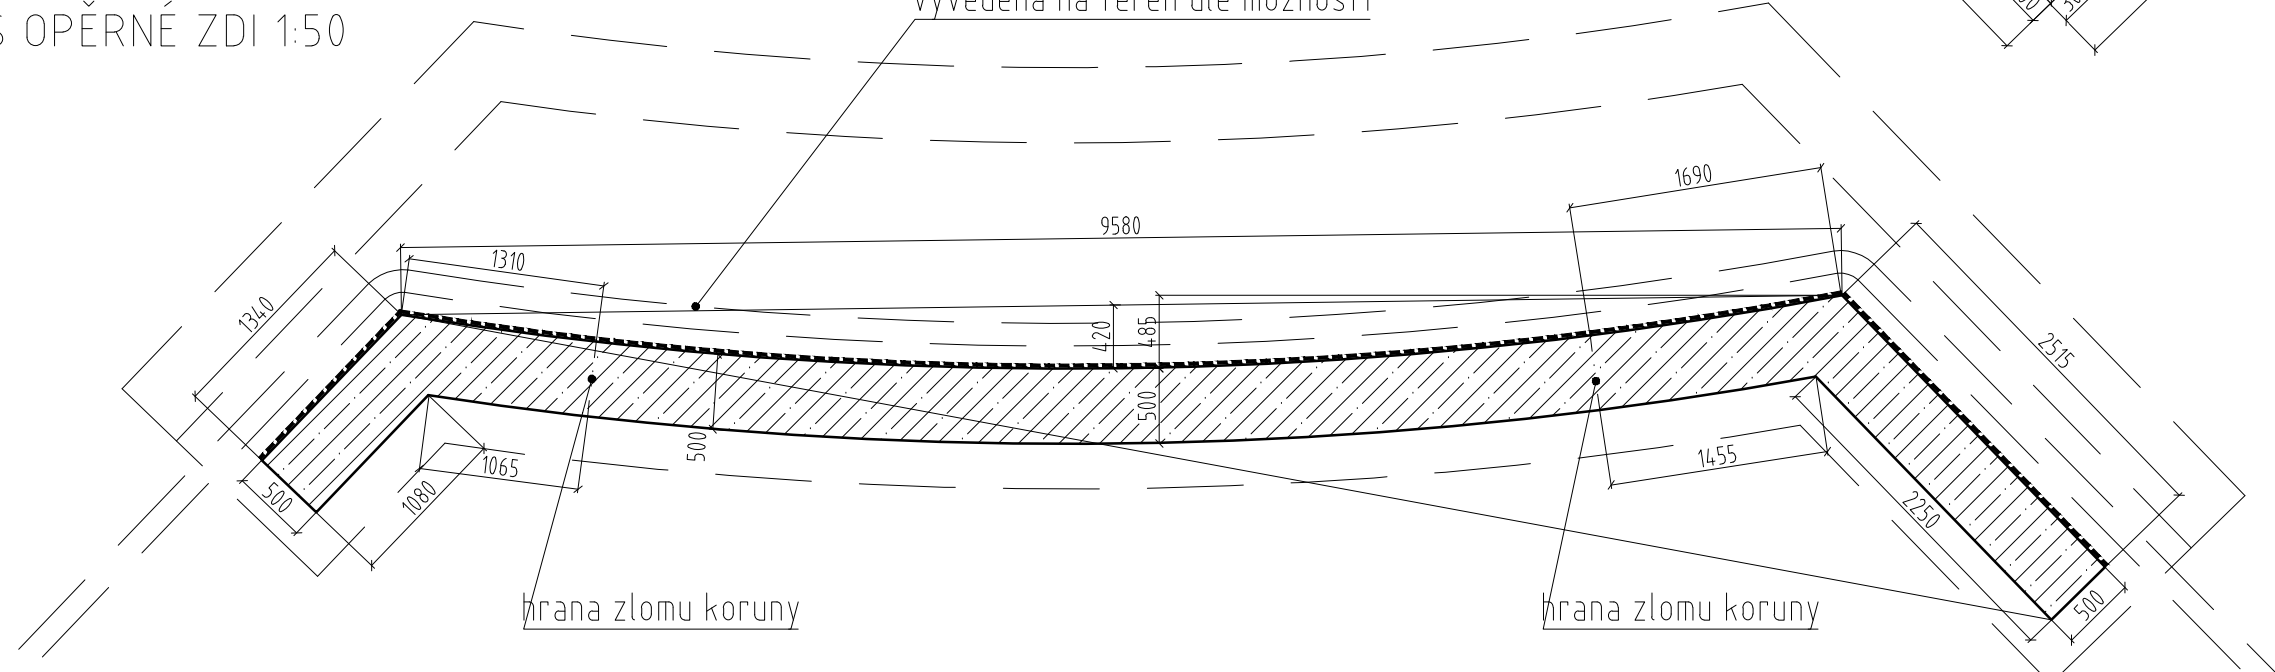

SOUŘADNICE BODŮ	X	Y
SO02		
B0201	1042493,5206	728354,7878
B0202	1042494,9020	728366,2676

INVESTOR		NÁZEV AKCE	
MĚSTSKÁ ČÁST PRAHA 20 - ÚŘAD MĚSTSKÉ ČÁSTI		PARK S PŘÍRODNÍM DĚTSKÝM HŘIŠTĚM - JIZBICKÁ	
		PROJEKČNÍ TÝM	
Jivanská 647, Praha 9 Horní Počernice 19321 IČO: 00240192 DIČ: CZ00240192 e-mail : urad@pocernice.cz		ING. ANTONÍN WAGNER, ING. LUCIE VOGELOVÁ,	
GENERÁLNÍ PROJEKTANT		ZODPOVĚDNÝ PROJEKTANT	ZPRACOVAL
ING. JAN KOLÁŘ		ING. JAN KOLÁŘ	ING. JAN KOLÁŘ
PROJEKTANT ČÁSTI		VÝKRES / DOKUMENT	
ING. JAN KOLÁŘ		PŮDORYSY OPĚR. STĚNY	
NOVÉ HRADY 539 44		D - SO - 02 - OPĚRNÁ ZEĎ	
RYBNÍČEK 40		D - SO - 02 - OPĚRNÁ ZEĎ	
IČO 6936 7833		IČO 6936 7833	
ČKAIT 0009454		ČKAIT 0009454	
TERRA FLORIDA v. o. s.		TERRA FLORIDA v. o. s.	
KRAJINÁŘSTÍ ARCHITEKTI		KRAJINÁŘSTÍ ARCHITEKTI	
Grafická 20, 15000 Praha 5		Grafická 20, 15000 Praha 5	
terraflorida@terraflorida.cz		terraflorida@terraflorida.cz	
233 353 121, 603 155 202		233 353 121, 603 155 202	
STUPEŇ DOKUMENTACE		MĚŘÍTKO	
DUR,DSP, DVD		1:50	
DATUM		12/2017	
STAVEBNÍ OBJEKT		PROFESE	
KA		KA	
FORMÁT		2x A4	