


ŘEZ ZDÍ 1:30

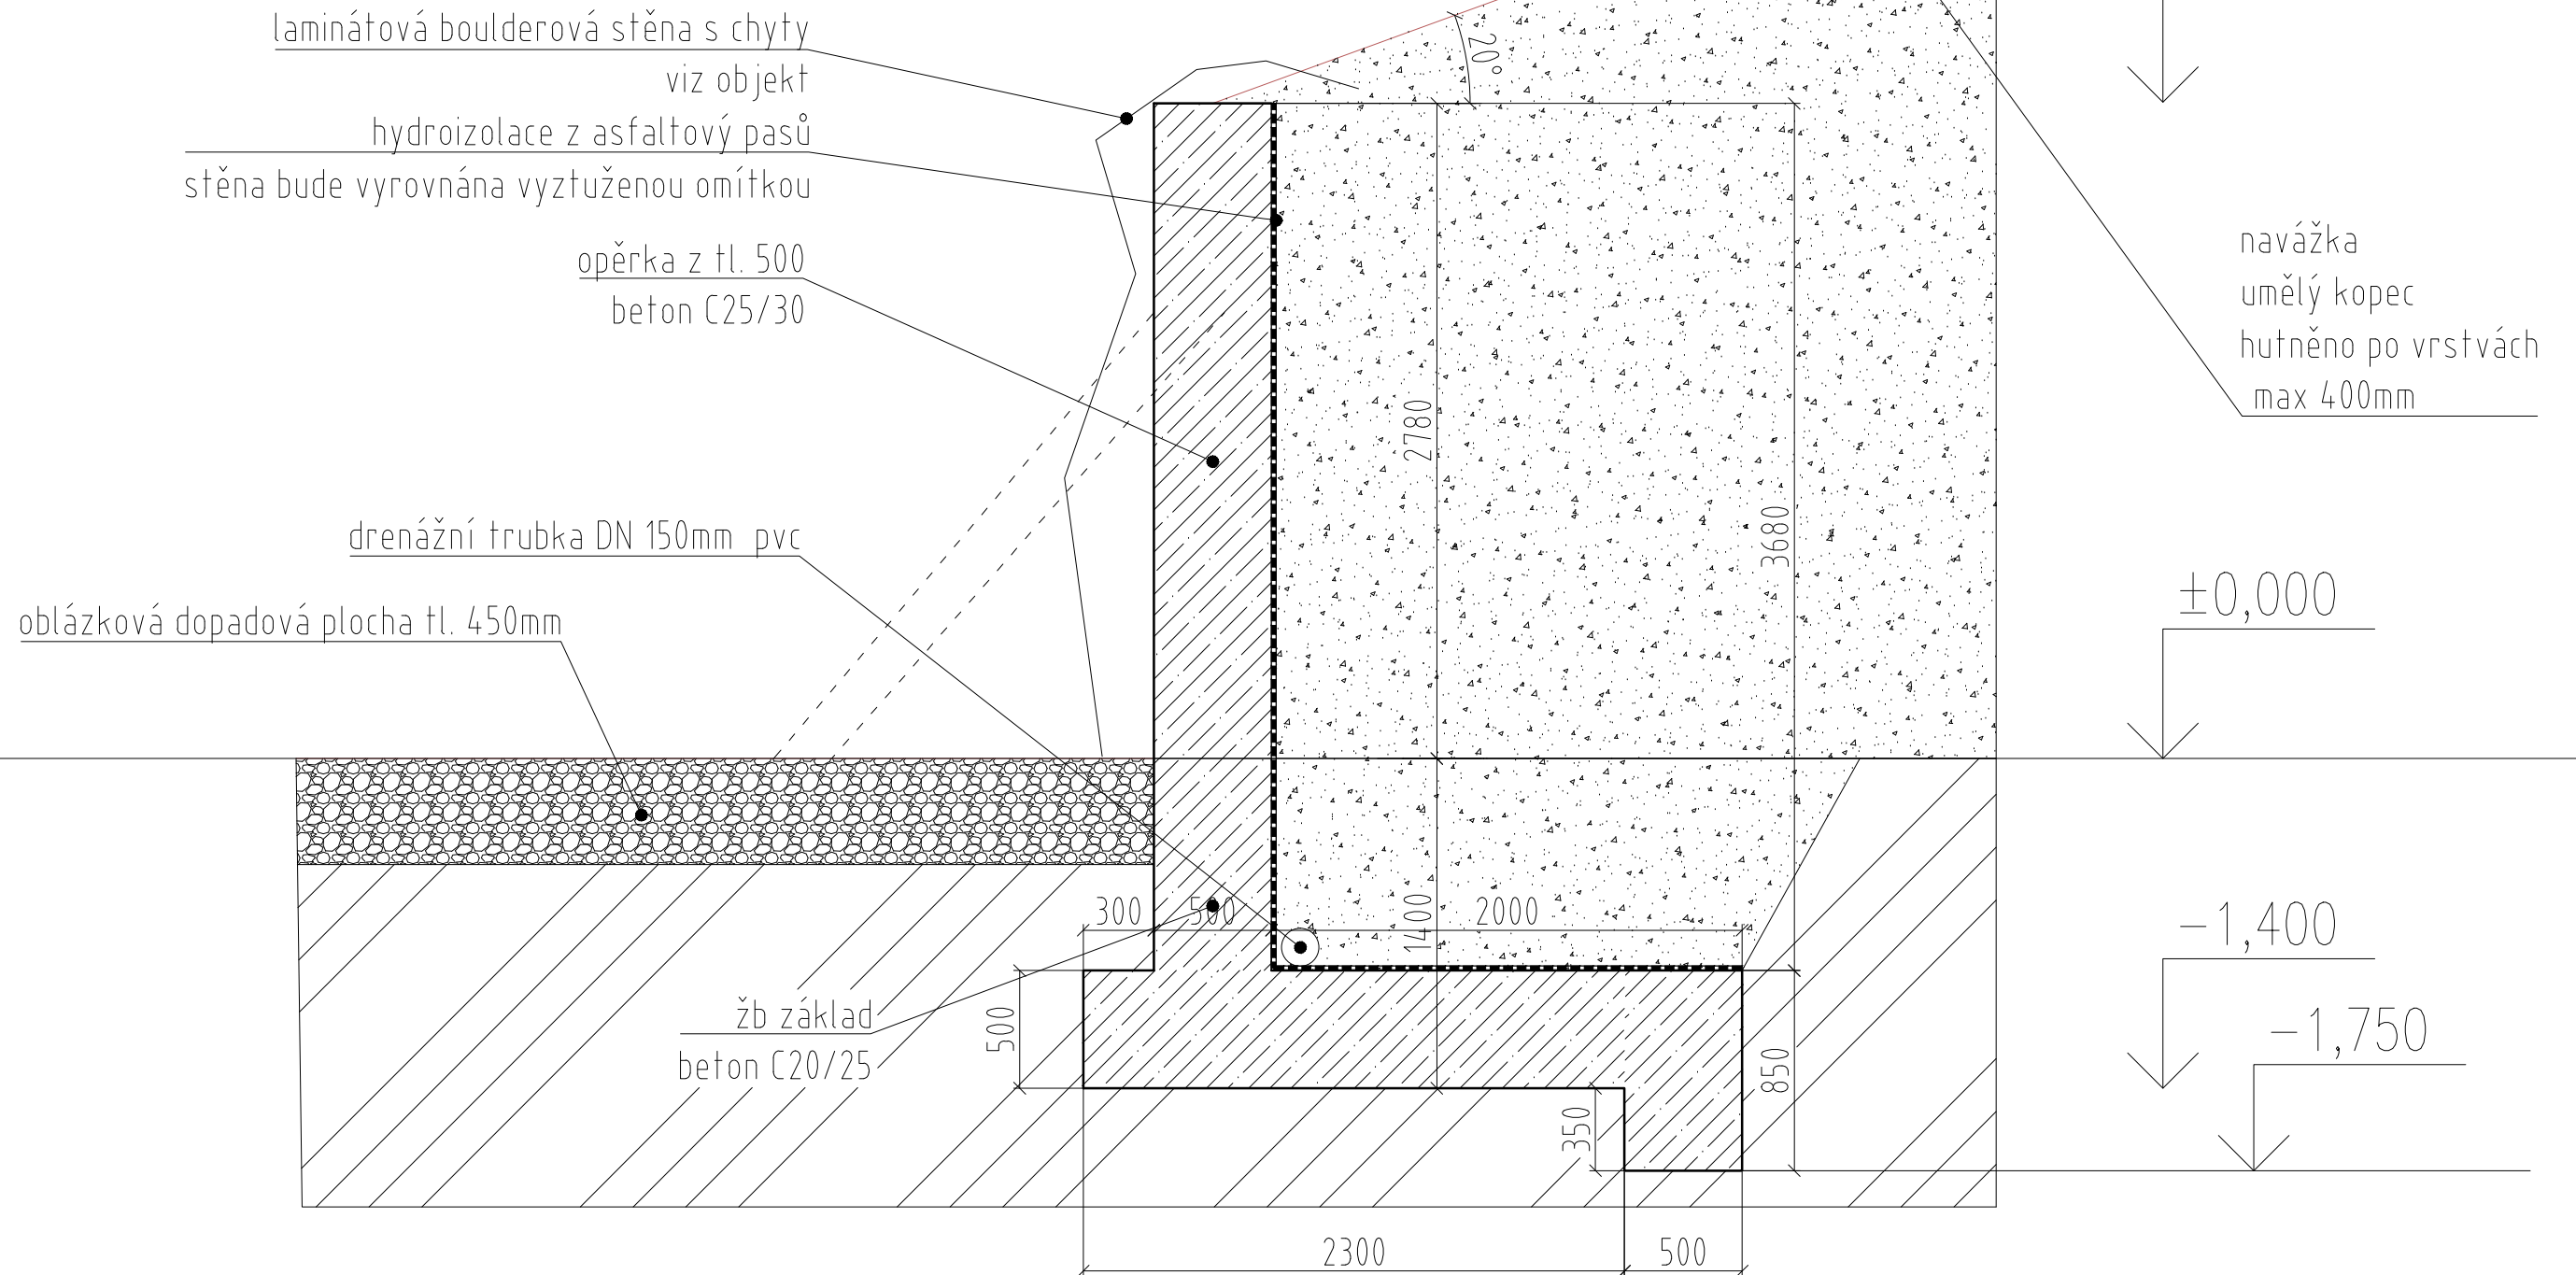

INVESTOR		NÁZEV AKCE		
<div>MĚSTSKÁ ČÁST PRAHA 20 - ÚŘAD MĚSTSKÉ ČÁSTI</div> <div></div> <div>Jivanská 647, Praha 9 Horní Počernice 19321 IČO: 00240192 DIČ: CZ00240192 e-mail : urad@pocernice.cz</div>		PARK S PŘÍRODNÍM DĚTSKÝM HŘIŠTĚM - JIZBICKÁ		
		PROJEKČNÍ TÝM		
		ING. ANTONÍN WAGNER, ING. LUCIE VOGELOVÁ,		
		ZODPOVĚDNÝ PROJEKTANT	ZPRACOVAL	
		ING. JAN KOLÁŘ	ING. JAN KOLÁŘ	
GENERÁLNÍ PROJEKTANT		VÝKRES / DOKUMENT		
<div>TERRA FLORIDA KRAJINÁŘSTVÍ ARCHITEKTI</div> <div>TERRA FLORIDA v. o. s. Grafická 20, 15000 Praha 5 terraflorida@terraflorida.cz 233 353 121, 603 155 202</div>		ŘEZ OPĚRNOU ZDÍ		
PROJEKTANT ČÁSTI		STUPEŇ DOKUMENTACE	MĚŘÍTKO	1:30
ING. JAN KOLÁŘ		ÚZEMNÍ ROZHODNUTÍ	DATUM	12/2017
NOVÉ HRADY 539 44 IČO 6936 7833		STAVEBNÍ OBJEKT	PROFESE	KA
RYBNÍČEK 40 ČKAIT 0009454		D - SO - 02 - OPĚRNÁ ZEď	FORMÁT	2x A4