


ŘEZ C-C 1:50

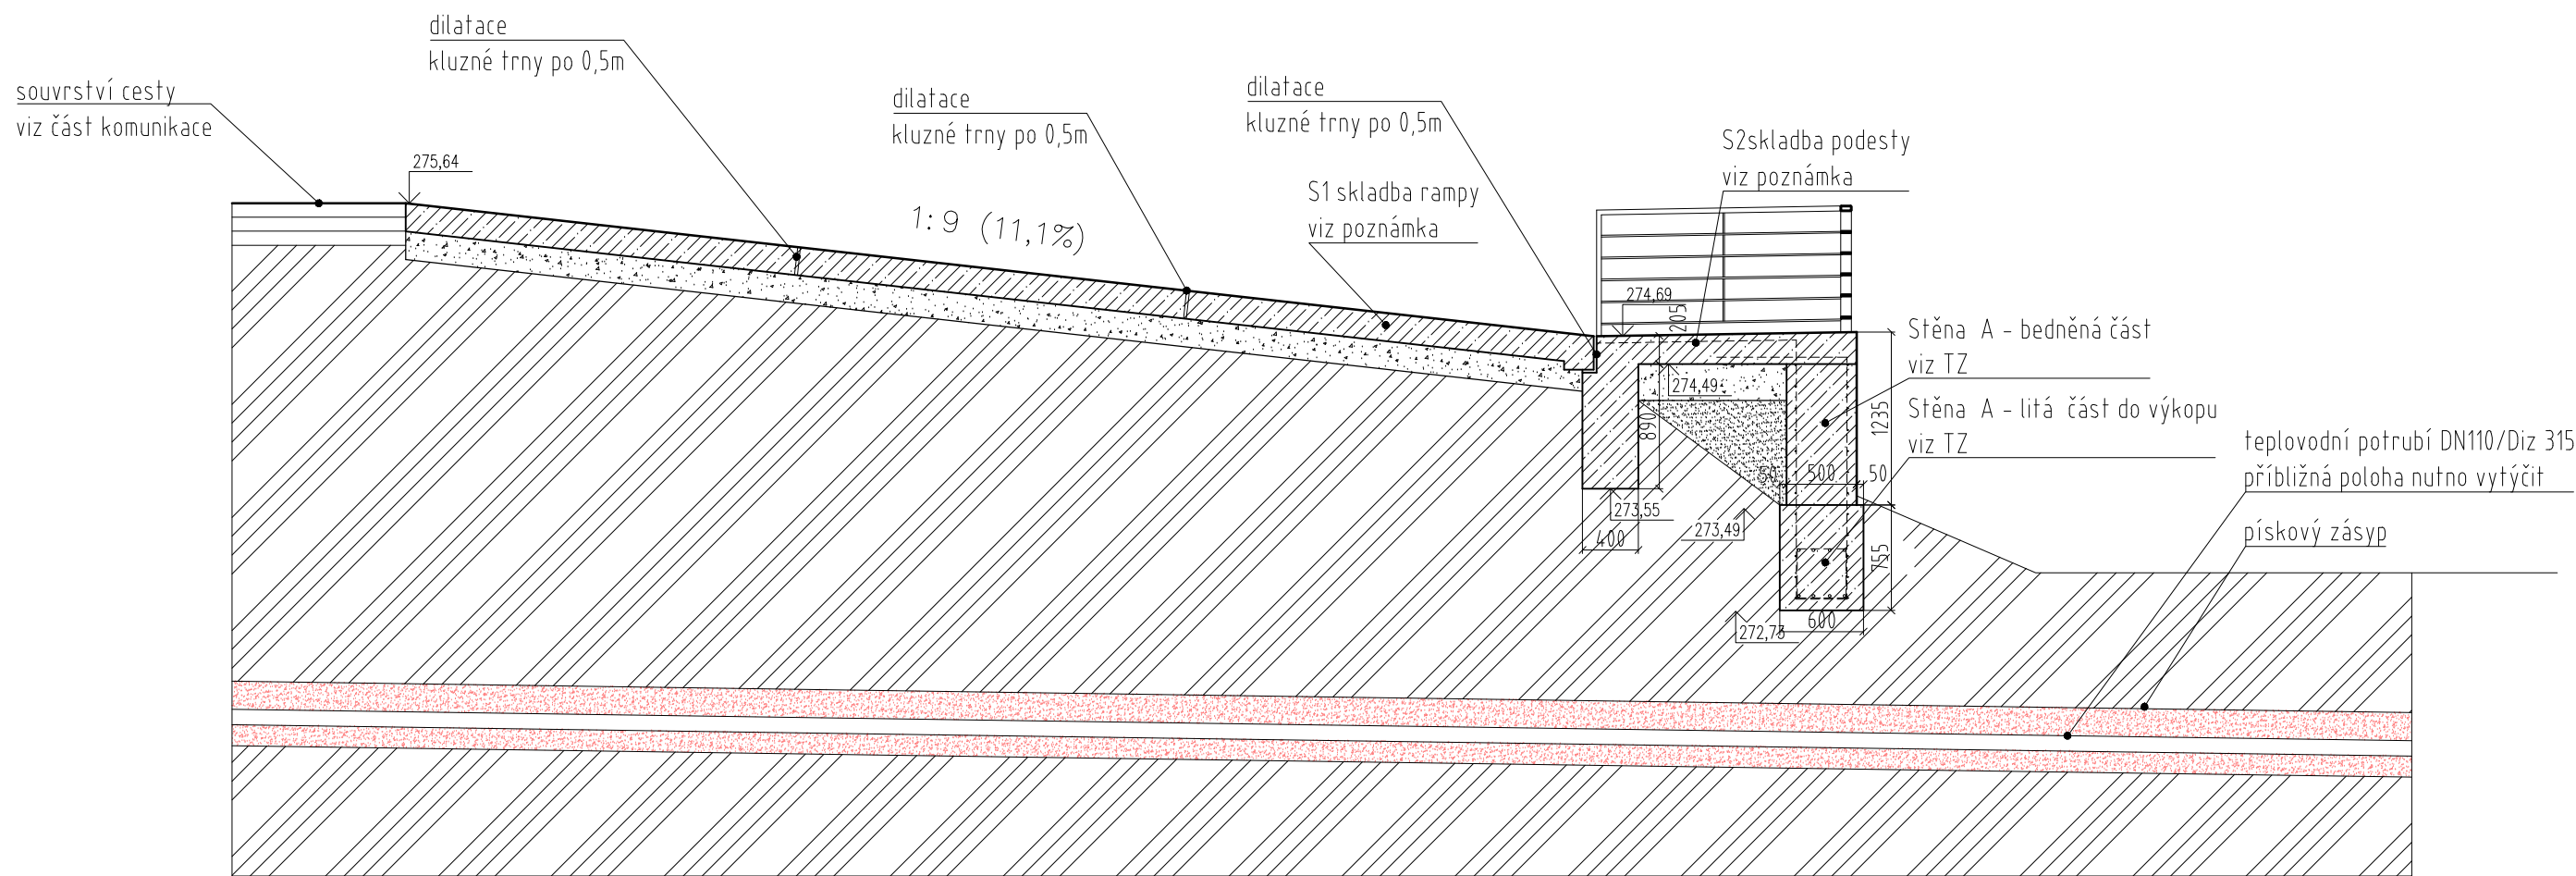

- skladba S1 - rampy
- kartáčovaný povrch
 - žb deska (vyztužený Sítí 150/8x150/8) při horním povrchu vláknobeton C 30/37 XF4 ČSN 73 612 tl. 200
 - separeční PE folie
 - štěrkodrt' 0/63 GE ŠD 200 mm ČSN-EN 13285

- skladba S2 - podesty
- kartáčovaný povrch
 - žb deska (vyztužený Sítí 2x 150/8x150/8) při obou površích vláknobeton C 30/37 XF4 ČSN 73 612 tl. 200
 - separeční PE folie
 - štěrkodrt' 0/63 GE ŠD 200 mm ČSN-EN 13285

INVESTOR		NÁZEV AKCE			
<div><div>Jivanská 647, Praha 9 Horní Počernice 19321 IČO: 00240192 DIČ: CZ00240192 e-mail : urad@pocernice.cz</div></div>		PARK S PŘÍRODNÍM DĚTSKÝM HŘIŠTĚM - JIZBICKÁ			
		PROJEKČNÍ TÝM			
		ING. ANTONÍN WAGNER, ING. LUCIE VOGELOVÁ,			
		ZODPOVĚDNÝ PROJEKTANT	ZPRACOVAL		
		ING. JAN KOLÁŘ	ING. JAN KOLÁŘ		
GENERÁLNÍ PROJEKTANT		VÝKRES / DOKUMENT			
<div><div>TERRA FLORIDA KRAJINÁŘSTVÍ ARCHITEKTI</div><div>TERRA FLORIDA v. o. s. Grafická 20, 15000 Praha 5 terraflorida@terraflorida.cz 233 353 121, 603 155 202</div></div>		ŘEZ C-C			
		D - SO - 02 - 9			
		PROJEKTANT ČÁSTI	STUPEŇ DOKUMENTACE	MĚŘITKO	1:50
		ING. JAN KOLÁŘ	DUR, DPS, DVD	DATUM	12/2017
		NOVÉ HRADY 539 44 IČO 6936 7833	RYBNÍČEK 40 ČKAIT 0009454	STAVEBNÍ OBJEKT	PROFESE KA
	D - SO - 02 - OPĚRNÁ ZEĎ	FORMÁT	2x A4		