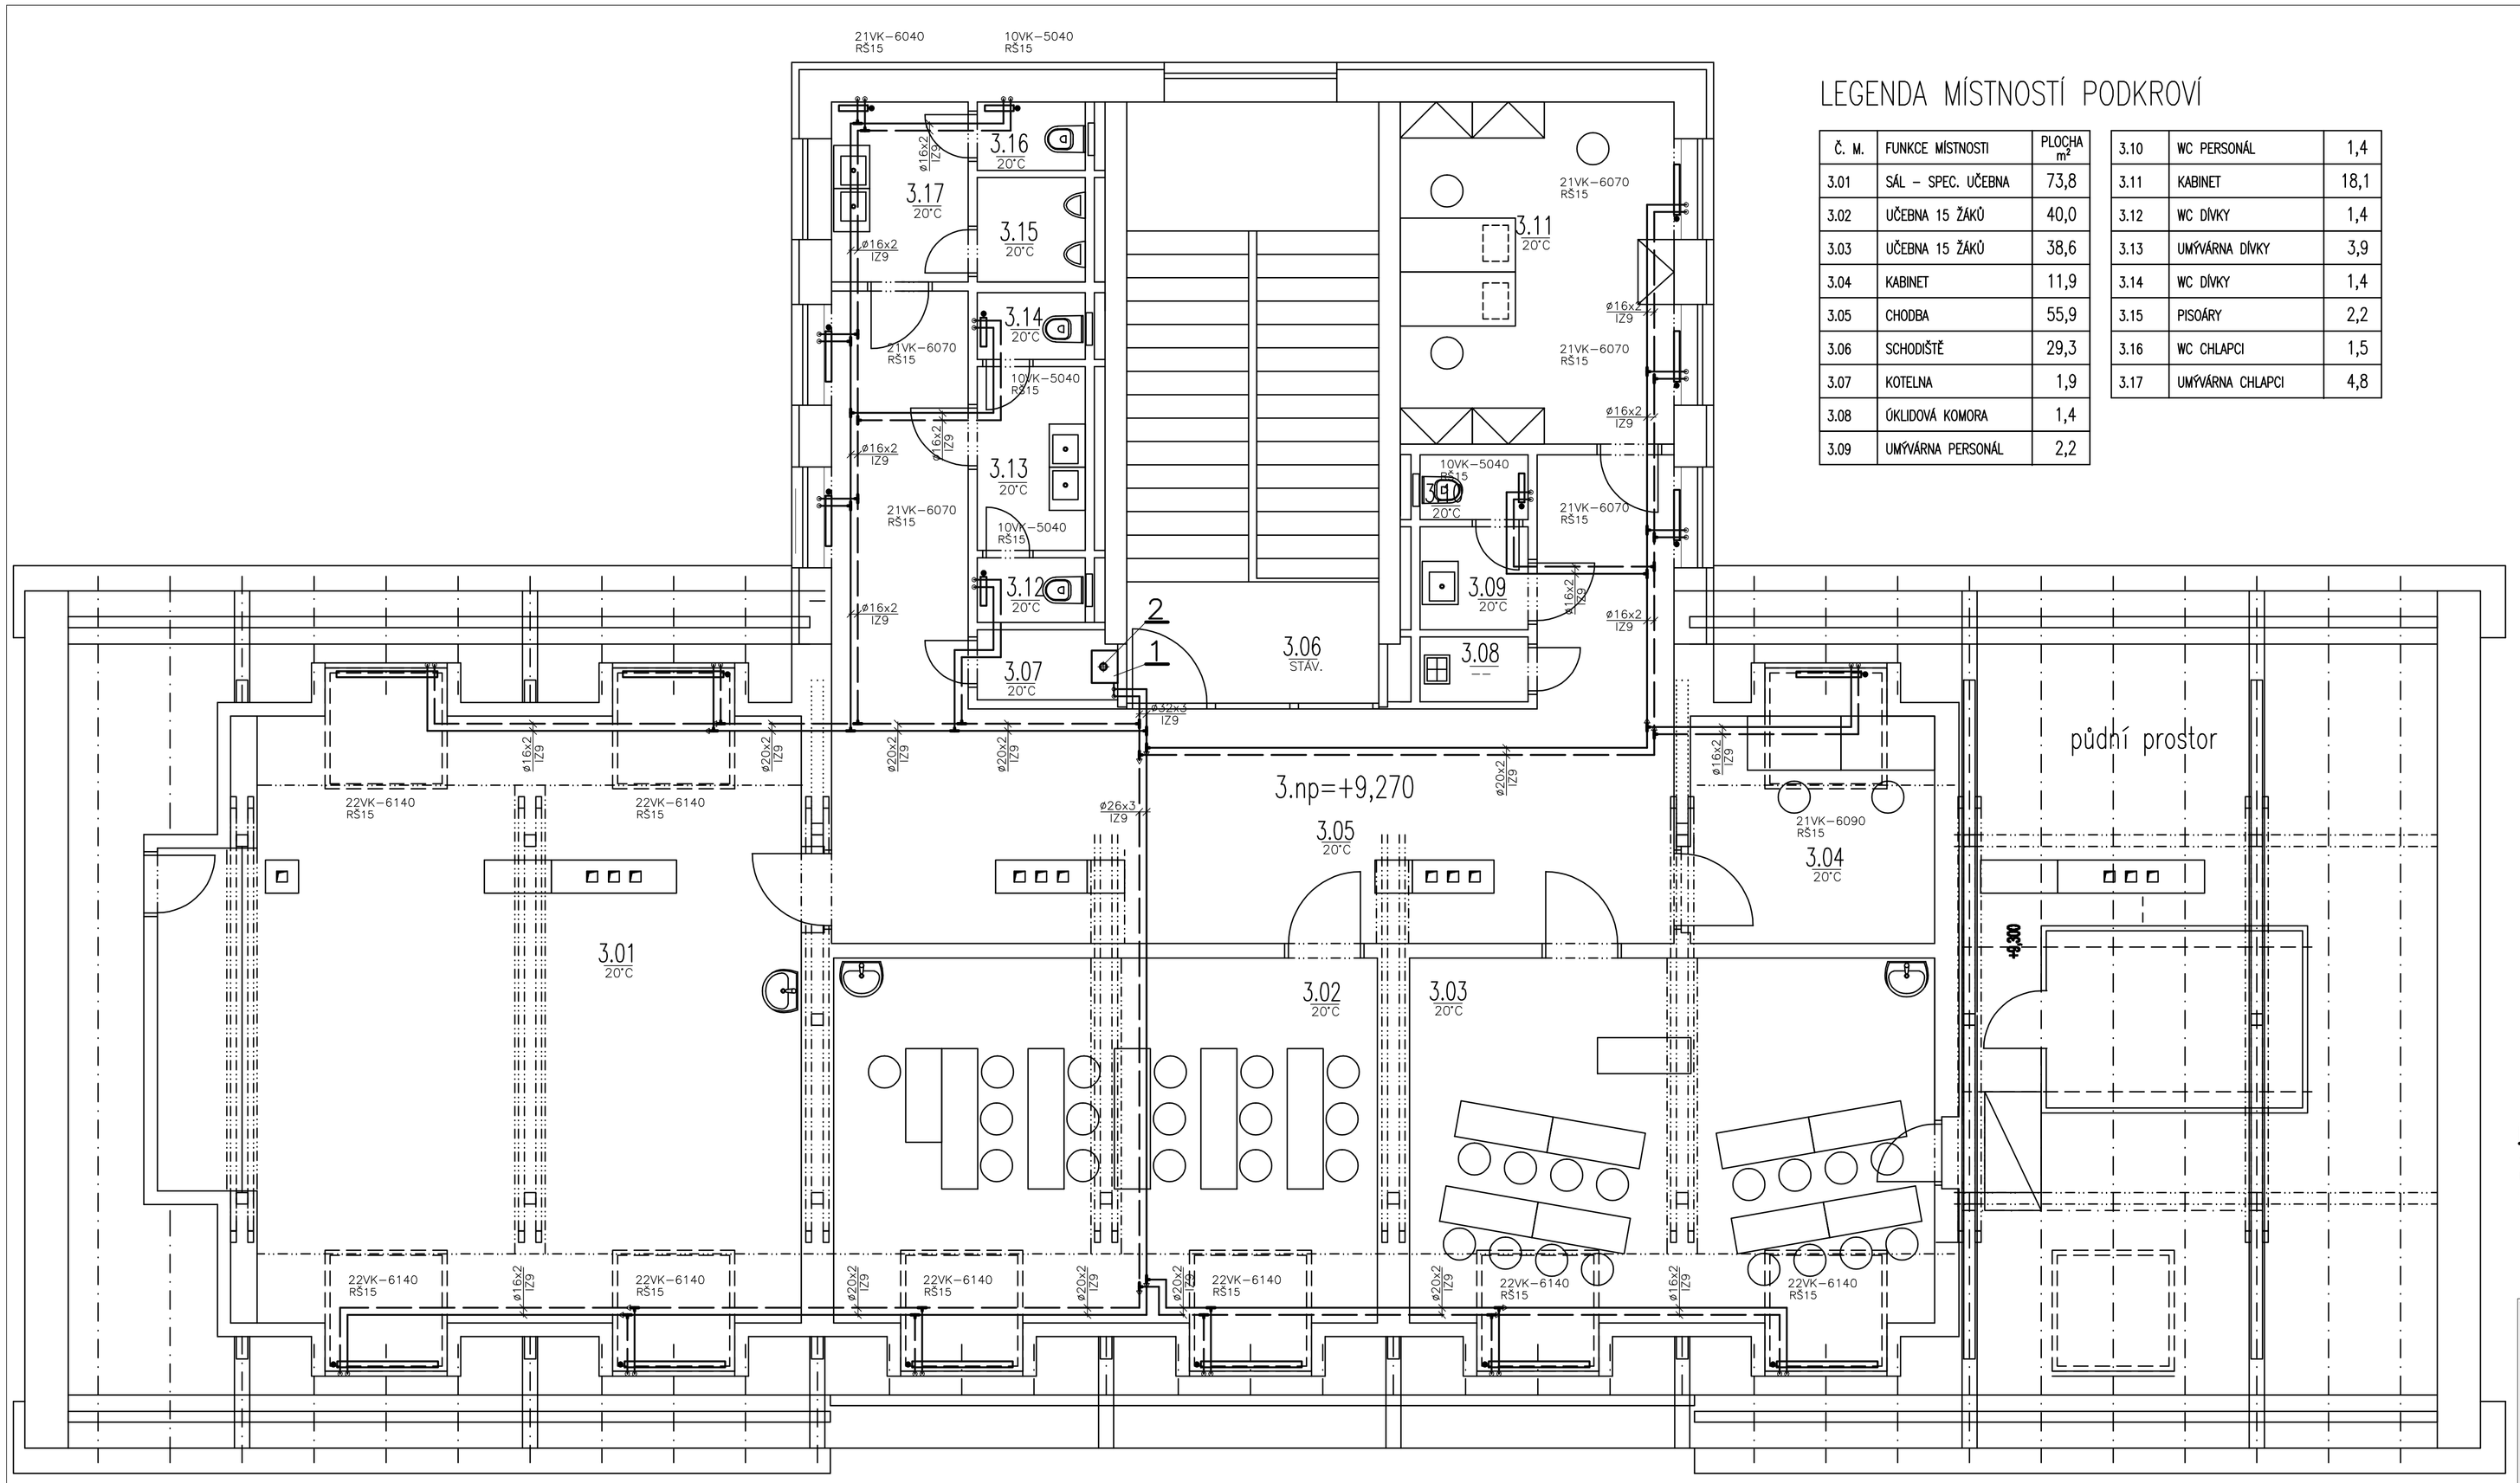

LEGENDA MÍSTNOSTÍ PODKROVÍ

Č. M.	FUNKCE MÍSTNOSTI	PLOCHA m²
3.01	SÁL – SPEC. UČEBNA	73,8
3.02	UČEBNA 15 ŽÁKŮ	40,0
3.03	UČEBNA 15 ŽÁKŮ	38,6
3.04	KABINET	11,9
3.05	CHODBA	55,9
3.06	SCHODIŠTĚ	29,3
3.07	KOTELNA	1,9
3.08	ÚKLIDOVÁ KOMORA	1,4
3.09	UMÝVÁRNA PERSONÁL	2,2

3.10	WC PERSONÁL	1,4
3.11	KABINET	18,1
3.12	WC DÍVKY	1,4
3.13	UMÝVÁRNA DÍVKY	3,9
3.14	WC DÍVKY	1,4
3.15	PISOÁRY	2,2
3.16	WC CHLAPCI	1,5
3.17	UMÝVÁRNA CHLAPCI	4,8

DETAIL NAPOJENÍ OTOPNÝCH TĚLES

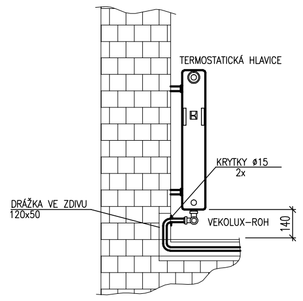

LEGENDA :

22VK–6120 RŠ15 — DESKOVÁ TĚLESA TYP VENTIL KOMPAKT, ROHOVÉ RADIÁTOROVÉ ŠROUBENÍ

— — — — ZPÁTEČKA "OTOPNÁ TĚLESA" 50°C

——— PŘÍVOD "OTOPNÁ TĚLESA" 70°C

PŘÍPOJKY K OTOPNÝM TĚLESŮM VŠECHNY ø16x2–IZ9
LEGENDA POZIC VIZ. TECHNICKÁ ZPRÁVA ÚT–01

Te=–13°C

Vypracoval	ING JIŘÍ SUKDOL	PROJEKTOVÁ KANCELÁŘ ING. JIŘÍ SUKDOL HŮRY 26 RUDOLFOV 373 71 IČ : 638 83 554 TEL.: 603 854 094	
Investor	MĚSTSKÁ ČÁST PRAHA 20		
Místo akce	HORNÍ POČERNICE		
Stupeň P.D.	PROVÁDĚCÍ PROJEKT		
Název akce **ZÁKLADNÍ ŠKOLA SPOJENCŮ** **PŮDNÍ VESTAVBA A ELEKTROINSTALACE ÚSTŘEDNÍ VYTÁPĚNÍ**		Datum	SRPEN 2013
		Č.zakázky	35/2013
		Arch. č. zak.	
Název výkresu **PŮDORYS PŘÍZEMÍ**		Měřítko 1:50	Číslo výkresu ÚT–02