LEGENDA MÍSTNOSTÍ 1.PP

0.01	CHODBA	16,8m2	0.11	VÝDEJNA	17,1m2
0.02 '	CHODBA	24,0m2	0.12	JÍDELNA	48,1m2
0.03	ŠATNA ŠK. DRUŽINY	16,5m2	0.13	PŘEDSÍŇ	4,2m2
0.04	ŠKOLNÍ DRUŽINA	63,9m2	0.14	SPRCHA	8,6m2
0.05	KABINET	27,6m2	0.15	WC	1,2m2
0.06	PŘEDSÍŇ	6,3m2	0.16	SKLAD	9,6m2
0.07	SKLAD	4,6m2	0.17	ŠATNA	7,5m2
0.08	PLYNOVÁ KOTELNA	23,2m2	0.18	SKLAD	8,2m2
0.09	KUCHYNĚ	14,3m2	0.19	ÚKLID	7,5m2
0.10	KUCHYNĚ	19,4m2	0.20	SCHODIŠTĚ	

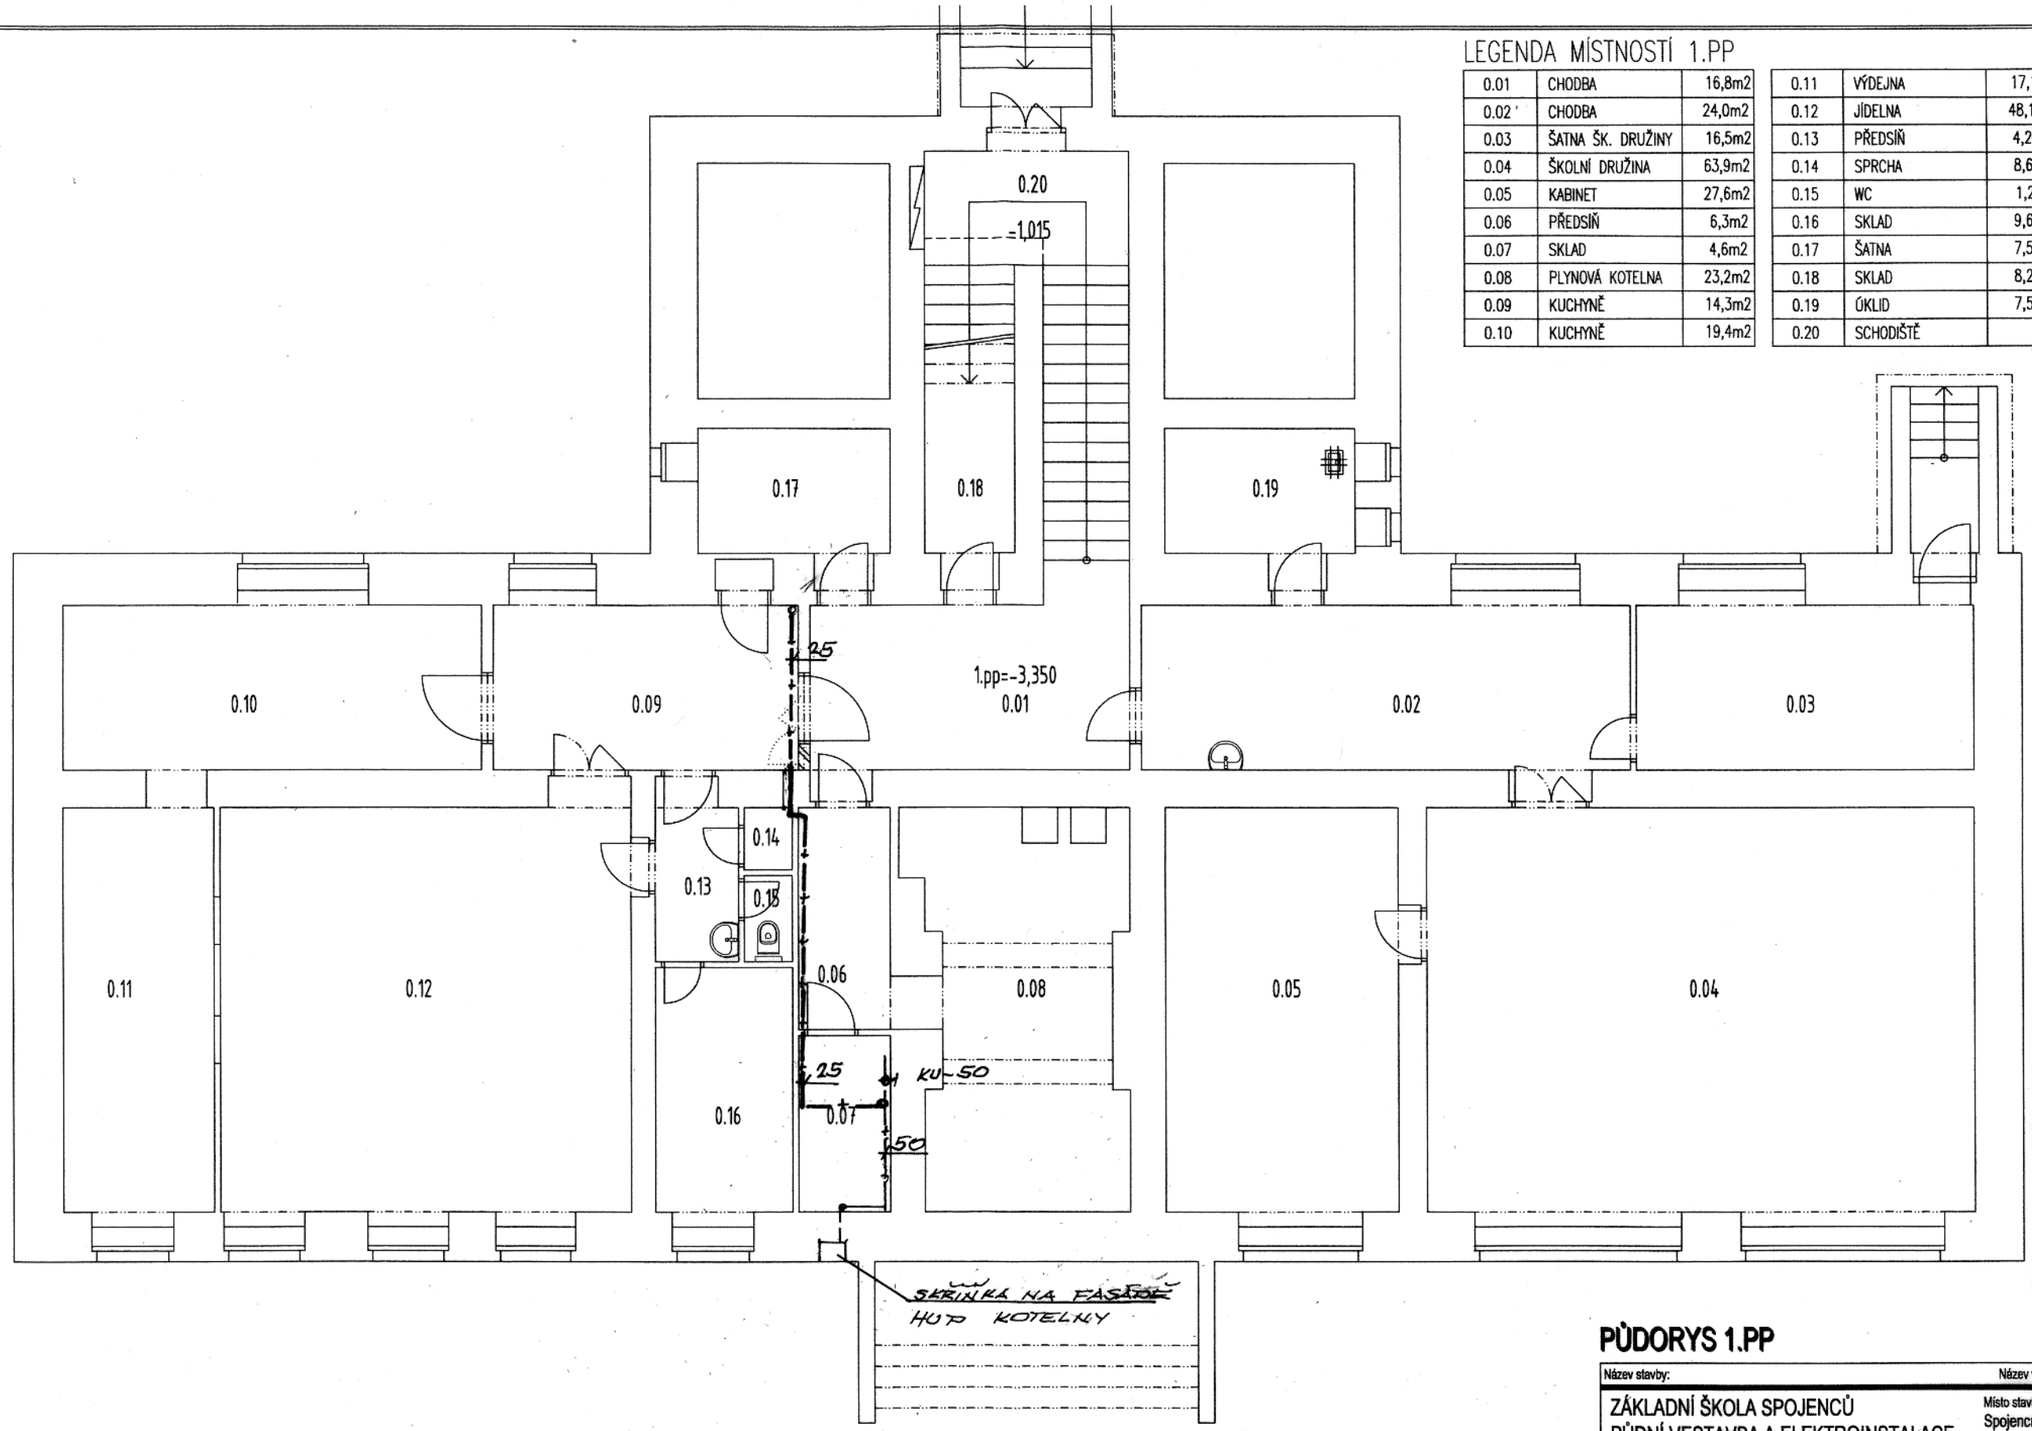

PŮDORYS 1.PP

Název stavby:	Název výkresu:	Č. výkresu:
ZÁKLADNÍ ŠKOLA SPOJENCŮ PŮDNÍ VESTAVBA A ELEKTROINSTALACE		
Investor: Městská část Praha 20 ÚMČ Jívanská 647/10 Praha 9	Místo stavby: Spojenců 1408, Praha 9 Horní Počernice, p.č. 3454	Paré:
	Generální projektant: Atelier Dvořák Architekti Ing. arch. Michaela Dvořáková Ing. arch. Jan Dvořák	
Stupeň: PROJEKTOVÁ DOKUMENTACE PRO STAVEBNÍ ŘÍZENÍ A PRO PROVEDENÍ STRAVBY		
Část: VNITŘNÍ PLYNOVÁ INSTALACE	Projektant: Vratislav Losos	
Datum: srpen 2013	Měřítko: 1:100	2