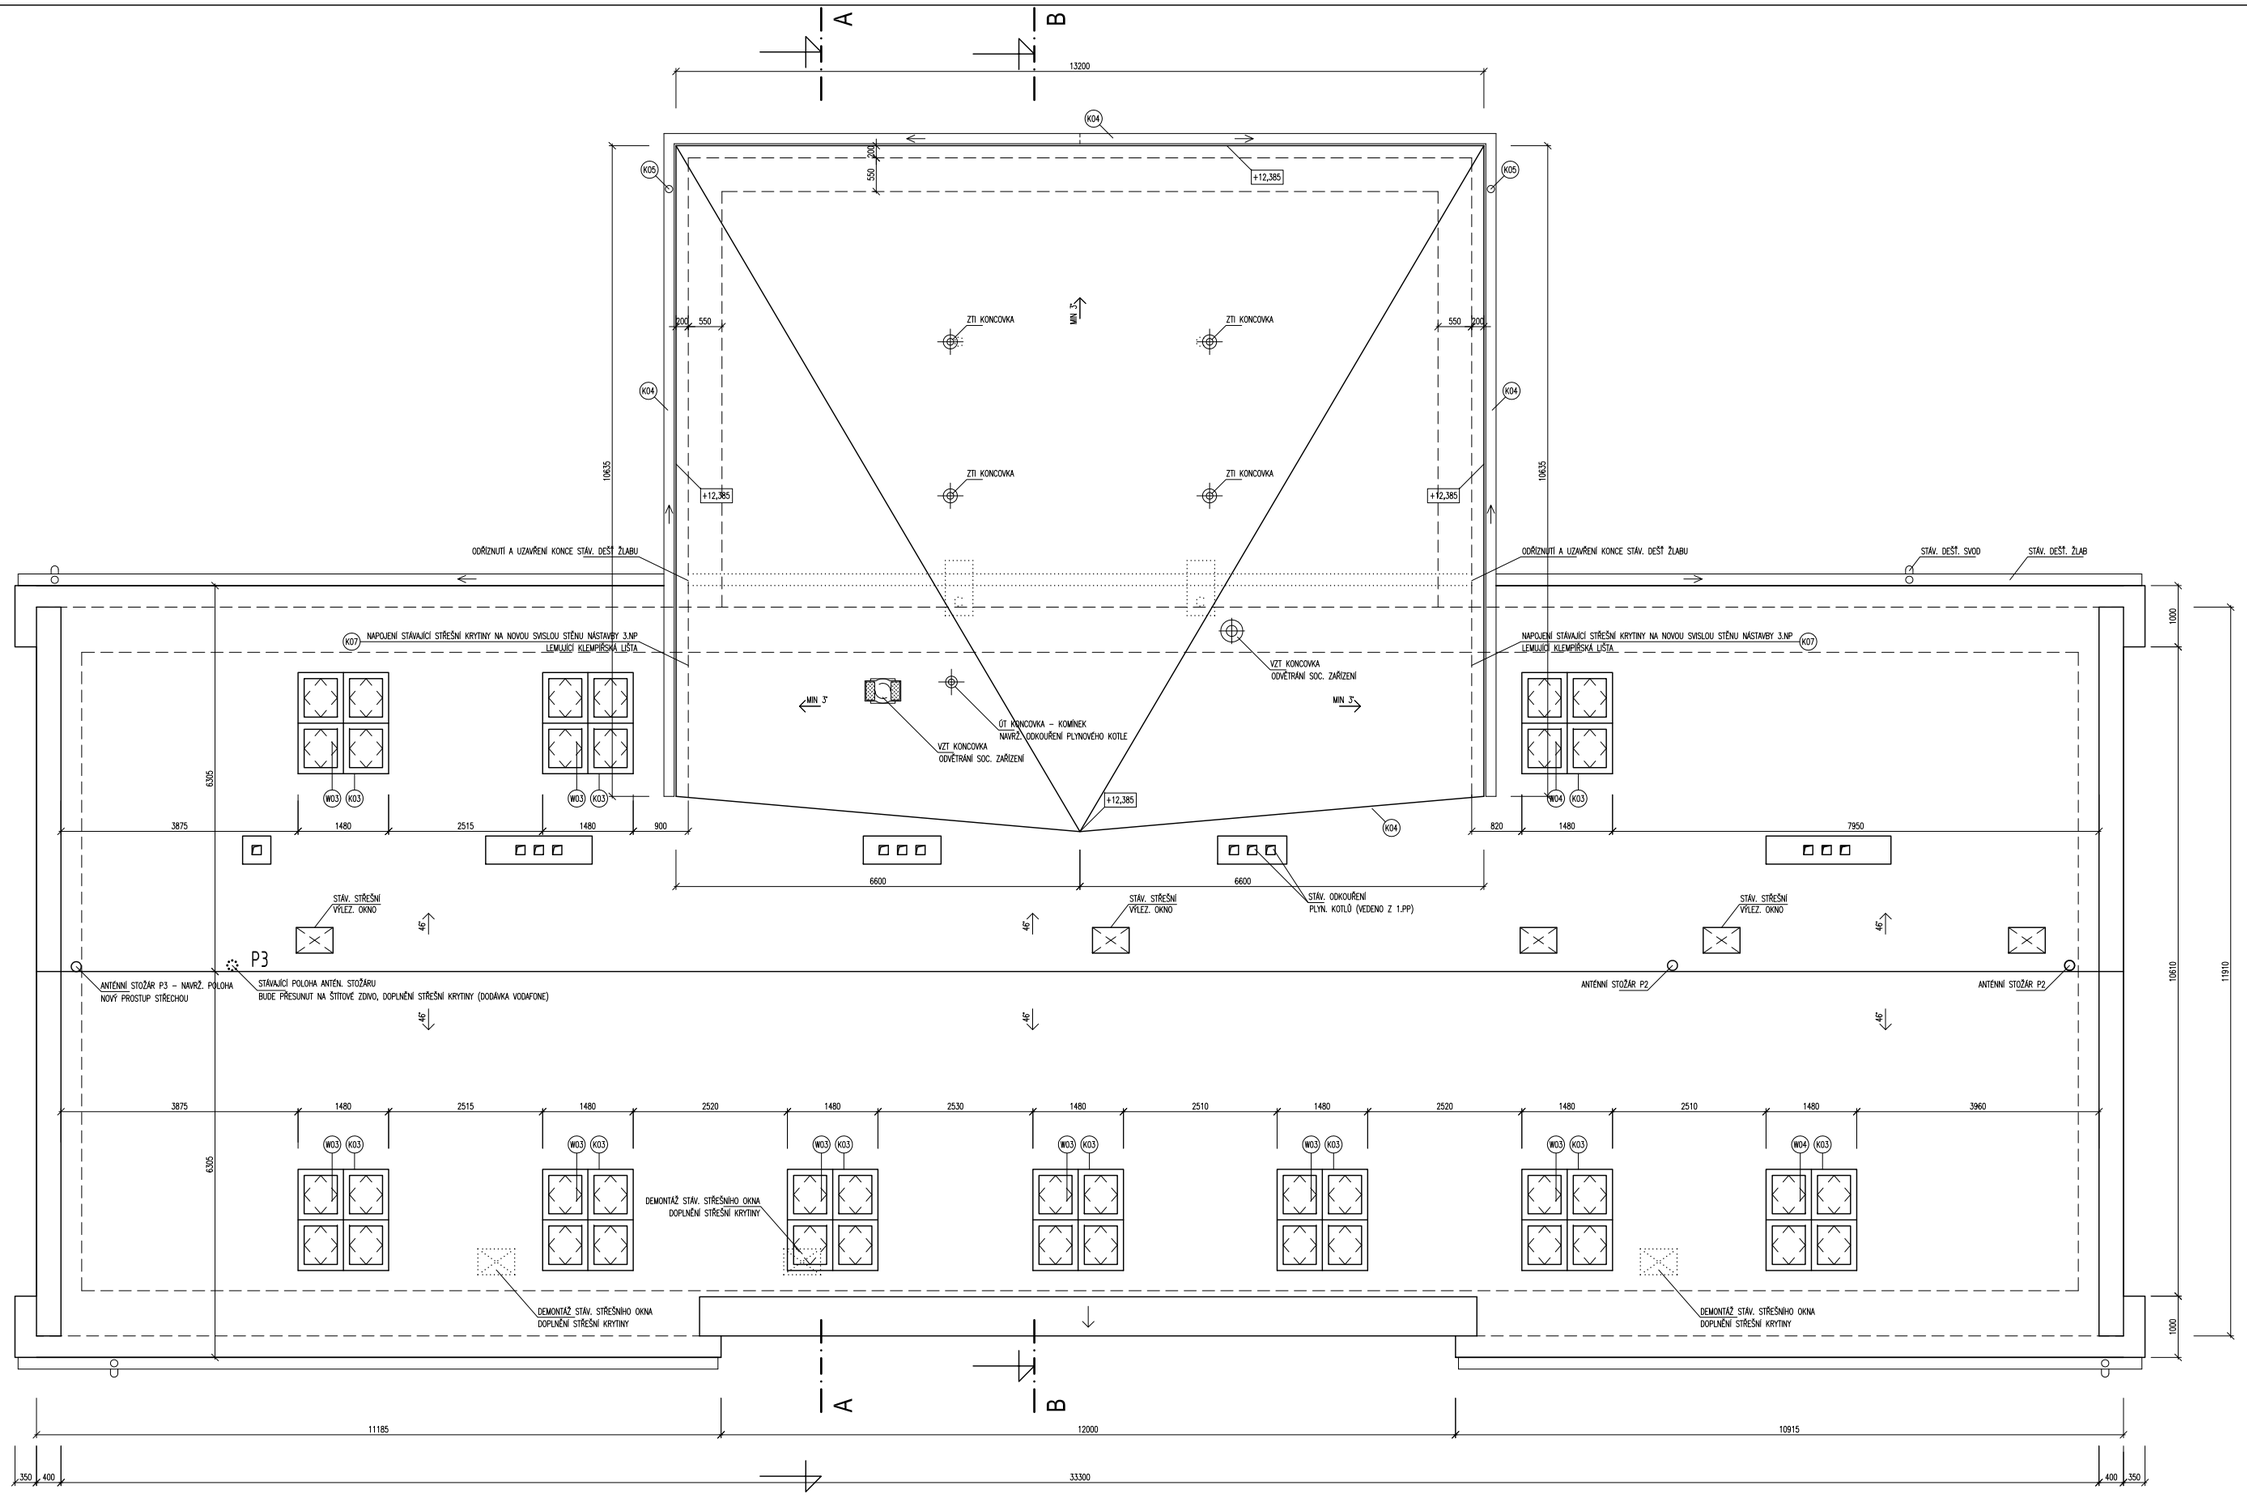

POZNÁMKY:

- ROZMĚRY VEŠKERÝCH PRVKŮ NUTNO PŘED VÝROBOU OVĚŘIT DLE SKUTEČNÉHO STAVU NA MÍSTĚ SAMÉM.
- VEŠKERÉ PROSTUPY NUTNO KOORDINOVAT S PROJEKTY JEDNOTLIVÝCH SPECIALIZACÍ
- VEŠKERÉ PROSTUPY STŘECHOU PROVÉST DOKONALE VODOTĚSNĚ
- OPLECHOVÁNÍ A KLEMPÍŘSKÉ VÝROBKY – TITANZINKOVÝ PLECH (PŘEDZVĚTRALÝ), SYSTÉMOVÉ PROVEDENÍ PRVKŮ OPLECHOVÁNÍ A LEMOVÁNÍ
- VEŠKERÉ PROSTUPY INSTALACÍ TZB (ZTI, VZT) APOD. PROVÉST POMOCÍ HYDROIZOLAČNÍCH MANŽET, VIZ. SYSTÉMOVĚ S ŘEŠENÍM HYDROIZOLACE STŘECHY
- PŘI PROVÁDĚNÍ STŘECHY, OPLECHOVÁNÍ A KLEMPÍŘSKÝCH PRVKŮ NUTNO DODRŽET TECHNOLOGICKÉ PŘEDPISY A DETAILY PRO PŘÍSLUŠNÉ MATERIÁLY
- SPÁD OKAPNÍCH ŽLABŮ MINIMÁLNĚ 0,5 %
- PŘI PROVÁDĚNÍ OPLECHOVÁNÍ A KLEMPÍŘSKÝCH PRVKŮ NUTNO DODRŽET NORMU ČSN 73 3610 – KLEMPÍŘSKÉ PRÁCE STAVEBNÍ
- STŘECHA BUDE PROVĚTRÁVÁNA SYSTÉMOVĚ:

PŮDORYS STŘECHY

8.

Název stavby:	Název výkresu:	Č. výkresu:
STAVEBNÍ ÚPRAVY ZŠ SPOJENCŮ PŮDNÍ VESTAVBA A ELEKTROINSTALACE		
Investor: Městská část Praha 20 ÚMČ Jivanská 647/10 Praha 9	Místo stavby: Spojenců 1408, Praha 9 Horní Počernice, p.č. 3454	Parc: Generální projektant: Atelier Dvořák Architekti Ing. arch. Michaela Dvořáková Ing. arch. Jan Dvořák
Stupeň: PD PRO SLOUČENÉ ÚZEMNÍ A STAVEBNÍ ŘÍZENÍ, PRO PROVEDENÍ STAVBY		HLarchitekt projektu: Ing. arch. Jan Dvořák
Část: ARCHITEKTONICKO-STAVEBNÍ		Spolupráce: Ing. Vojtěch Dušek
Datum: září 2013		Měřítko: 1:50