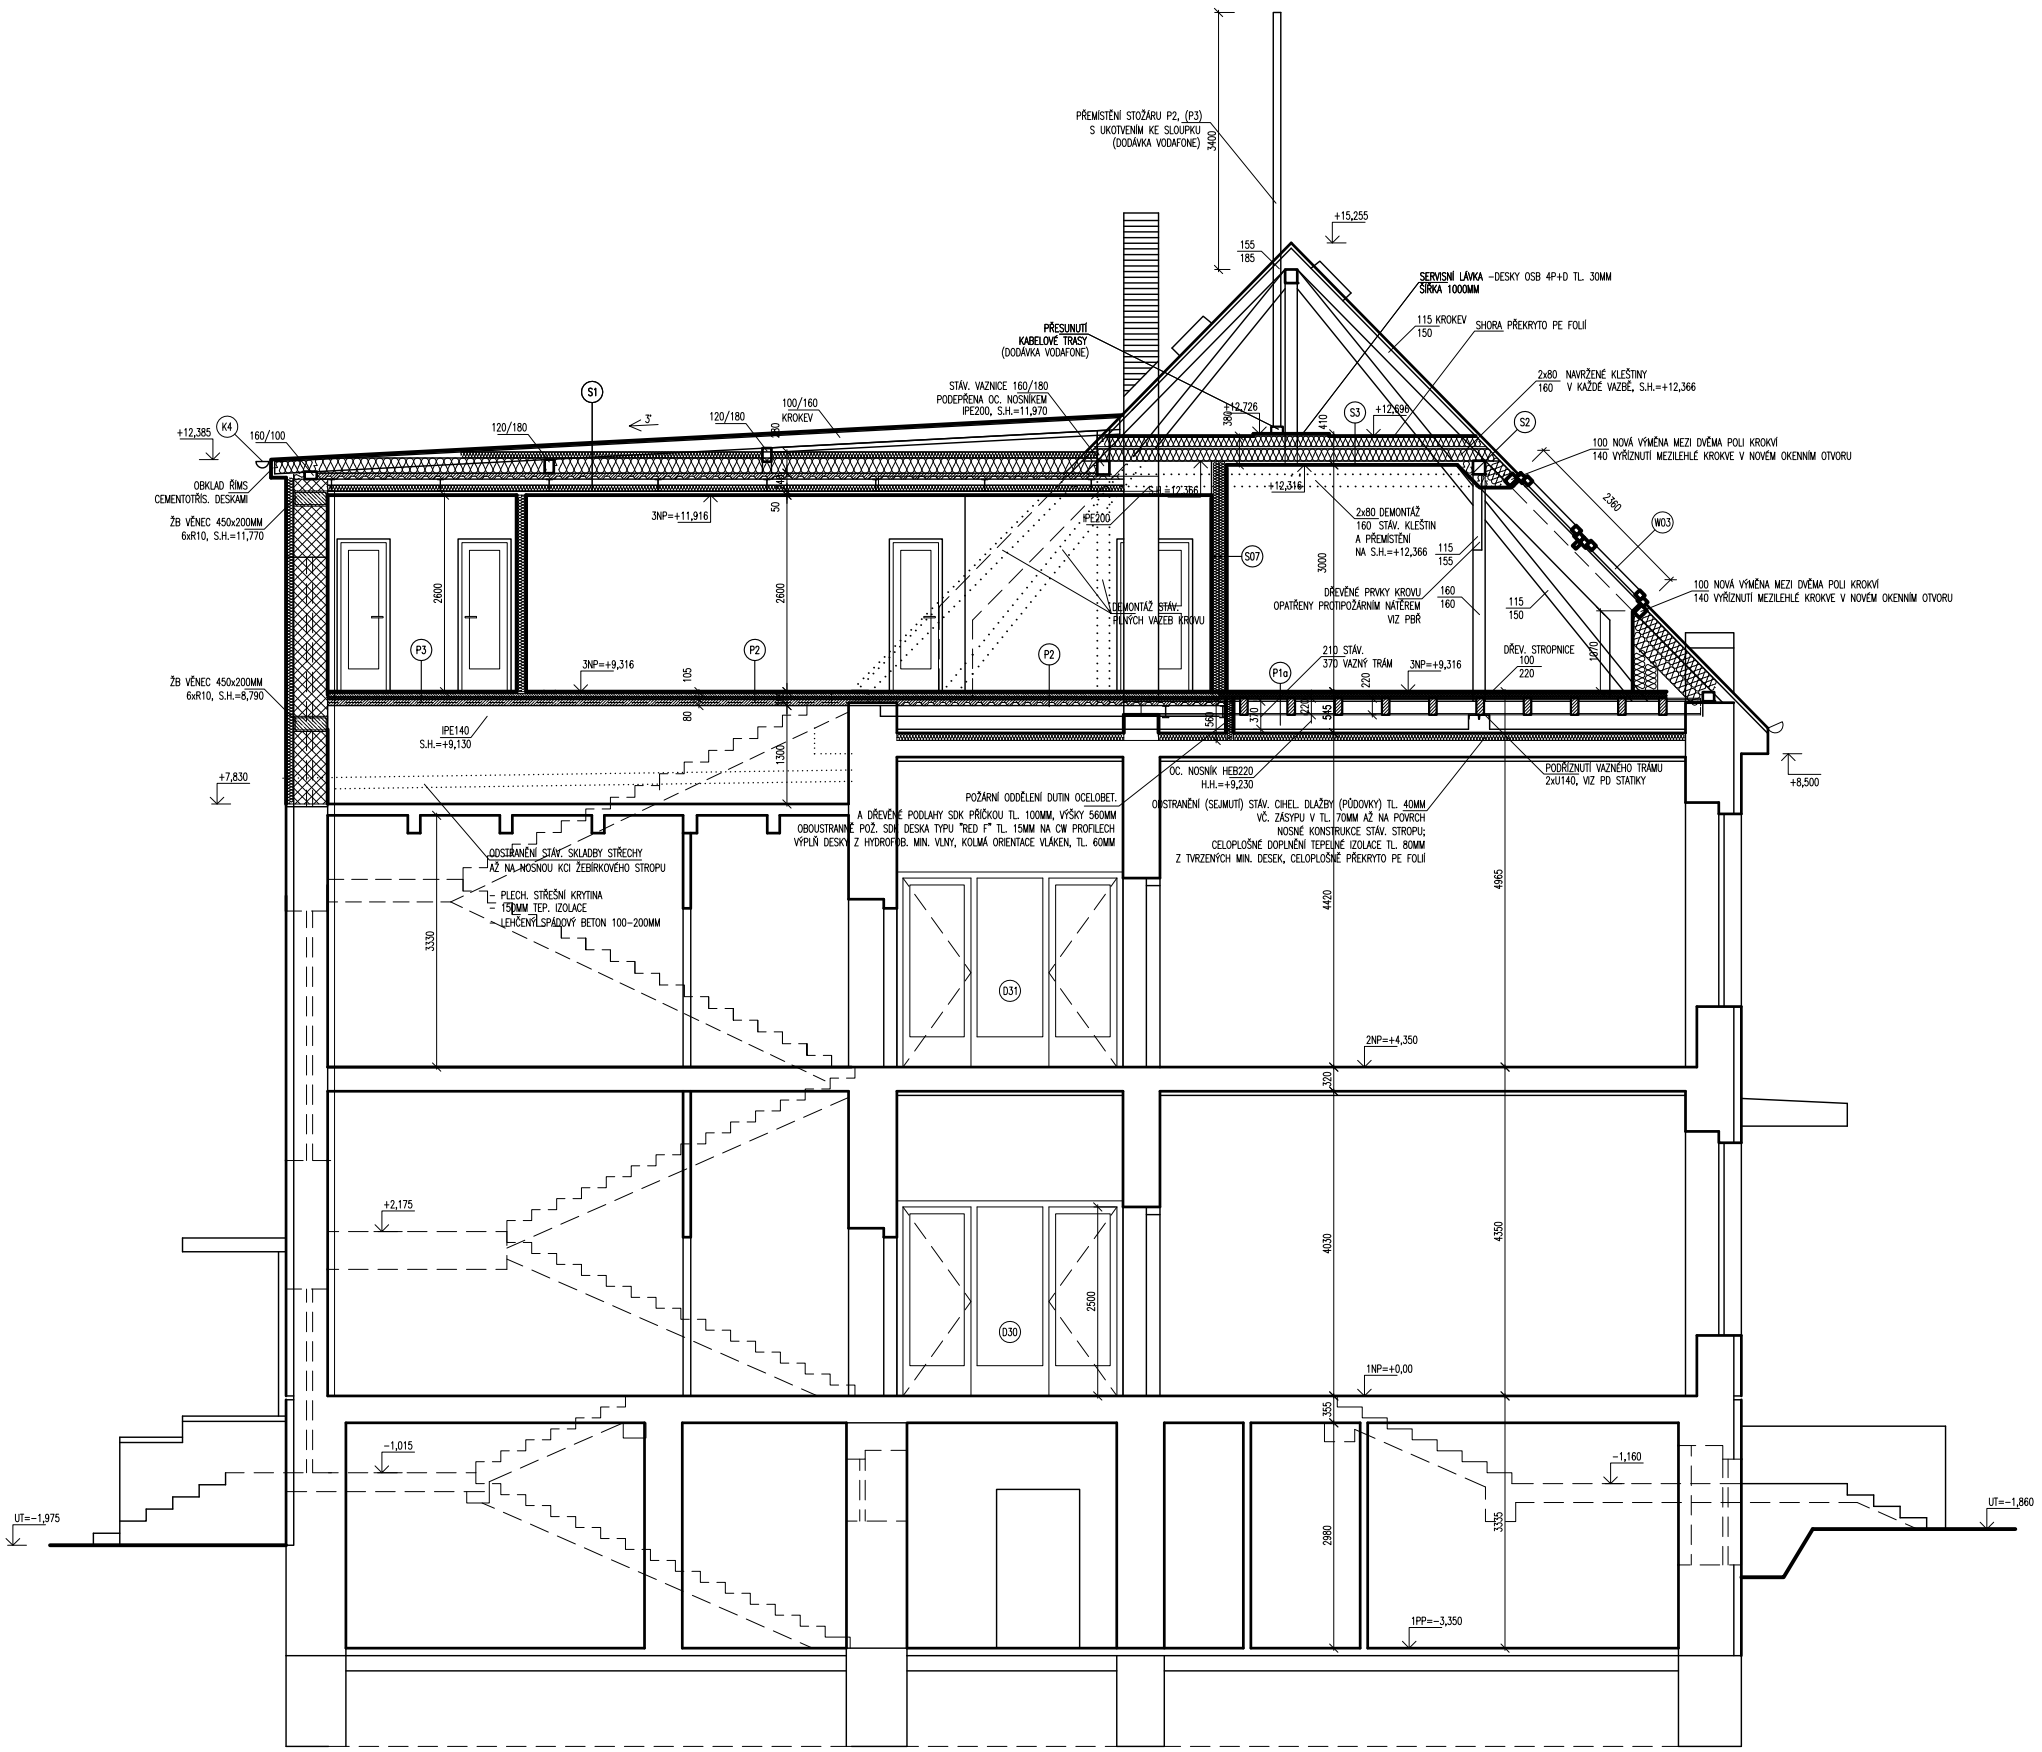

POZNÁMKY:

- V PŘÍPADĚ JAKÝCHKOLIV NEJASNOSTÍ KONTAKTOVAT PROJEKTANTA
- ROZMĚRY VEŠKERÝCH PRVKŮ NUTNO PŘED VÝROBOU OVĚŘIT DLE SKUTEČNÉHO STAVU NA MÍSTĚ SAMÉM
- VE VÝKRESE JSOU ZAKRESLENY POUZE HLAVNÍ PROSTUPY A DRÁŽKY V NOSNÝCH KONSTRUKCÍCH, TYTO A OSTATNÍ DROBNÉ PROSTUPY BUDOU ZHOTOVENY DLE POŽADAVKU PROFESÍ (PROSTUPY BUDOU PŘED REALIZACÍ ODSOUHLASENY STATIKEM)
- VEŠKERÉ PROSTUPY, DRÁŽKY, NIKY, CHRÁNIČKY ATD. NUTNO KOORDINOVAT S PROJEKTY JEDNOTLIVÝCH PROFESÍ
- VEŠKERÉ STÁVAJÍCÍ I DŘEVĚNÉ PRVKY KROVU, DŘEVĚNÉ ZÁKLOPY, BEDNĚNÍ APOD. BUDOU OPATŘENY NÁTĚREM PROTI PLÍSNÍM A BIOLOGICKÝM ŠKŮDCŮM, TYP NÁTĚRU U VIDITELNÝCH DŘEVĚNÝCH KONSTRUKCÍ – ČIRÝ MATNÝ
- PŘIZNANÉ, VIDITELNÉ KONSTRUKCE KROVU VE 3.NP (VZPĚRY, SLOUPKY, PÁSKY) BUDOU Z DŮVODU ZVÝŠENÍ POŽÁRNÍ ODOLNOSTI NA 30 MIN. OPATŘENY POŽÁRNÍM NÁTĚREM – ČIRÝM MATNÝM
- OBKLADY ZA UMYVADLY V SÁLE A TŘÍDÁCH BUDOU ZAPUŠTĚNY DO LÍCE S DRUHOU DESKOU OPLAŠTĚNÍ SDV PŘÍČKY (OBKLAD BUDE PROVEDEN DO VÝŠKY 2m NA POVRCH JEDNÉ DESKY)
- VEŠKERÉ PROSTUPY MEZI JEDNOTLIVÝMI POŽÁRNÍMI ÚSEKY BUDOU DOKONALE PROTIPOŽÁRNĚ UTĚSNĚNY (V PŘÍSLUŠNÉ ODOLNOSTI A PROVEDENÍ)
- PODLAHOVÉ KONSTRUKCE BUDOU V ZÁVISLOSTI NA DISPOZIČNÍM USPOŘÁDÁNÍ A POUŽITÍ NÁŠLAP. VRSTEV DĚLENY NA DILATAČNÍ CELKY (VIZ PŮDORYSY)
- PŘI STAVBĚ BUDOU DODRŽENY POŽADAVKY POŽÁRNĚ BEZPEČNOSTNÍHO ŘEŠENÍ STAVBY, KTERÉ JE NEDÍLNOU SOUČÁSTÍ TOHOTO PROJEKTU.
- VEŠKERÉ PRÁCE PROVÁDĚT DLE POSTUPŮ A DETAILŮ URČOVANÝCH VÝROBCI JEDNOTLIVÝCH MATERIÁLŮ (VČETNĚ OHLEDU NA ZÁRUČNÍ LHŮTU A TECHNOLOGII)
- REALIZAČNÍ FIRMA ZAJISTÍ KOORDINACI JEDNOTLIVÝCH PROFESÍ SE STAVEBNÍ A KONSTRUKČNÍ ČÁSTÍ PD, VEŠKERÉ PROSTUPY A DRÁŽKY NOSNÝMI KCEMI MUSÍ BÝT ODSOUHLASENY PROJEKTANTEM ZA ÚČASTI STATIKA.
- SÁDROVLÁKNITÉ DESKY NA MONTOVANÝCH PŘÍČKÁCH TL. 2X12,5MM JSOU NAVRŽENY JAKO VODĚODOLNÉ V SOC. ZAŘÍZENÍCH
- V MONTOVANÝCH PŘÍČKÁCH BUDOU OSAZENY OCEL. VÝZTUŽNÉ VODOROVNÉ PROFILY PRO ZAVĚŠENÍ ZAŘIZOVACÍCH PŘEDMĚTŮ A ZAŘÍZENÍ AV TECHNIKY
- VEŠKERÉ SOKLY DLAŽBY BUDOU PROVEDENY JAKO ZAPUŠTĚNÉ DO LÍCE SE SÁDROVOU OMÍTKOU NEBO SDV DESKOU

LEGENDA MATERIÁLŮ

- STÁVAJÍCÍ KONSTRUKCE
- BOURANÉ KONSTRUKCE
- OBVODOVÉ ZDIVO Z KERAMICKÝCH CIHEL TL. 440 MM, BROUŠENÉ 247/440/249MM, P10, MALTA PRO TENKÉ SPÁRY
- VNITŘNÍ NOSNÉ ZDIVO Z KERAMICKÝCH CIHEL TL. 300MM, BROUŠENÉ 247/300/249MM, P10, MALTA PRO TENKÉ SPÁRY
- VNITŘNÍ PŘÍČKY Z AUTOKLÁVOVANÝCH POROBETONOVÝCH TVÁRNIC TL. 125MM 125/249/599MM, PŘESNÉ ZDĚNÍ NA TENKÉ MALTOVÉ LOŽE

ŘEZ A-A'

9.

Název stavby:	Název výkresu:	Č. výkresu:
STAVEBNÍ ÚPRAVY ZŠ SPOJENCŮ PŮDNÍ VESTAVBA A ELEKTROINSTALACE		
Investor: Městská část Praha 20 ÚMČ Jivanská 647/10 Praha 9	Místo stavby: Spojenců 1408, Praha 9 Horní Počernice, p.č. 3454	Parié:
	Generální projektant: Atelier Dvořák Architekti Ing. arch. Michaela Dvořáková Ing. arch. Jan Dvořák	
Stupeň: PD PRO SLOUČENÉ ÚZEMNÍ A STAVEBNÍ ŘÍZENÍ, PRO PROVEDENÍ STAVBY	Hl.architekt projektu: Ing. arch. Jan Dvořák	
Část: ARCHITEKTONICKO-STAVEBNÍ	Spolupráce: Ing. Vojtěch Dušek	
Datum: září 2013	Měřítko: 1:50	