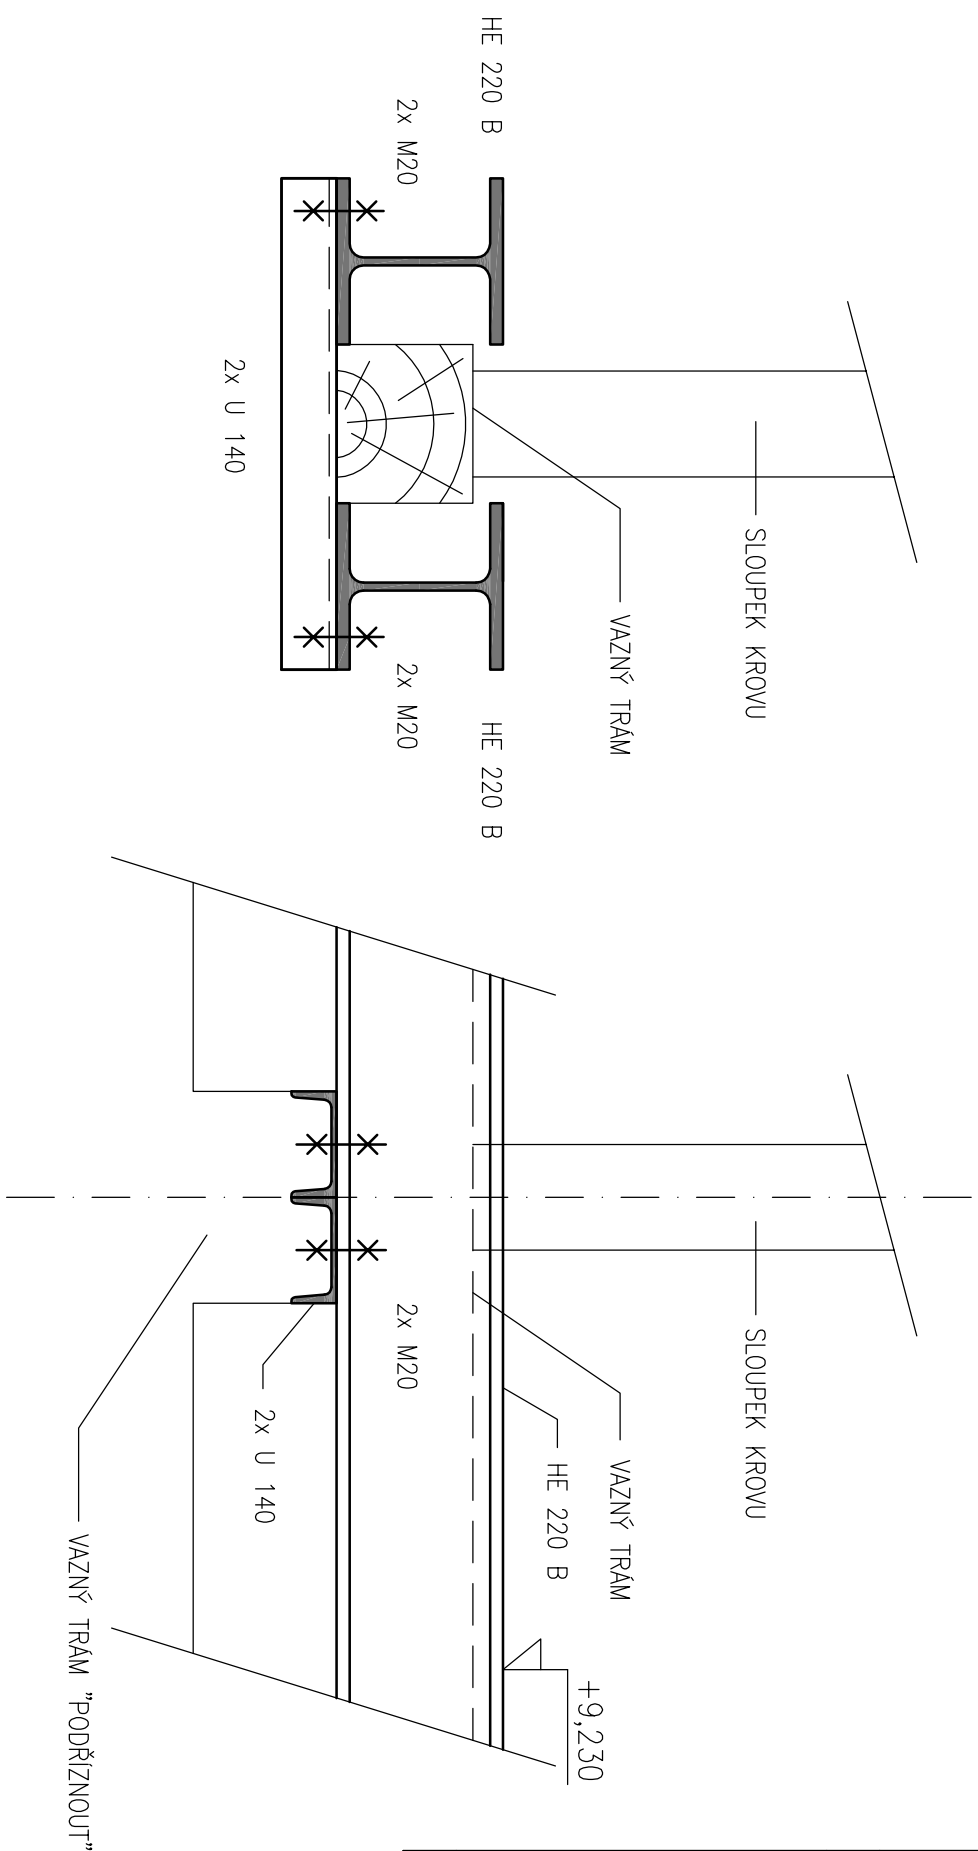


[illegible]

### DETAIL PODEPŘENÍ VAZNÉHO TRÁMU V MÍSTĚ SLOUPKŮ KROVU

MĚŘÍTKO: 1 : 10

[illegible]

OCEL S 235  
1x ZÁKLADNÍ NÁTĚR

POZNÁMKA :

ROZMĚRY NAVRŽENÝCH PRVKŮ OVĚŘIT PŘEDEM NA STAVBĚ

### DETAIL ZAJIŠTĚNÍ VAZNÉHO TRÁMU

ΜΕΓΕΘΟΣ: 1 : 10

