


Řez 3-3'

M 1:50

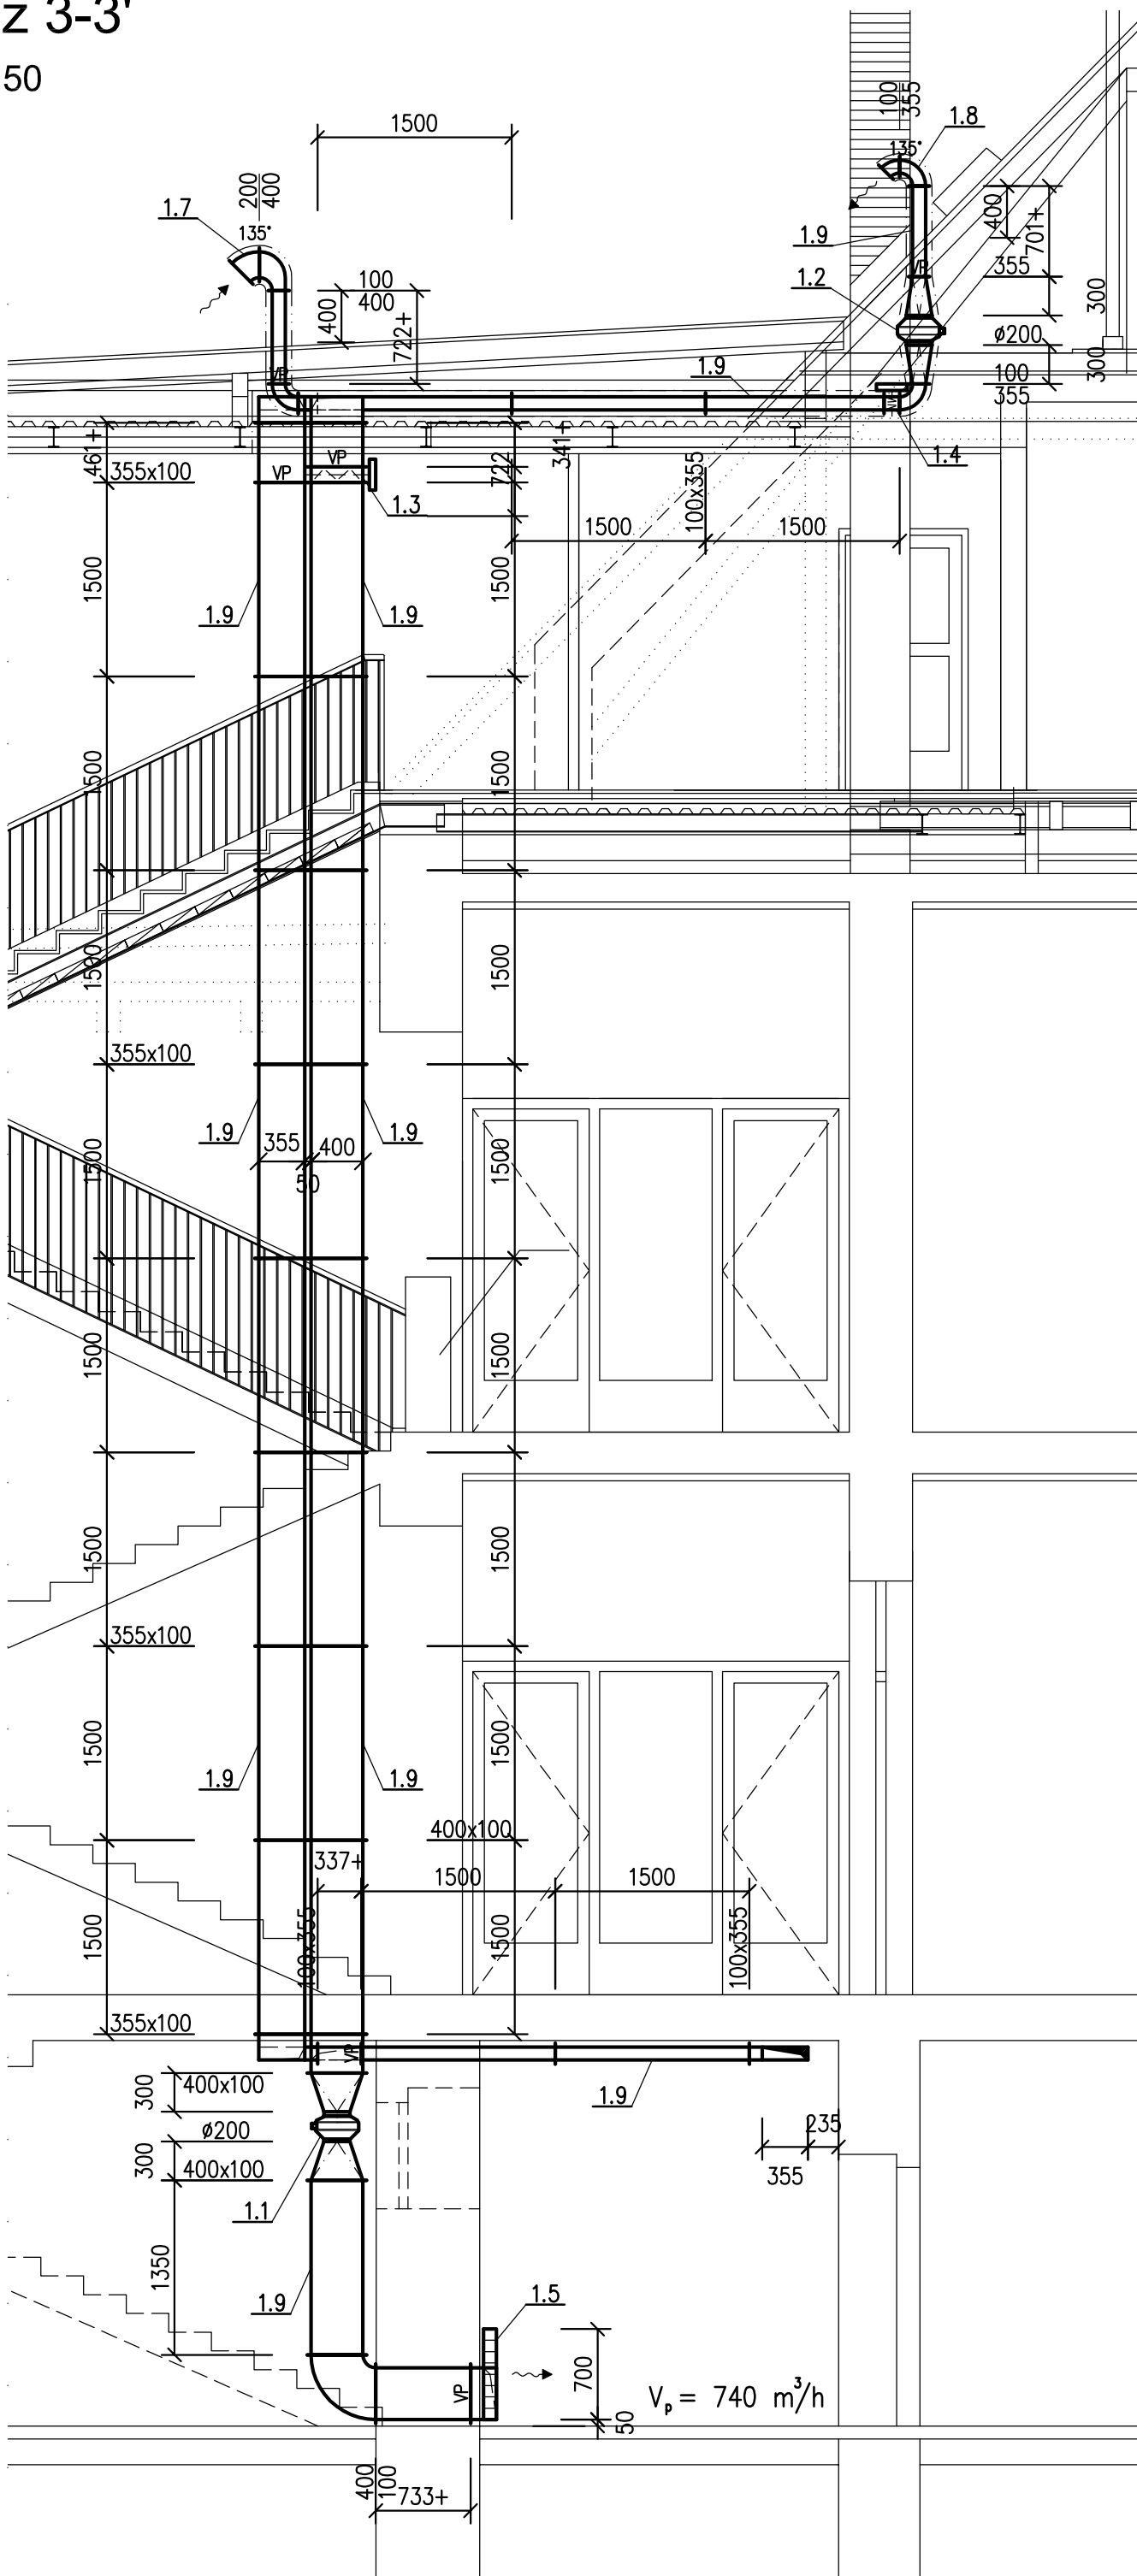

POZNÁMKA

- S.H. udává spodní hranu nad čistou podlahou
- VZT potrubí vedené ve venkovním prostoru u zař.č. 3 bude opatřeno tepelnou izolací tl. 40 mm do plechu
- VZT potrubí vedené v půdním prostoru u zař.č. 3 bude opatřeno požární izolací EI 30
- Poloměr u kolen a oblouků je R100 mm

— · — · — Tepelná izolace tl. 40 mm do plechu

Požární izolace EI 30

Dveře bez prahu + mezera 10 mm

(alt. dveřní mřížka – dodávka stavby)

<div>KLIMA PROJEKT s.r.o.</div> <div>U Výstaviště 15 370 05 Č.Budějovice tel: 385 510 950 fax: 385 345 260 klimaprojekt@seznam.cz DIČ CZ 49050869</div>	KRESLIL Ing. Ladislav Váša	VYPRACOVAL Ing. Ladislav Váša	ZODP. PROJEKTANT Ing. Pavel Šíma	
	STUPEŇ DPS	DATUM 09/2019	MĚŘITKO 1:50	
	INVESTOR Městská část Praha 20, ÚMČ Jivanská 647/10		FORMÁT 4 A4	
	PROFESE Vzduchotechnika		ZAKÁZKA Č.	
	AKCE ZÁKLADNÍ ŠKOLA SPOJENCŮ PŮDNÍ VESTAVBA A ELEKTROINSTALACE		VZT-13-36-II	
	VÝKRES Řez 3-3'	VÝKRES Č. 9		