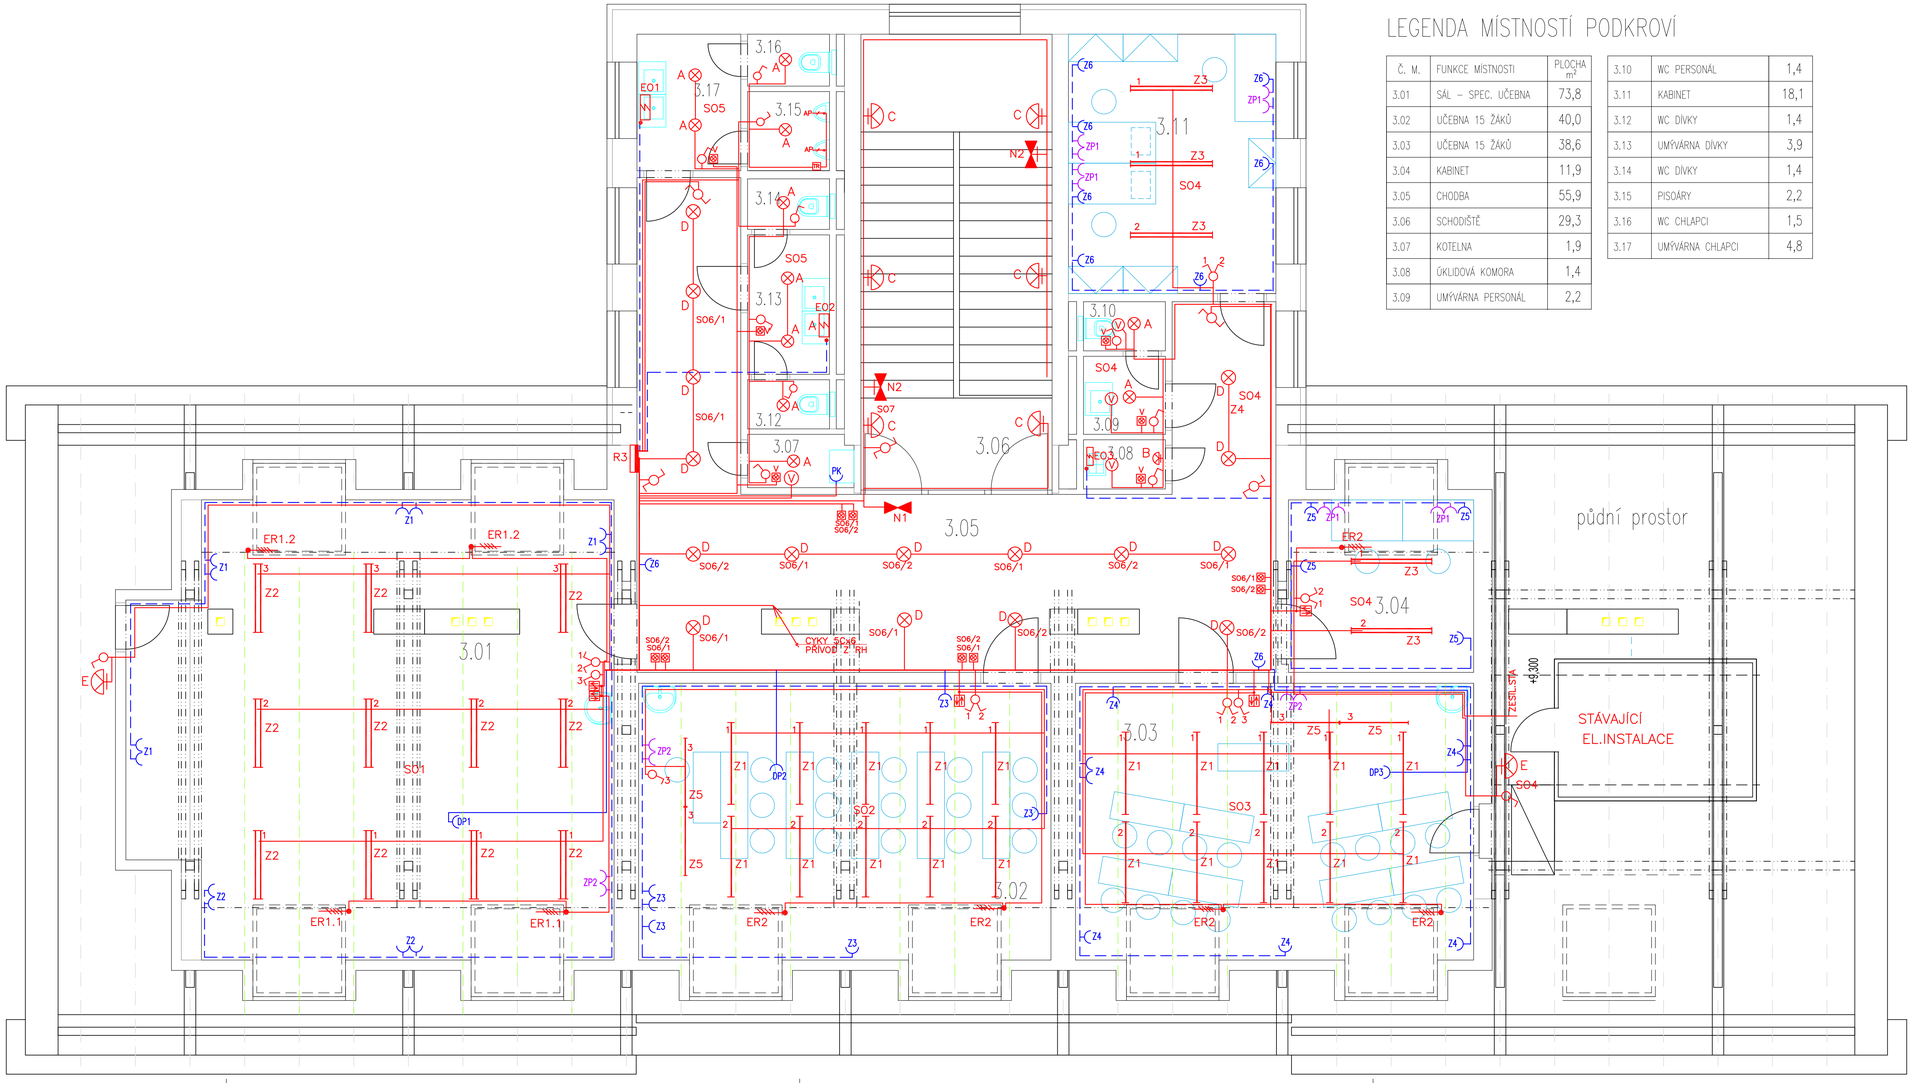

LEGENDA MÍSTNOSTÍ PODKROVÍ

Č. M.	FUNKCE MÍSTNOSTI	PLOCHA m²
3.01	SÁL – SPEC. UČEBNA	73,8
3.02	UČEBNA 15 ŽÁKŮ	40,0
3.03	UČEBNA 15 ŽÁKŮ	38,6
3.04	KABINET	11,9
3.05	CHODBA	55,9
3.06	SCHODIŠTĚ	29,3
3.07	KOTELNA	1,9
3.08	ÚKLIDOVÁ KOMORA	1,4
3.09	UMÝVÁRNA PERSONÁL	2,2
3.10	WC PERSONÁL	1,4
3.11	KABINET	18,1
3.12	WC DÍVKY	1,4
3.13	UMÝVÁRNA DÍVKY	3,9
3.14	WC DÍVKY	1,4
3.15	PISOÁRY	2,2
3.16	WC CHLAPCI	1,5
3.17	UMÝVÁRNA CHLAPCI	4,8

LEGENDA EL.INSTALACE

- VYPÍNAČE,PŘEPÍNAČE DO VNITŘNÍHO PROSTŘEDÍ ,IP20
- VYPÍNAČE,PŘEPÍNAČE DO VLHKA, IP44
- TLAČÍTKOVÝ OVLADAČ SE SIGNÁLKOU
- ŽALUZIOVÝ OVLADAČ
- Z. ZÁSUVKA 230V/16A,IP20–BÍLÁ JEDNODUCHÁ
- ZÁSUVKA 230V/16A,IP20 DVOJITÁ
- ZP. ZÁSUVKA 230V/16A,IP20–BORDÓ JEDNODUCHÁ
- ZP. ZÁSUVKA 230V/16A,IP20–BORDÓ JEDNODUCHÁ
- 400V/16A ZÁSUVKA 230V/16A,IP44 DO VLHKA–ZAPUŠTĚNÁ
- ZÁSUVKA 400V/16A
- V1 VENTILÁTOREK 230V/30W OVLÁDÁN SAMOSTAT.TLAČÍTKEM PŘES ČASOVÝ DOBĚH
- DP ZÁSUVKA 230V PRO DATAPROJEKTOR

LEGENDA SVÍTIDEL

- "A" KRUHOVÉ SVÍTIDLO DO PODHLEDU,(DOWNLIGHT) IP20 ,1×26W S KRYCÍM SKLEM
- "B" NÁSTĚNNÉ SVÍTIDLO OVÁLNÉ,BARVA BÍLÁ,IP20 ,1×18W
- "C" NÁSTĚNNÉ SVÍTIDLO KRUHOVÉ ,BARVA BÍLÁ,OPÁL.-MLEČNÉ SKLO,IP20 ,2×26W
- "D" KRUHOVÉ SVÍTIDLO DO PODHLEDU,(DOWNLIGHT),LEŠTĚNÝ REFLEKTOR, IP20 ,1×32W
- "E" PRŮMYSLOVÉ NÁSTĚNNÉ SVÍTIDLO S OCHRANNÝM KOŠEM, 1×26W,IP54
- "F" NÁSTĚNNÉ SVÍTIDLO KRUHOVÉ ,BARVA BÍLÁ,PLASTOVÉ,IP20 ,1×26W
- "H" NÁSTĚNNÉ(STROPNÍ) SVÍTIDLO KRUHOVÉ VENKOVNÍ ,BARVA BÍLÁ,OPÁL.MLEČNÉ SKLO,IP54 ,1×18W
- "N" SVÍTIDLO NOUZOVÉ, 6W, 1hod.
- "Z1" ZÁŘIVKOVÉ SVÍTIDLO DO PODHLEDU, PARABOL.MŘÍŽKA,1×58W, IP20
- "Z2" ZÁŘIVKOVÉ SVÍTIDLO DO PODHLEDU, PARABOL.MŘÍŽKA,2×36W, IP20
- "Z3" ZÁŘIVKOVÉ SVÍTIDLO STROPNÍ PARABOL.MŘÍŽKA,2×58W, IP20
- "Z4" ZÁŘIVKOVÉ STROPNÍ SVÍTIDLO,PARABOL.MŘÍŽKA,2×36W,IP20
- "Z5" ZÁŘIVKOVÉ SVÍTIDLO DO PODHLEDU,PARABOL.ASYMETRICKÁ MŘÍŽKA,1×58W,IP20
- "Z6" SVÍTIDLO ZAŘIVKOVÉ STROPNÍ, PRIZMATICKÝ KRYT ,IP20, 1×36W
- "Z7" SVÍTIDLO ZAŘIVKOVÉ STROPNÍ, PRIZMATICKÝ KRYT ,IP20, 2×58W
- "Z8" ZÁŘIVKOVÉ SVÍTIDLO STROPNÍ, ASYMETRICKÝ REFLEKTOR,1×36W, IP20

– SVÍTIDLA PRO NASVĚTLENÍ TABULE OSADIT DLE UMISTĚNÍ TABULE

NAPĚŤOVÁ SOUSTAVA : 3+PE+N, 50Hz,230/400V, TN–S

OCHRANA PŘED ÚRAZEM EL.PROUDEM PŘI PORUŠE : dle ČSN 33 2000–4–41 :
(ochrana před nebezpečným dotykem neživých částí)
– samočinným odpojením napájení a pospojováním (čl. 413.1.)

OCHRANA PŘED ÚRAZEM EL.PROUDEM PŘI NORMÁLNÍM PROVOZU : dle ČSN 33 2000–4–41 :
(ochrana před nebezpečným dotykem živých částí)
– ochrana izolováním živých částí (čl. 412.1.)
– ochrana zábranami nebo krytím (čl. 412.2.)

Doplňková ochrana před nebezpečným dotykem živých a neživých částí : dle ČSN 33 2000–4–41 :
– ochrana proudovým chrničí (čl. 412.2.)

ING. JOSEF ADENSAM , ELEKTRO–PROJEKCE
BRIGÁDNICKÁ č.16 , ČESKÉ BUDĚJOVICE

Vedoucí projektant : ING.ARCH.JAN DOŘÁK	Vypracoval: ING. Josef ADENSAM	Profese	Vyhotovení
Zodpovědný projektant: ING. Josef ADENSAM	Kreslil: ING. Josef ADENSAM	EI	
Investor: Městská část Praha 20,ÚMČ Jívanská 647/10,Praha 9		Datum:	08/2013
Stavba – Objekt: ZÁKLADNÍ ŠKOLA SPOJENCŮ PŮDNÍ VESTAVBA A ELEKTROINSTALACE Spojenců 1408, Praha 9 Horní Počernice, p.č. 3454		Formát A4	8
		Stupeň:	DSP+DPS
		Číslo zak.:	–
Výkres: PŮDORYS 3NP–SILNOPROUD		Měřítko: 1:50	Číslo výkr.: E4