Podélný profil: OSA C M 1:500/50
Rozsah: km 0,00000 - km 0,09215

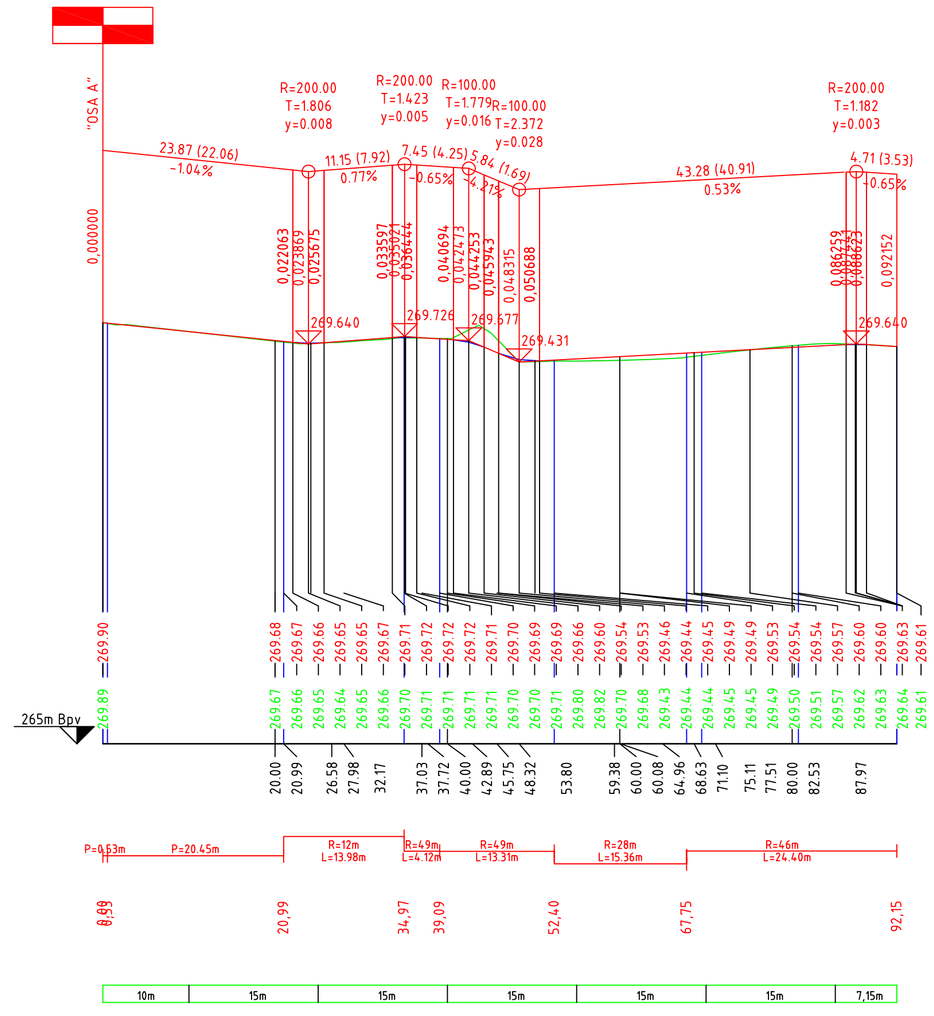

Podélný profil: OSA D M 1:500/50
Rozsah: km 0,00000 - km 0,06499

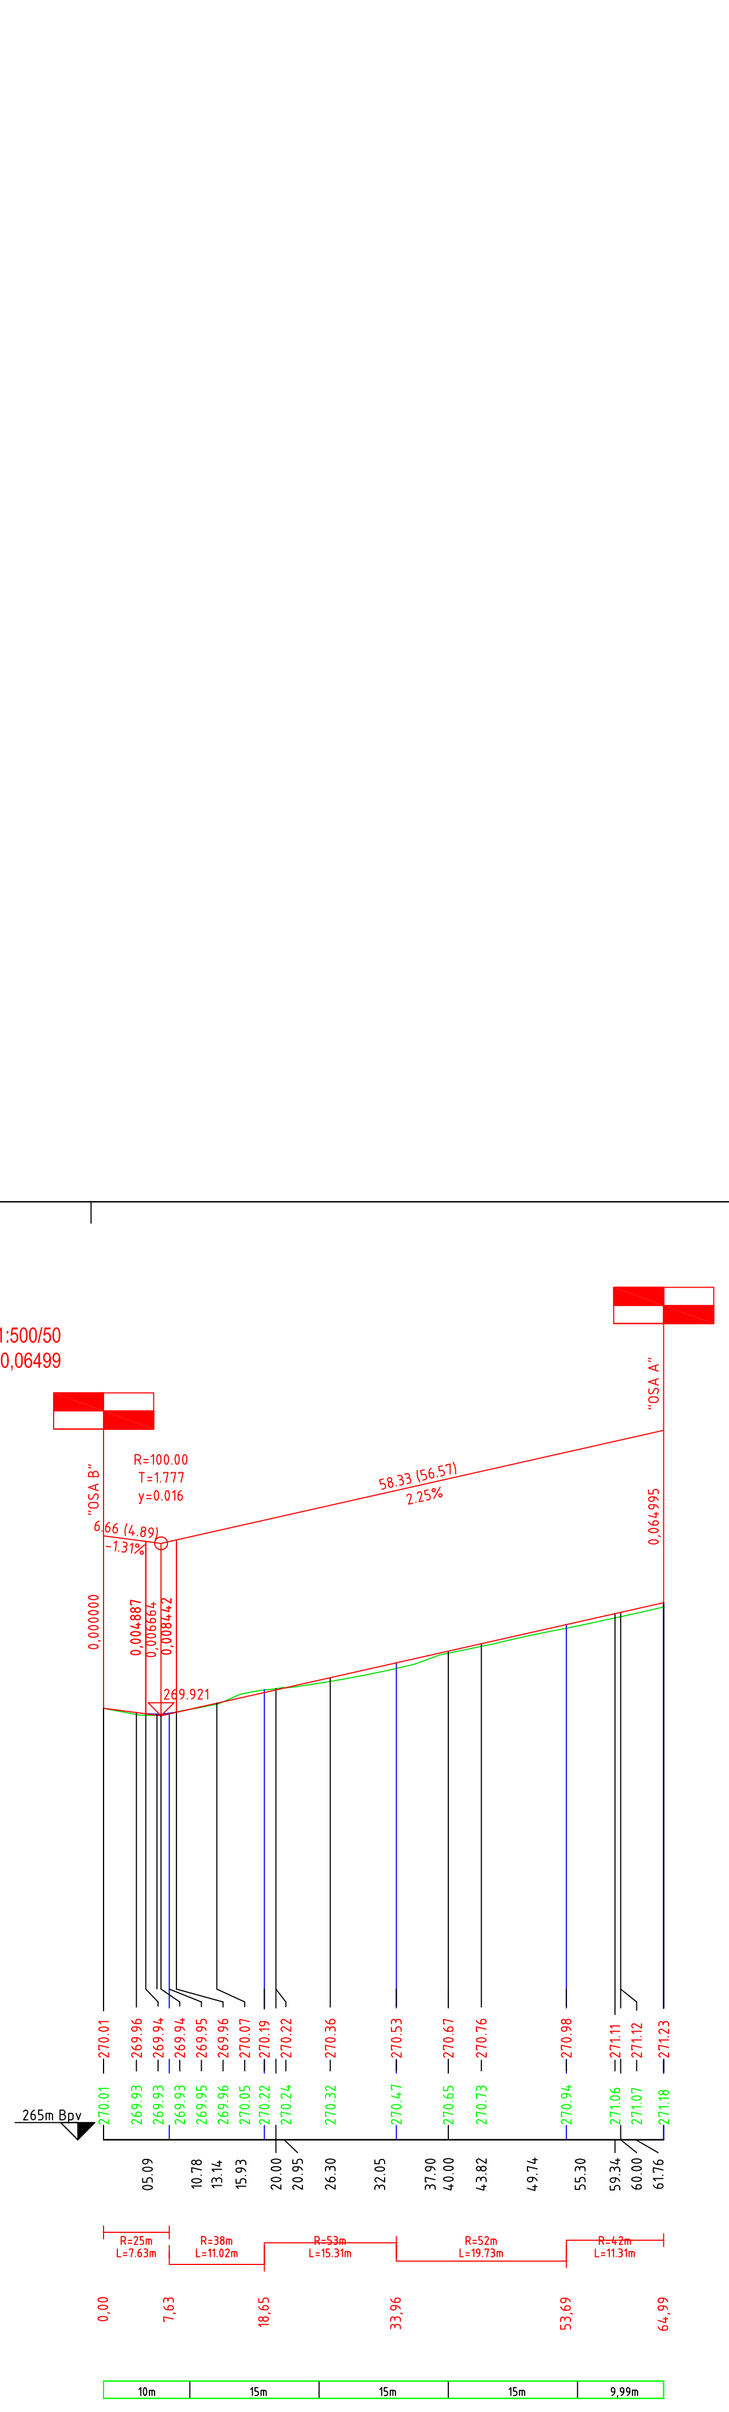

Jednotky kót : mm
Výškový systém : místní
Souřadnicový systém : S-JTSK

INVESTOR	NÁZEV AKCE
MĚSTSKÁ ČÁST PRAHA 20 - ÚŘAD MĚSTSKÉ ČÁSTI Jívanská 647, Praha 9 Horní Počernice 193 21 IČO: 00240192 DIČ: CZ00240192 e-mail:i.urad@pocernice.cz	OBNOVA NOLČOVA PARKU
	AUTOR NÁVRHU: Ing. Antonín Wagner
	ZODPOVĚDNÝ PROJEKTANT: Ing. Karel Mišička / ZPRACOVAL: Ing. Karel Mišička
GENERÁLNÍ PROJEKTANT terra florida zahradní architekti Gratická 837/20, 150 00 Praha 5 Smíchov T: 603 155 202 E: wagner@terraflorida.cz	VÝKRES / DOKUMENT: 04 - PODÉLNÉ PROFILY 2. DÍL
PROJEKTANT ČÁSTI Ing. Karel Mišička - projektování Makéšská 27, 130 00 Praha 3 - Žižkov tel.c:+420222562503mc:+420602440923 e-mail: karel@miskka.cz	STUPEŇ DOKUMENTACE: ZMĚNA STAVBY PŘED DOKONČENÍM / MĚŘÍTKO: 1 : 500/50 / DATUM: 05/2017
	STAVEBNÍ OBJEKT: IO - 01 KOMUNIKACE / PROFESE: KOMUNIKACE / FORMÁT: 4 x A4