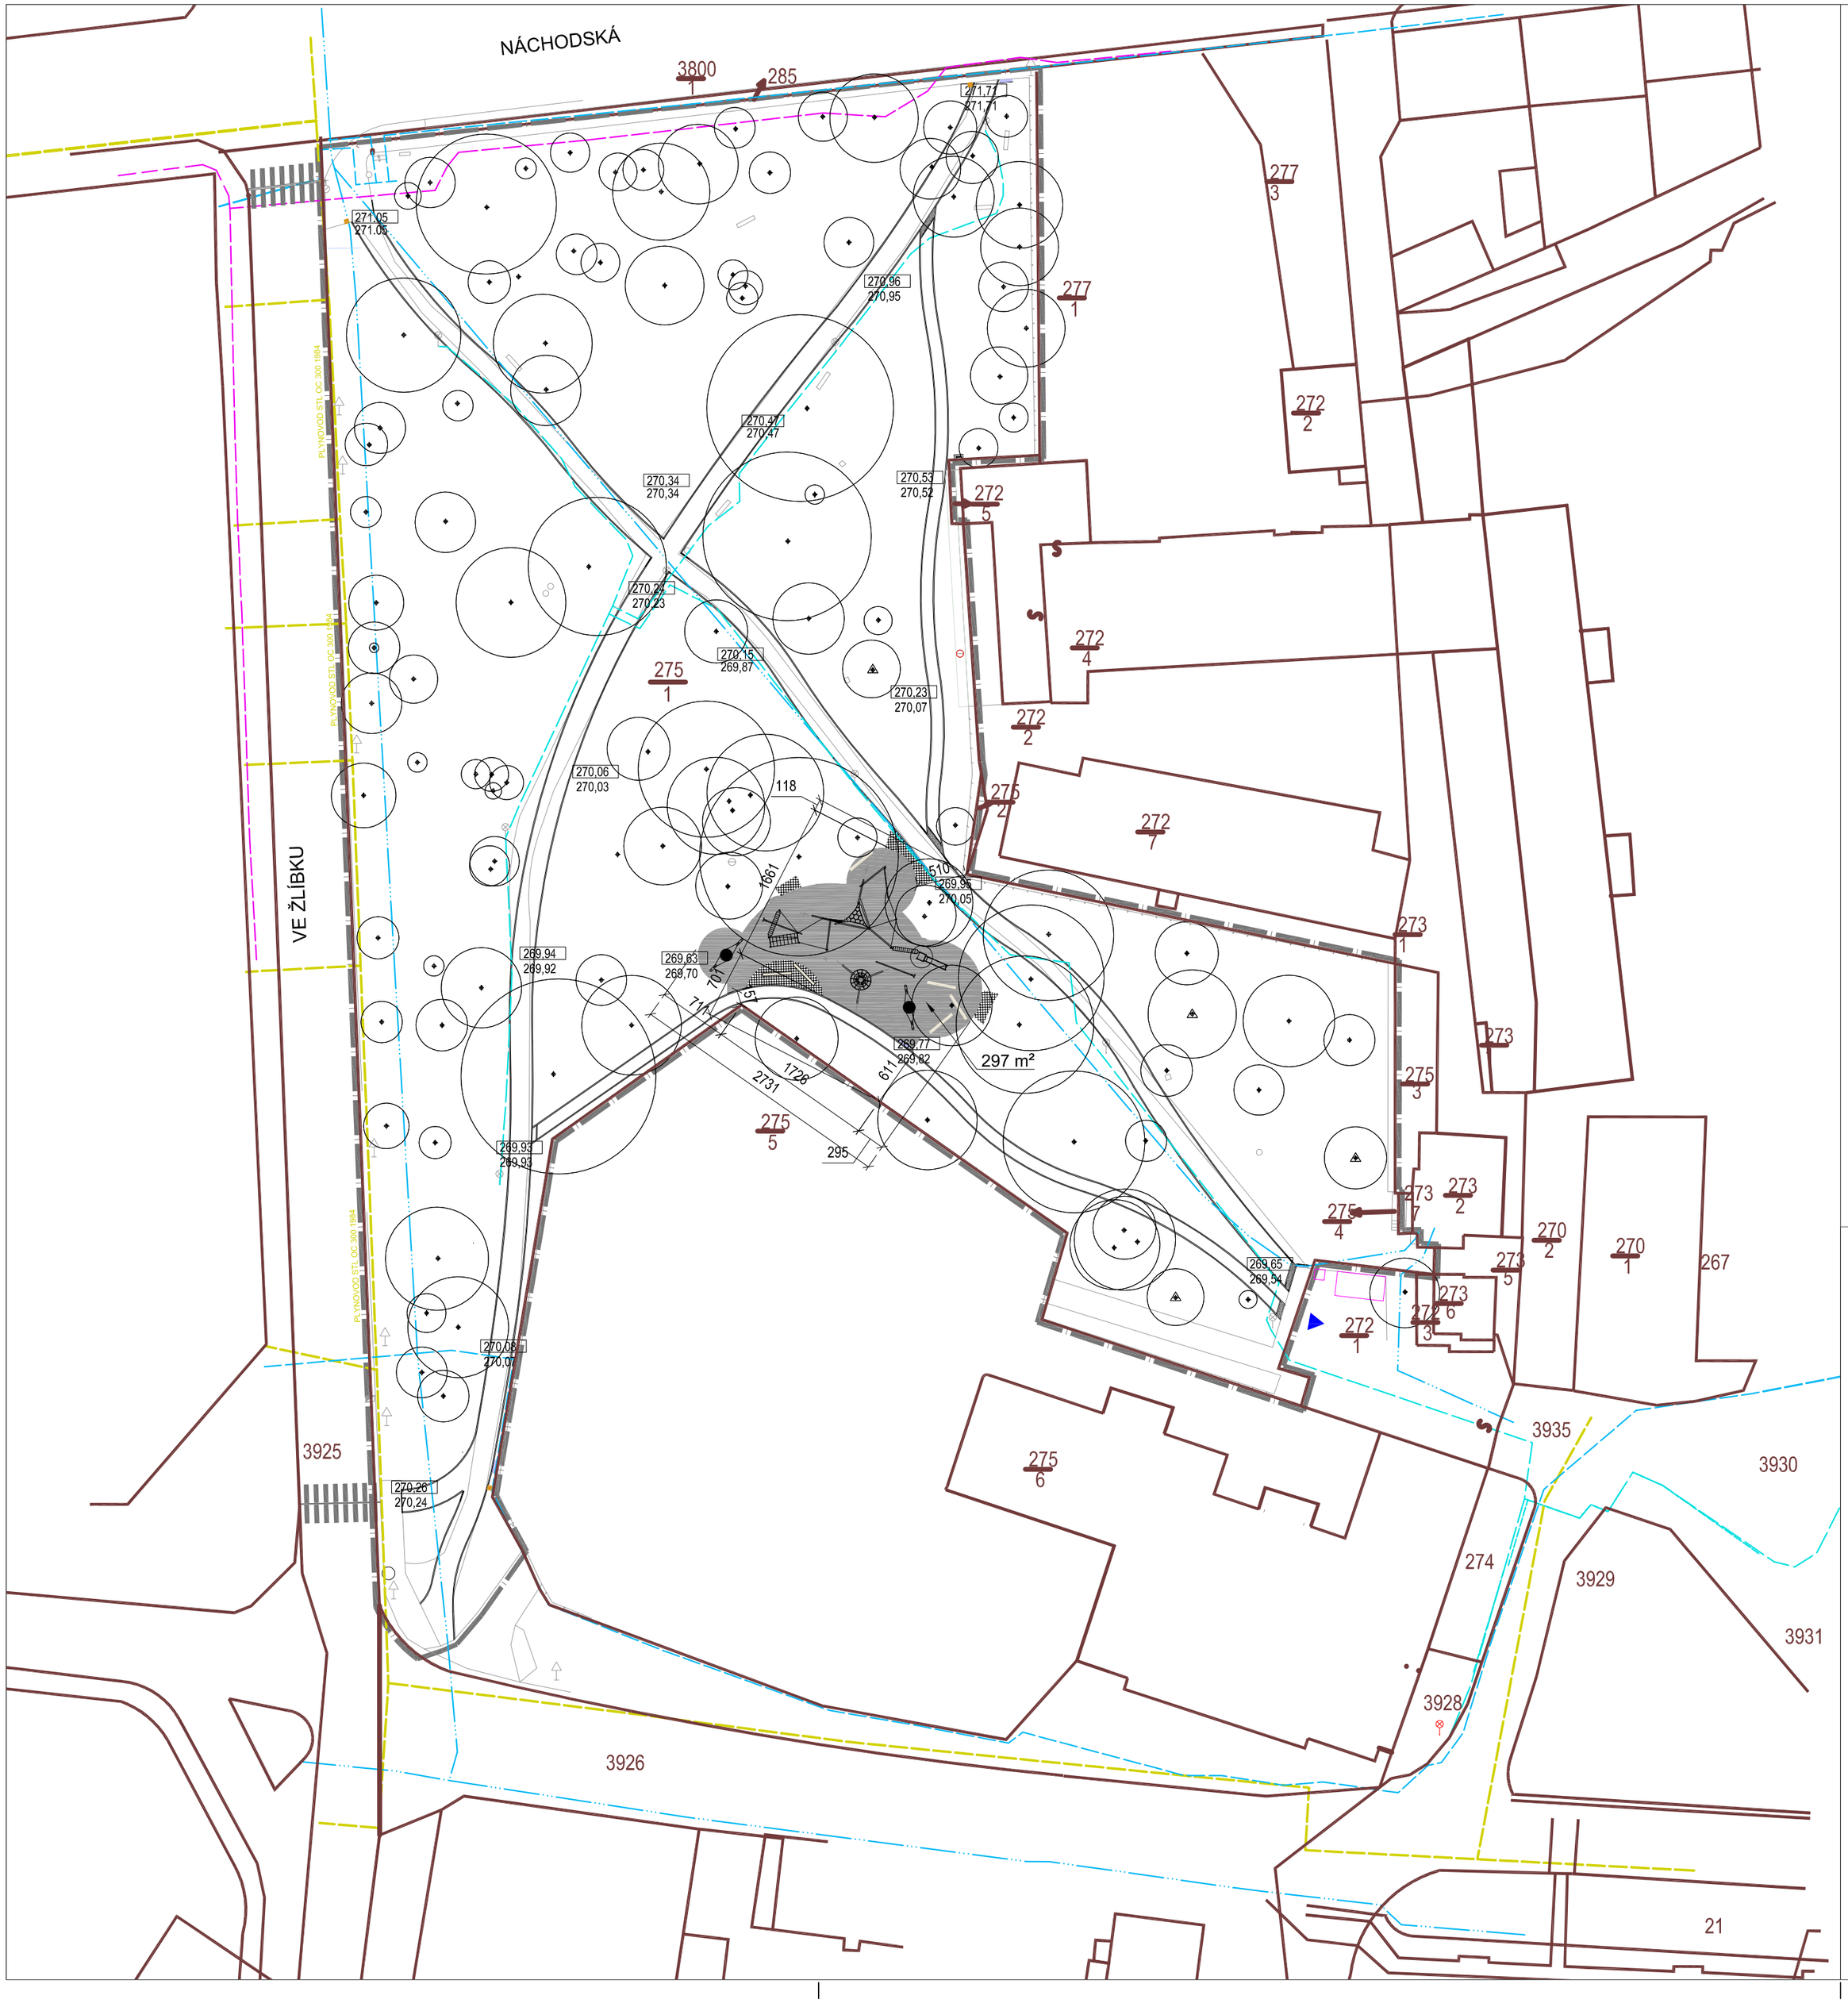

LEGENDA

STÁVAJÍCÍ PRVKY

KATASTRÁLNÍ MAPA

SITUACE NOVĚ NAVRHOVANÝCH ÚPRAV

HRANICE ŘEŠENÉHO ÚZEMÍ

VEŘEJNÉ OSVĚTLENÍ

EL. VEDENÍ NN

EL. VEDENÍ VN

VEDENÍ 02

PLYNOVOD STL

270,00 STÁVAJÍCÍ VÝŠKY

KOMUNIKACE S MLATOVÝM POVRCHEM

STROMY STÁVAJÍCÍ

NAVRŽENÉ PRVKY

HERNÍ PRVKY

VÝMĚRA DĚTSKÉHO HŘIŠTĚ VYMEZENÁ OBLÁZKOVÝM POVRCHEM TLUMÍCÍ PÁD

DLÁŽDĚNÁ PLOCHA ŽULOVÁ KOSTKA ŠTÍPANÁ 6X6X6 CM

INFORMAČNÍ TABULE S NÁVŠTĚVNÍM ŘÁDEM PARKU/HŘIŠTĚ

MÍSTO VJEZDU PO DOBU VÝSTAVBY

269,96 NAVRŽENÉ VÝŠKY

Jednotky kót : cm
Výškový systém : Bpv
Souřadnicový systém : S-JTSK

INVESTOR	NÁZEV AKCE		
MĚSTSKÁ ČÁST PRAHA 20 - ÚŘAD MĚSTSKÉ ČÁSTI Jívanská 647, Praha 9 Horní Počernice 19321 IČO: 00240192 DIČ: CZ00240192 e-mail : urad@pocernice.cz	OBNOVA NOLČOVA PARKU		
	PROJEKČNÍ TÝM ING. ANTONÍN WAGNER, ING. LUCIE VOGELOVÁ,		
	ZODPOVĚDNÝ PROJEKTANT ING. ANTONÍN WAGNER	ZPRACOVAL ING. ANTONÍN WAGNER	
GENERÁLNÍ PROJEKTANT	VÝKRES / DOKUMENT		
TERRA FLORIDA KRAJINÁŘŠTÍ ARCHITEKTI **TERRA FLORIDA v. o. s.** Grafická 20,15000 Praha 5 terraflorida@terraflorida.cz 233 353 121, 603 155 202	C3-KOORDINAČNÍ SITUAČNÍ VÝKRES ÚZEMÍ DOTČENÉHO ZMĚNOU		
PROJEKTANT ČÁSTI	STUPEŇ DOKUMENTACE	MĚŘÍTKO	1:500
	DOK. PRO ROZHODNUTÍ O ZMĚNĚ VYUŽITÍ ÚZEMÍ	DATUM	2/2018
	STAVEBNÍ OBJEKT	PROFESE	-
	C SITUAČNÍ VÝKRESY	FORMÁT	9 A4

PARÉ **5**