




INVESTOR		NÁZEV AKCE		
MĚSTSKÁ ČÁST PRAHA 20 - ÚŘAD MĚSTSKÉ ČÁSTI  Jivanská 647, Praha 9 Horní Počernice 19321 IČO: 00240192 DIČ: CZ00240192 e-mail : urad@pocernice.cz		<b>OBNOVA NOLČOVA PARKU</b>		
		AUTOR NÁVRHU		
		ING. ANTONÍN WAGNER		
		ZODPOVĚDNÝ PROJEKTANT	ZPRACOVAL	
		JAN BOUŠKA	JAN BOUŠKA	
GENERÁLNÍ PROJEKTANT		VÝKRES / DOKUMENT		
 <b>TERRA FLORIDA</b> KRAJINÁŘSTÍ ARCHITEKTI <b>TERRA FLORIDA v. o. s.</b> Grafická 20, 15000 Praha 5 terraflorida@terraflorida.cz 233 353 121, 603 155 202		<b>D.6.4 ROZVÁDĚČ RMz</b>		
PROJEKTANT ČÁSTI		STUPEŇ DOKUMENTACE	MĚŘITKO	
Jan Bouška Projekce elektrotechnických zařízení tel. 608853713 e-mail: bouskaja@seznam.cz IČO: 75445841		ZSPD + RPD	DATUM	2/2018
		STAVEBNÍ OBJEKT	PROFESE	KA
		SO 06 AREÁLOVÁ PŘÍPOJKA EL. ENERGIE PRO AZS	FORMÁT	5 x A4
		<div style="text-align: right; font-size: 2em; font-weight: bold;">1</div>		


RMZ




Č.vývodu :	PŘÍVOD	1	1.1	2	2.1	2.2	3
Název zdr :	ELEKTROMĚR	ČERPADLO	SONDY-HLADINA	ČERPADLO	SONDY-HLADINA	SONDY-HLADINA	OVL. JEDNOTKA
Označení :	ER	Č1	S1,2	Č2	S1	S2,3	ESP-LXME
Typ kabelu :	CYKY-J 4x10	CYKY-J 5x2,5	CYKY-J 5x1,5	CYKY-J 5x2,5	CYKY-J 5x1,5	CYKY-J 5x1,5	CYKY-J 3x1,5
Ozn.kabelu :	WL-01	WL01	WS02	WL03	WS04	WS05	WL06
P1 [kW] :	2,28	1,5		0,55			0,23
In[A] :	8,8	3,3		4,5			1,0
Sekce :							
Název míst:		NÁDRŽ	NÁDRŽ	STUDNA	NÁDRŽ	STUDNA	PARK
Č.místnosti :							

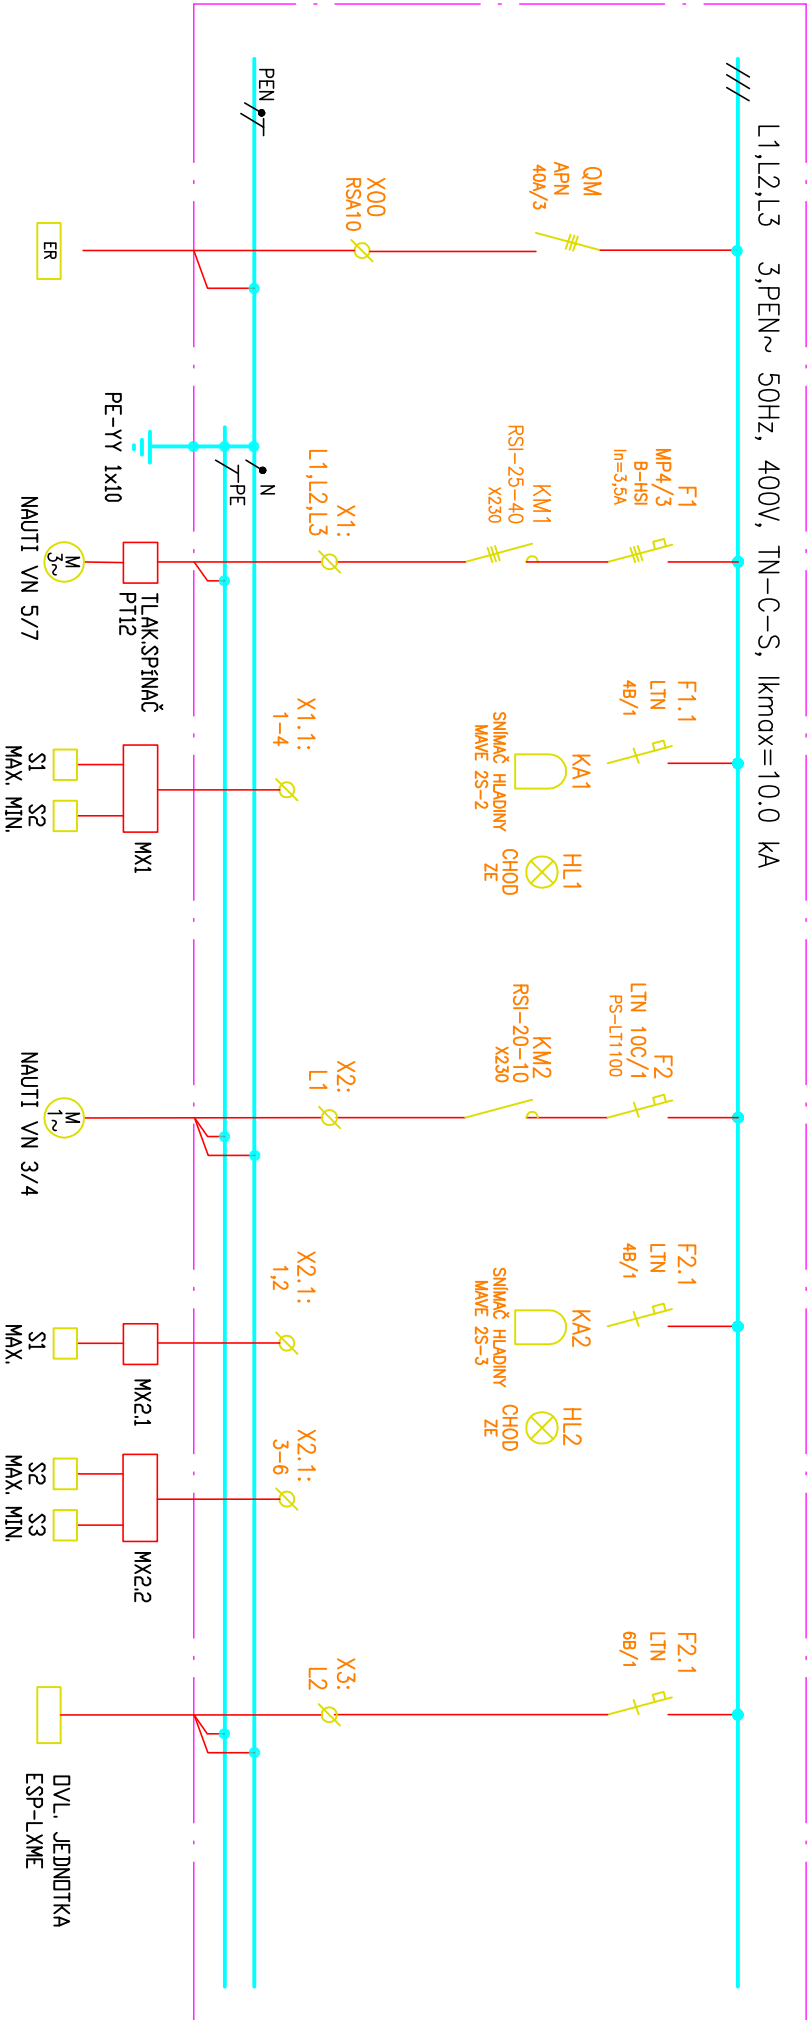Kabelové rozvody vč. čerpadel, sond a tlak. spínače jsou dodávkou AZS.  
Snímače hladiny VAVE a ovl. jednotka v rozváděči jsou rovněž dodávkou AZS.

### SCHEMA ZAPOJENÍ ČERPADLA V NÁDRŽI

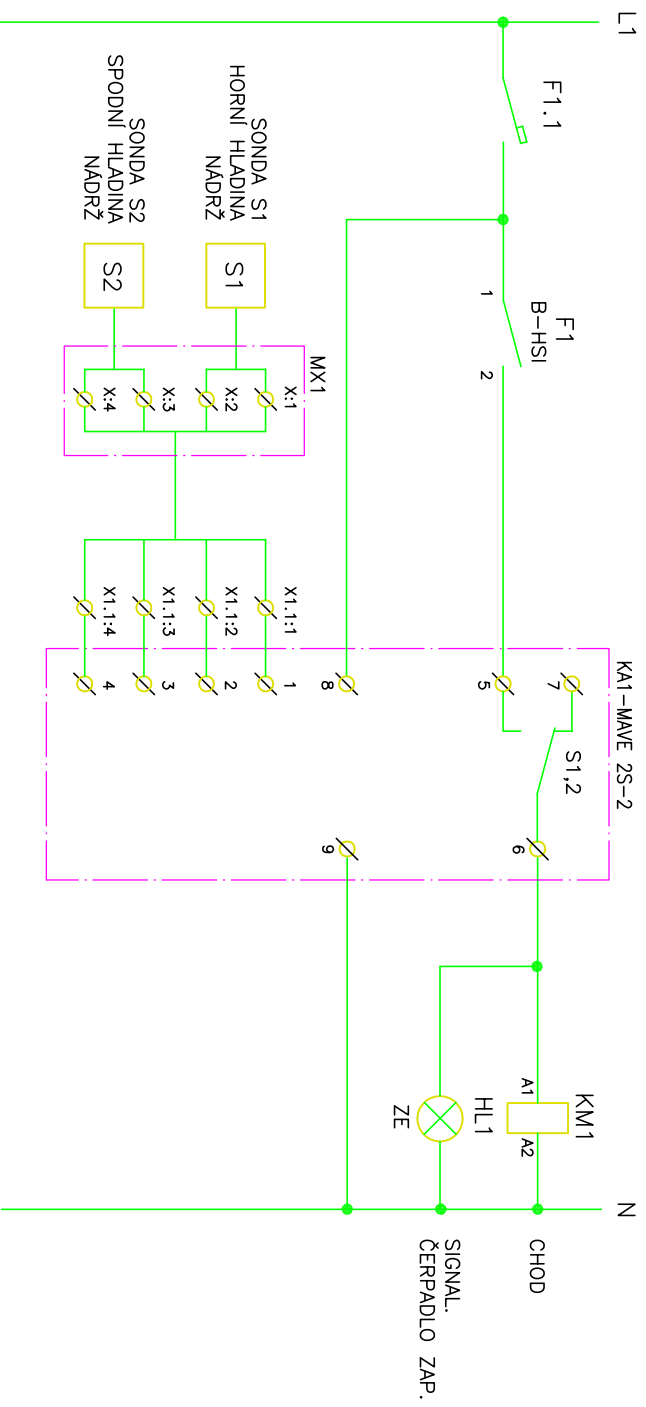

# SCHEMA ZAPOJENÍ ČERPADLA VE STUDNI

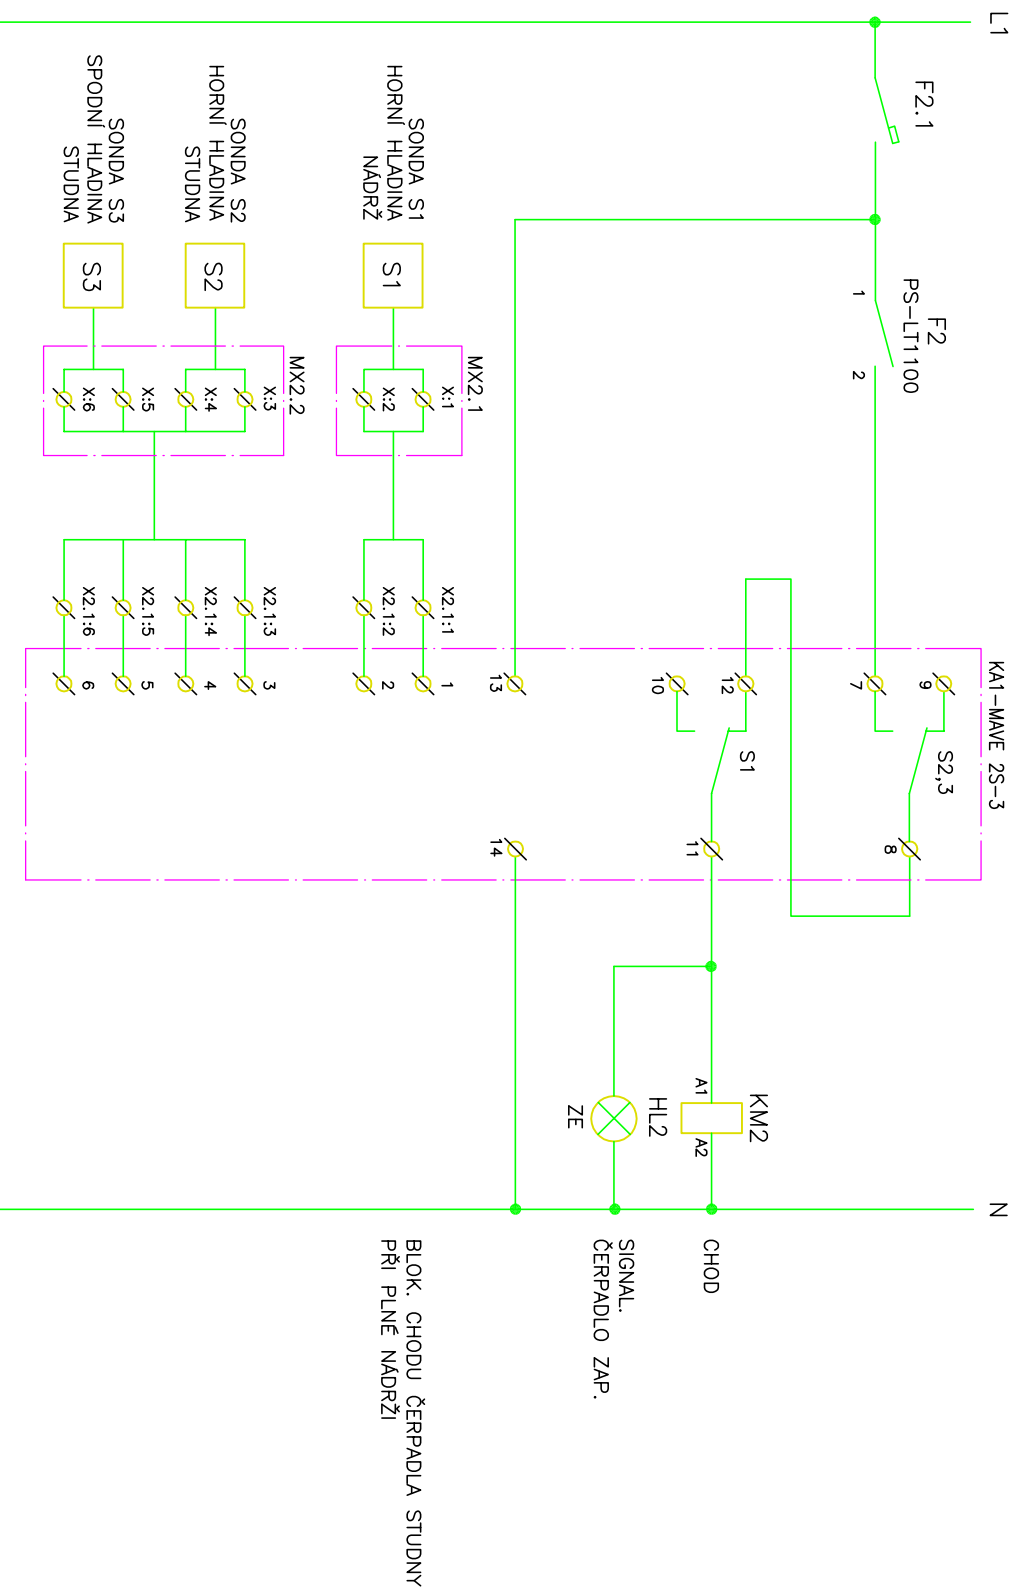

AKCE: AREÁLOVÁ PŘÍPOJKA EL. ENERGIE PRO AZS

Název: Rozváděč RMZ

List: 3/4

POPIS:  
OCELOPLECHOVÝ ROZVÁDĚČ TYPU NP66-0606025-V OSAZENÝ  
DO PILÍŘE Z CIHEL  
VČETNĚ KRYCÍ DESKY, MONTÁŽ PŘÍSTROJŮ NA DIN LIŠTU,  
OSAZENÝ SVORKOVÝMI BLOKY PE A N, ZÁMEK FAB  
VČETNĚ VNITŘNÍHO VYDRÁTOVÁNÍ A POMOCNÉHO MATERIÁLU

KRYTÍ: IP66  
NÁPISY A POPISY: ČERNĚ  
BARVA: RAL7035  
ROZMĚRY (š. x v. x h.): 600 x 600 x 210mm

AKCE: AREÁLOVÁ PŘÍPOJKA EL. ENERGIE PRO AZS		Název: Rozváděč RMz	List: 4/4
---	--	---------------------	-----------