



ŘEZ E-E  
SCHODIŠTĚ 2

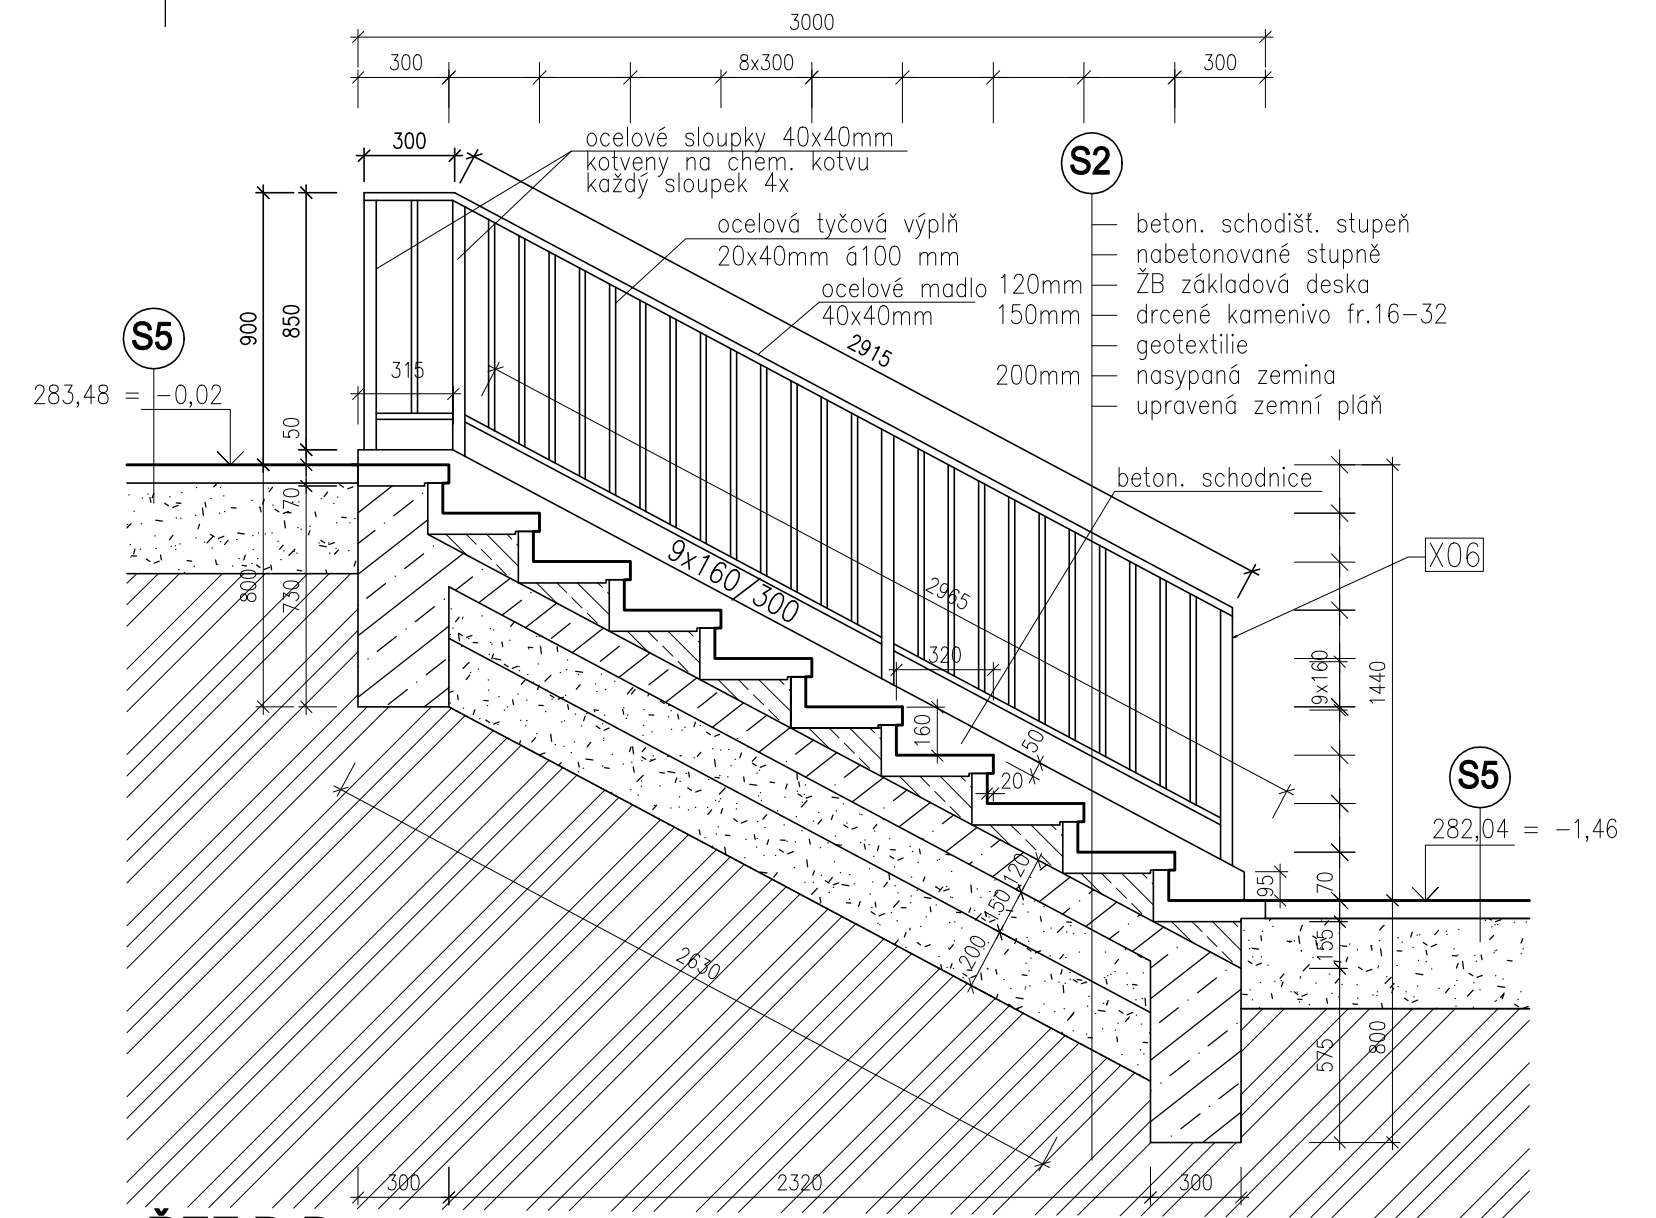

ŘEZ D-D  
SCHODIŠTĚ 1

±0,00 = 283,50

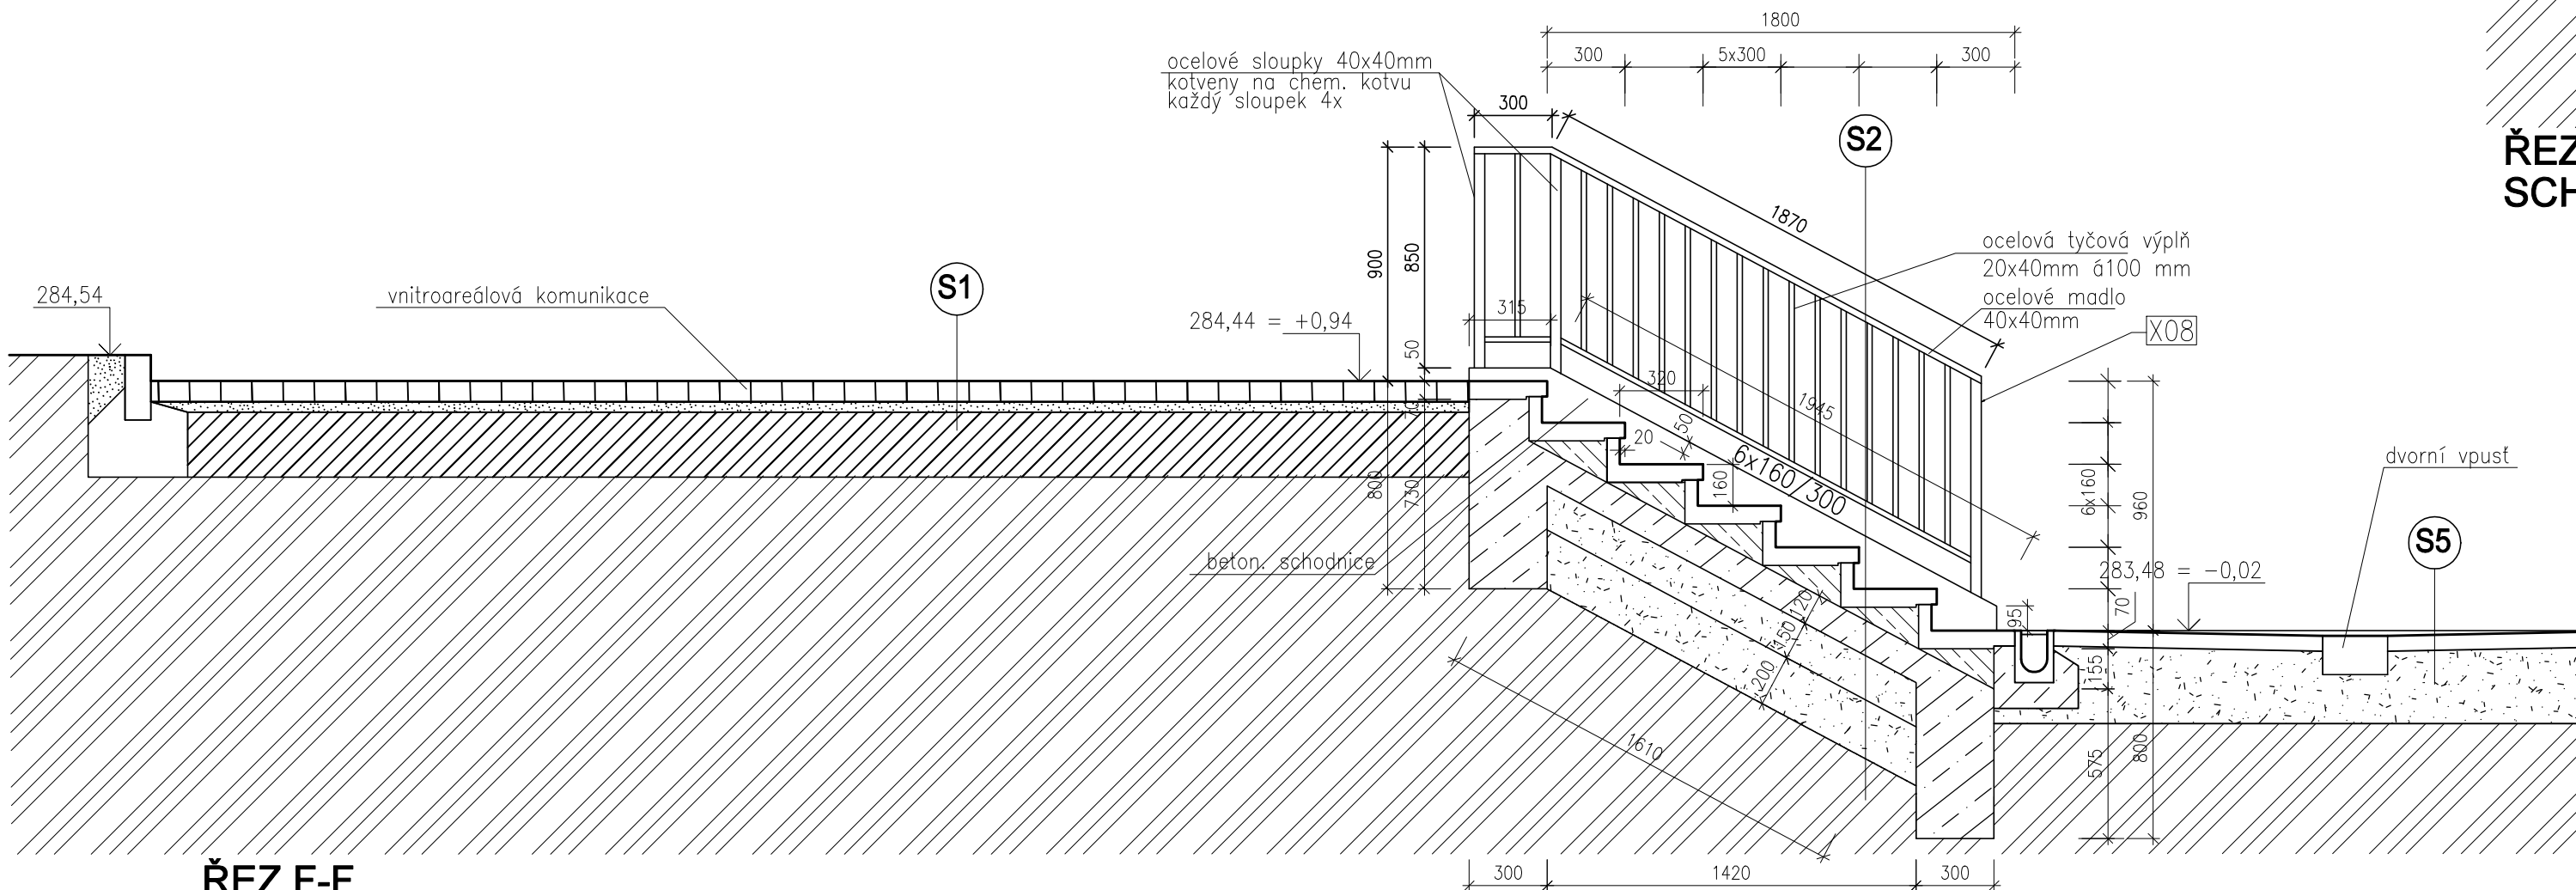

ŘEZ F-F  
SCHODIŠTĚ 3

GENERÁLNÍ PROJEKTANT: SPORTOVNÍ PROJEKTY – IČO: 27 06 06 59		<div>SPORTOVNÍ PROJEKTY</div> <div>SPOL.S R.O. SOKOLOVSKÁ 87/85 PRAHA 8</div>	
AUTORŮ: ING.ARCH. V. DROBNÝ ING.ARCH. M. KABRIEL			
PROFESE SPORTOVNÍ PROJEKTY s.r.o. – IČO: 27 06 06 59		<div>SPORTOVNÍ PROJEKTY</div> <div>SPOL.S R.O. SOKOLOVSKÁ 87/85 PRAHA 8</div>	
VYPRACOVAL: ING.ARCH. P.ŠUMA		<div>DOKUMENTACE</div> <div>DSP</div>	
KONTROLA: ING.ARCH. V. DROBNÝ			
HIP: ING. P. HRUSCHKA			
AKCE TĚLOCVIČNA V ULICI JÍVANSKÁ HORNÍ POČERNICE		<div>DATUM</div> <div>06/2020</div>	<div>ČÁST DOKUM.</div> <div>D–SO–03</div>
ČÁST SO–03 KTÚ, CHODNÍKY, OPLOCENÍ		<div>MĚŘÍTKO</div> <div>1:25</div>	<div>ČÍSLO PARÉ</div> <div>ČÍSLO PŘÍLOHY</div>
SCHODIŠTĚ 1, SCHODIŠTĚ 2, SCHODSIŠTĚ 3			3
DOKUMENTACI LZE UŽÍVAT POUZE VE SMYSLU PŘÍSLUŠNÉ SMLOUVY O DÍLO, VÝKRES, ČI JEHO ČÁST, MŮŽE BÝT KOPIROVÁN NEBO JINÝM ZPŮSOBEM ROZŠÍŘOVÁN POUZE PO PŘEDCHOZÍM SOUHLASU			