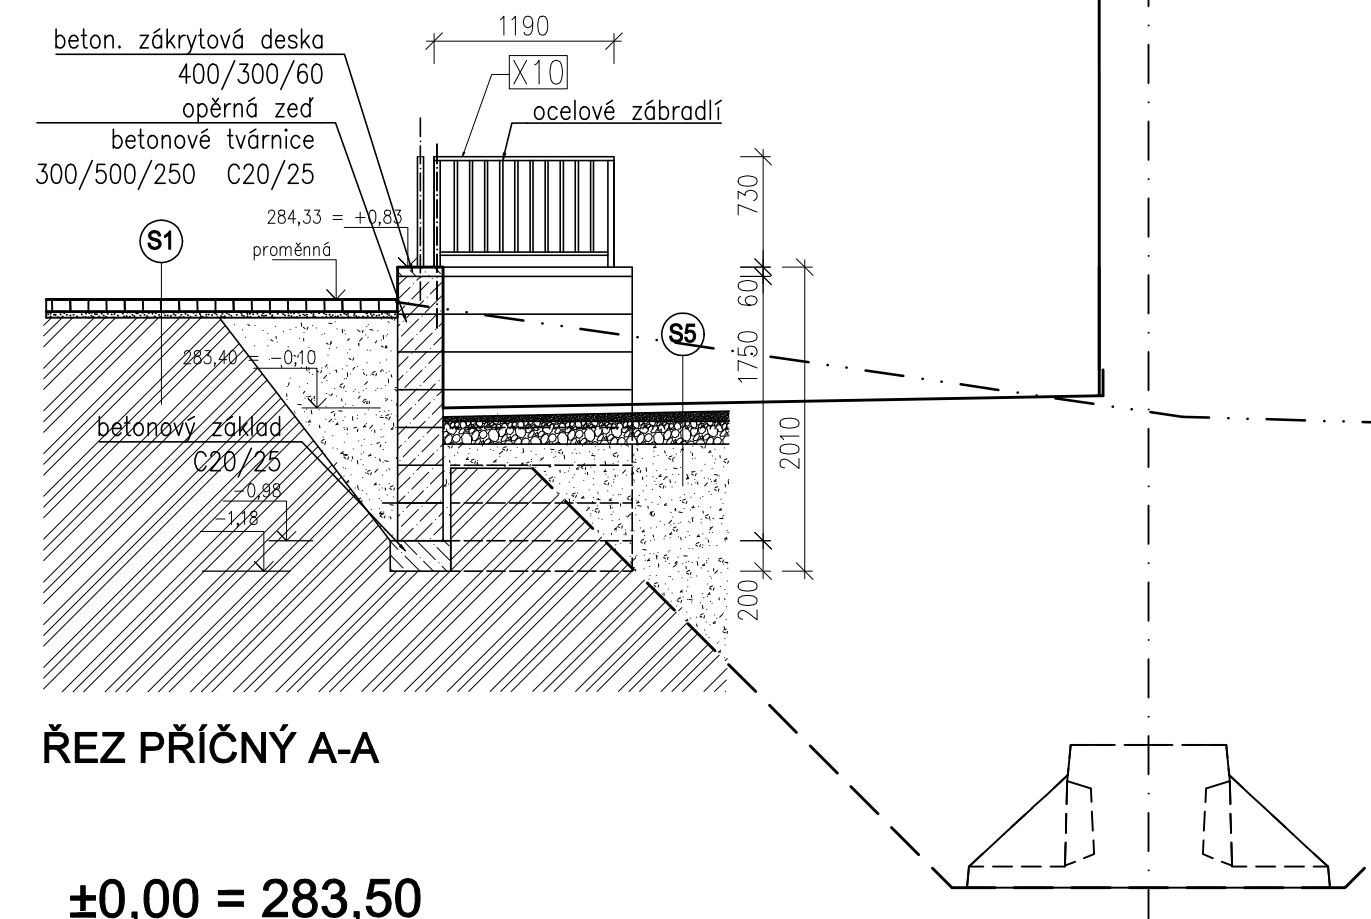
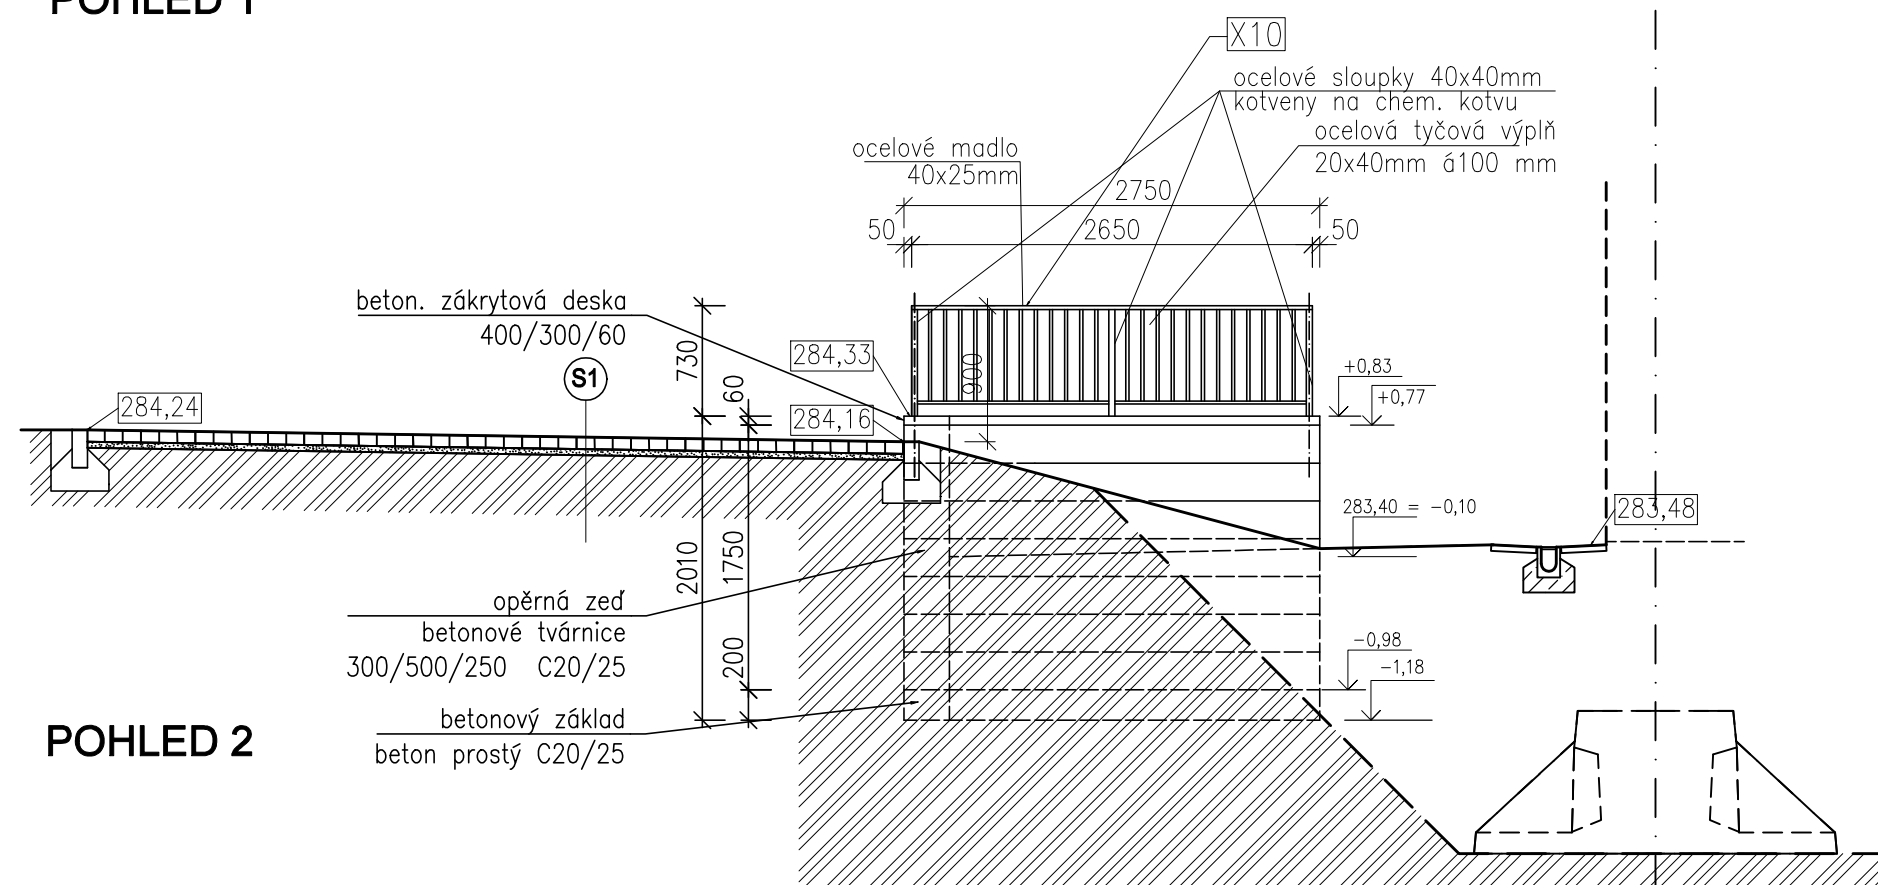
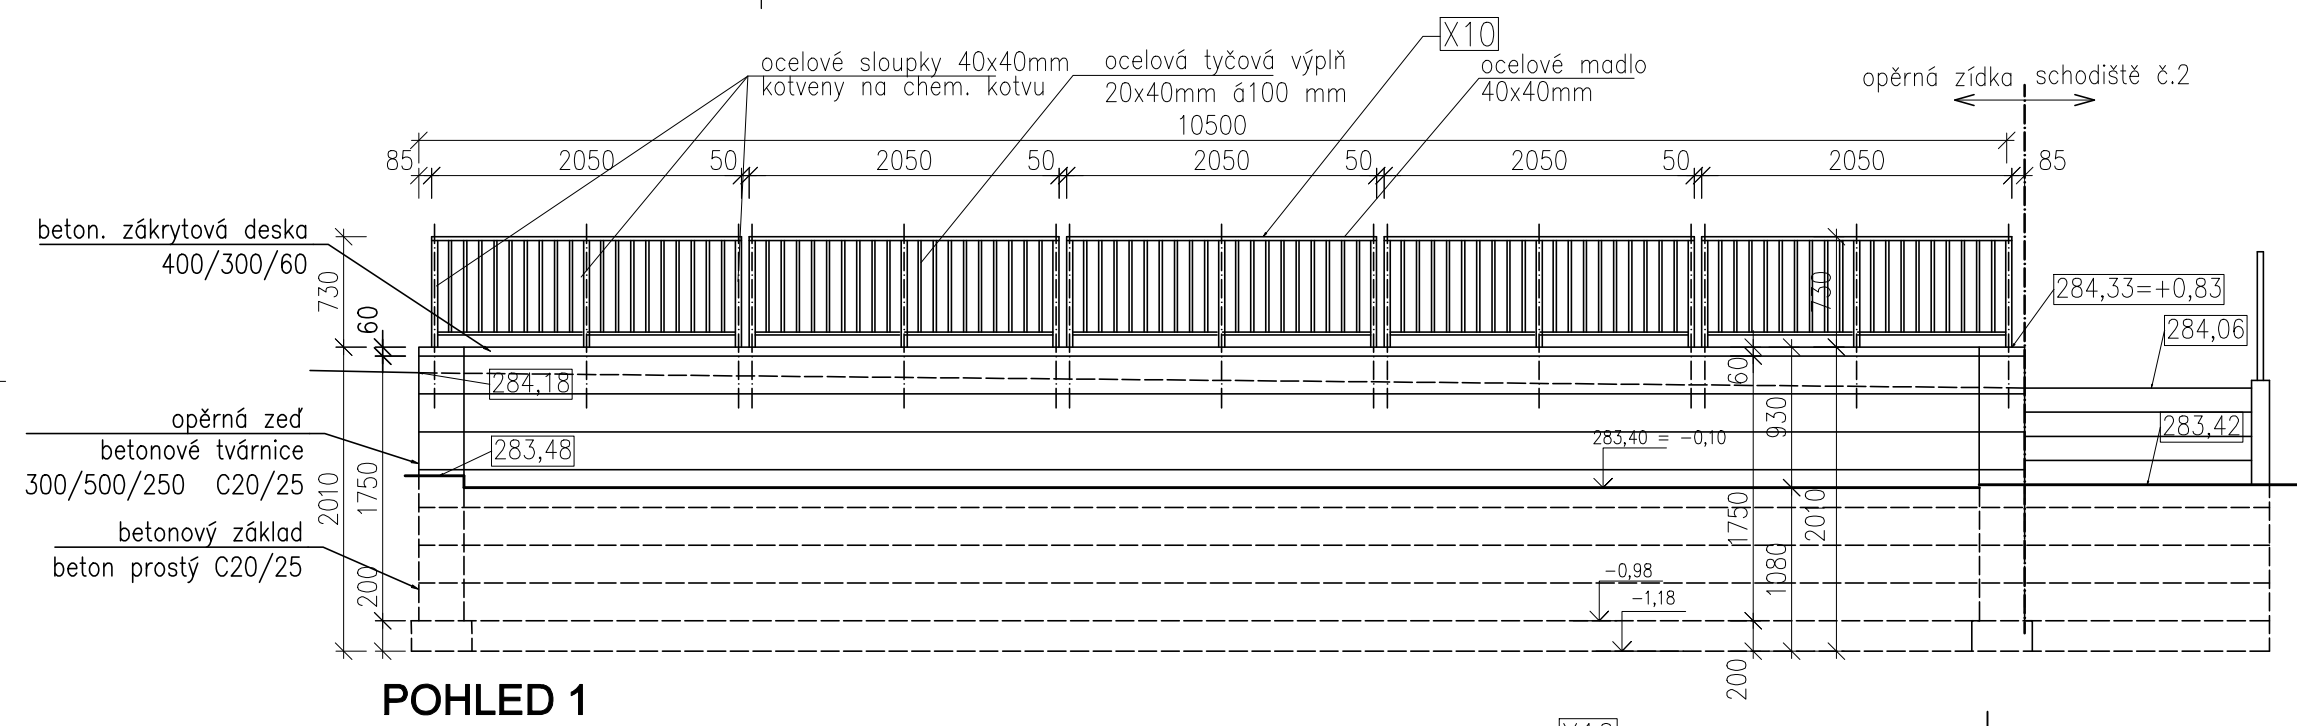


PŮDORYS - úroveň 284,33


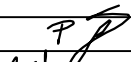
PŮDORYS - úroveň 283, 42

PŮDORYS - základy


$$\pm 0,00 = 283,50$$

GENERÁLNÍ PROJEKTANT: SPORTOVNÍ PROJEKTY – IČO: 27 06 06 59
 AUTOŘI: ING.ARCH. V. DROBNÝ
 ING.ARCH. M. KABRIEL

SPORTOVNÍ PROJEKTY
 SPOL.S R.O. SOKOLOVSKÁ 47/15 PRAHA 4

PROFSE SPORTOVNÍ PROJEKTY s.r.o. – IČO: 27 06 06 59			
VYPRACOVAL: ING.ARCH. P.ŠUMA			
KONTROLA: ING.ARCH. V. DROBNÝ			
HIP: ING. P. HRUSCHKA			
AKCE TĚLOCVIČNA V ULICI JÍVANSKÁ HORNÍ POČERNICE		DOKUMENTACE	DSP
		DATUM	06/2020
		ČÁST DOKUM.	D-SO-03
ČÁST SO-03 KTÚ, CHODNÍKY, OPLOCENÍ		MĚŘÍTKO	1:50
		ČÍSLO PARÉ	ČÍSLO PŘÍLOHY
OPĚRNÁ ZEĎ 1			4
DOKUMENTACI LZE UŽÍVAT POUZE V SMYSLU PŘÍSLUŠNÉ SMLOUVY O DÍLO. VÝKRES, ČI JEHO ČÁST, MŮŽE BÝT KOPÍROVÁN NEBO JINÝM ZPŮSOBEM ROZŠÍŘOVÁN POUZE PO PŘEDCHOZÍM SOUHLASÍ			

DOKUMENTACI LZE UŽÍVAT POUZE VE SMYSLU PŘÍSLUŠNÉ SMLOUVY O DÍLO. VÝKRES, ČI JEHO ČÁST, MŮŽE BÝT KOPIROVÁN NEBO JINÝM ZPŮSOBEM ROZŠÍŘOVÁN POUZE PO PŘEDCHOZÍM SOUHLASU