




ŘEZ A-A - podélný profil chodníku

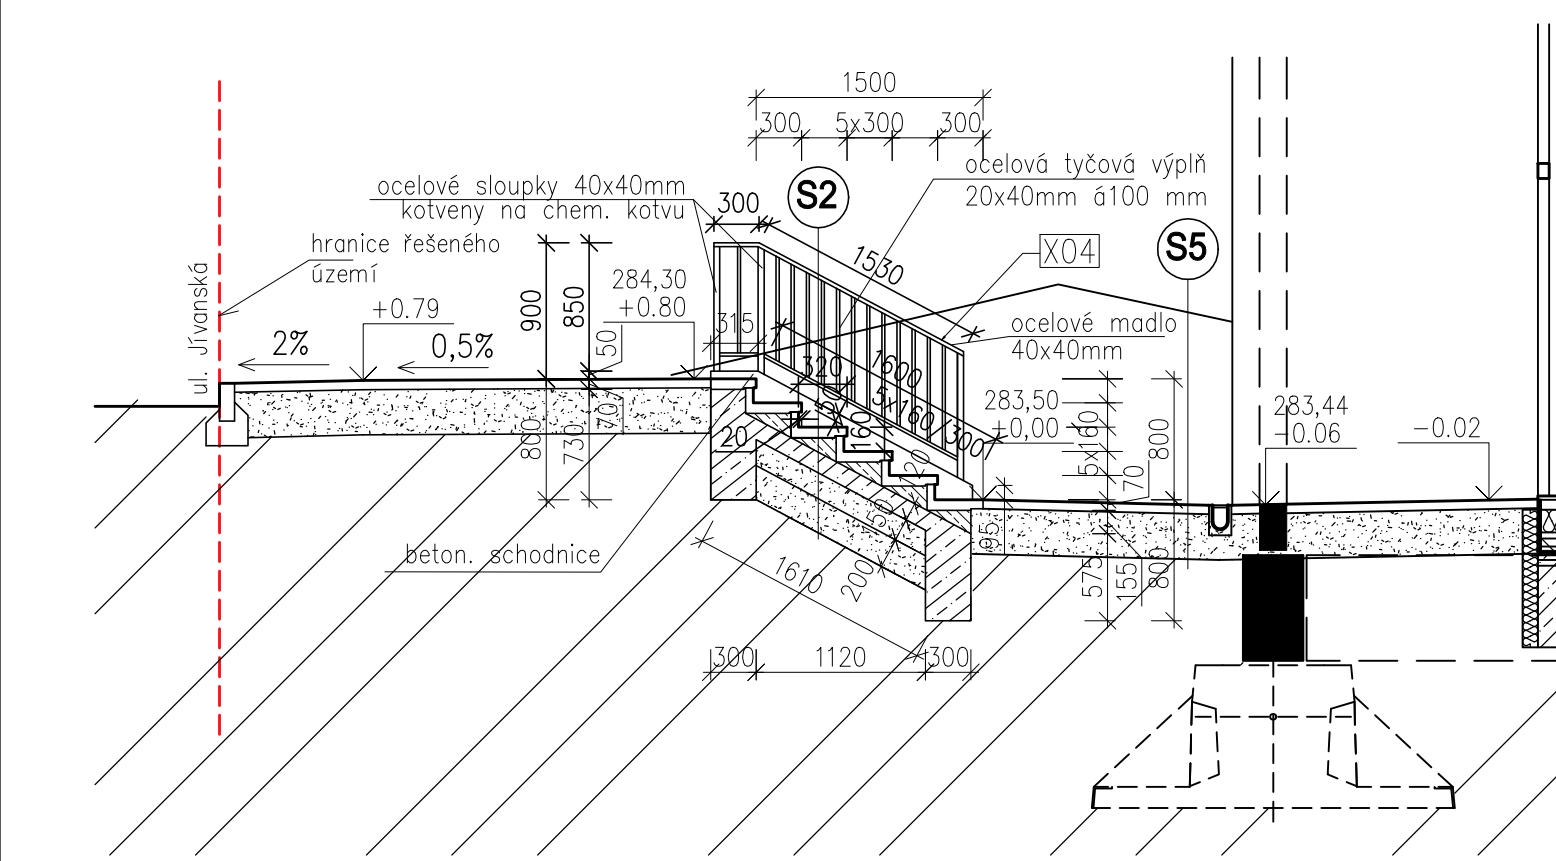


ŘEZ B-B - příčný řez chodníku vyrovnávacího schodiště ve vstupu
SCHODIŠTĚ 4

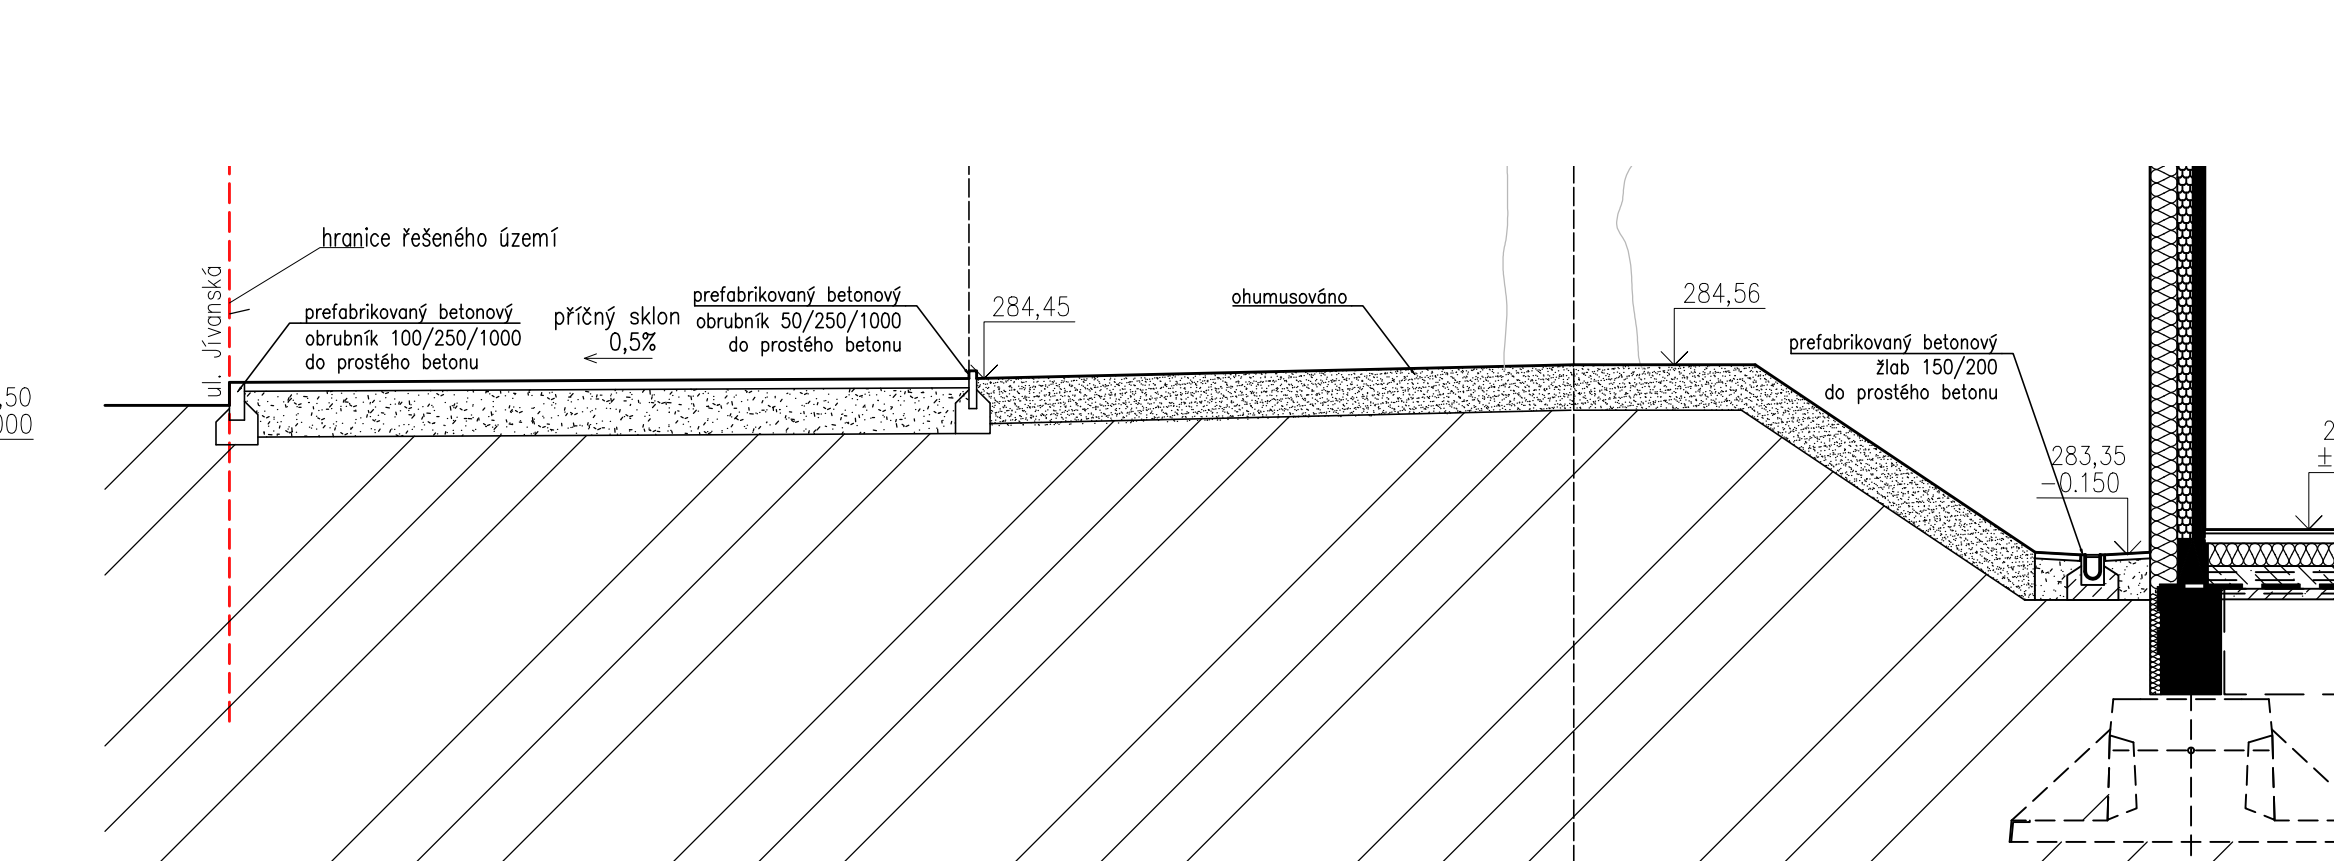


ŘEZ C-C - příčný řez chodníku

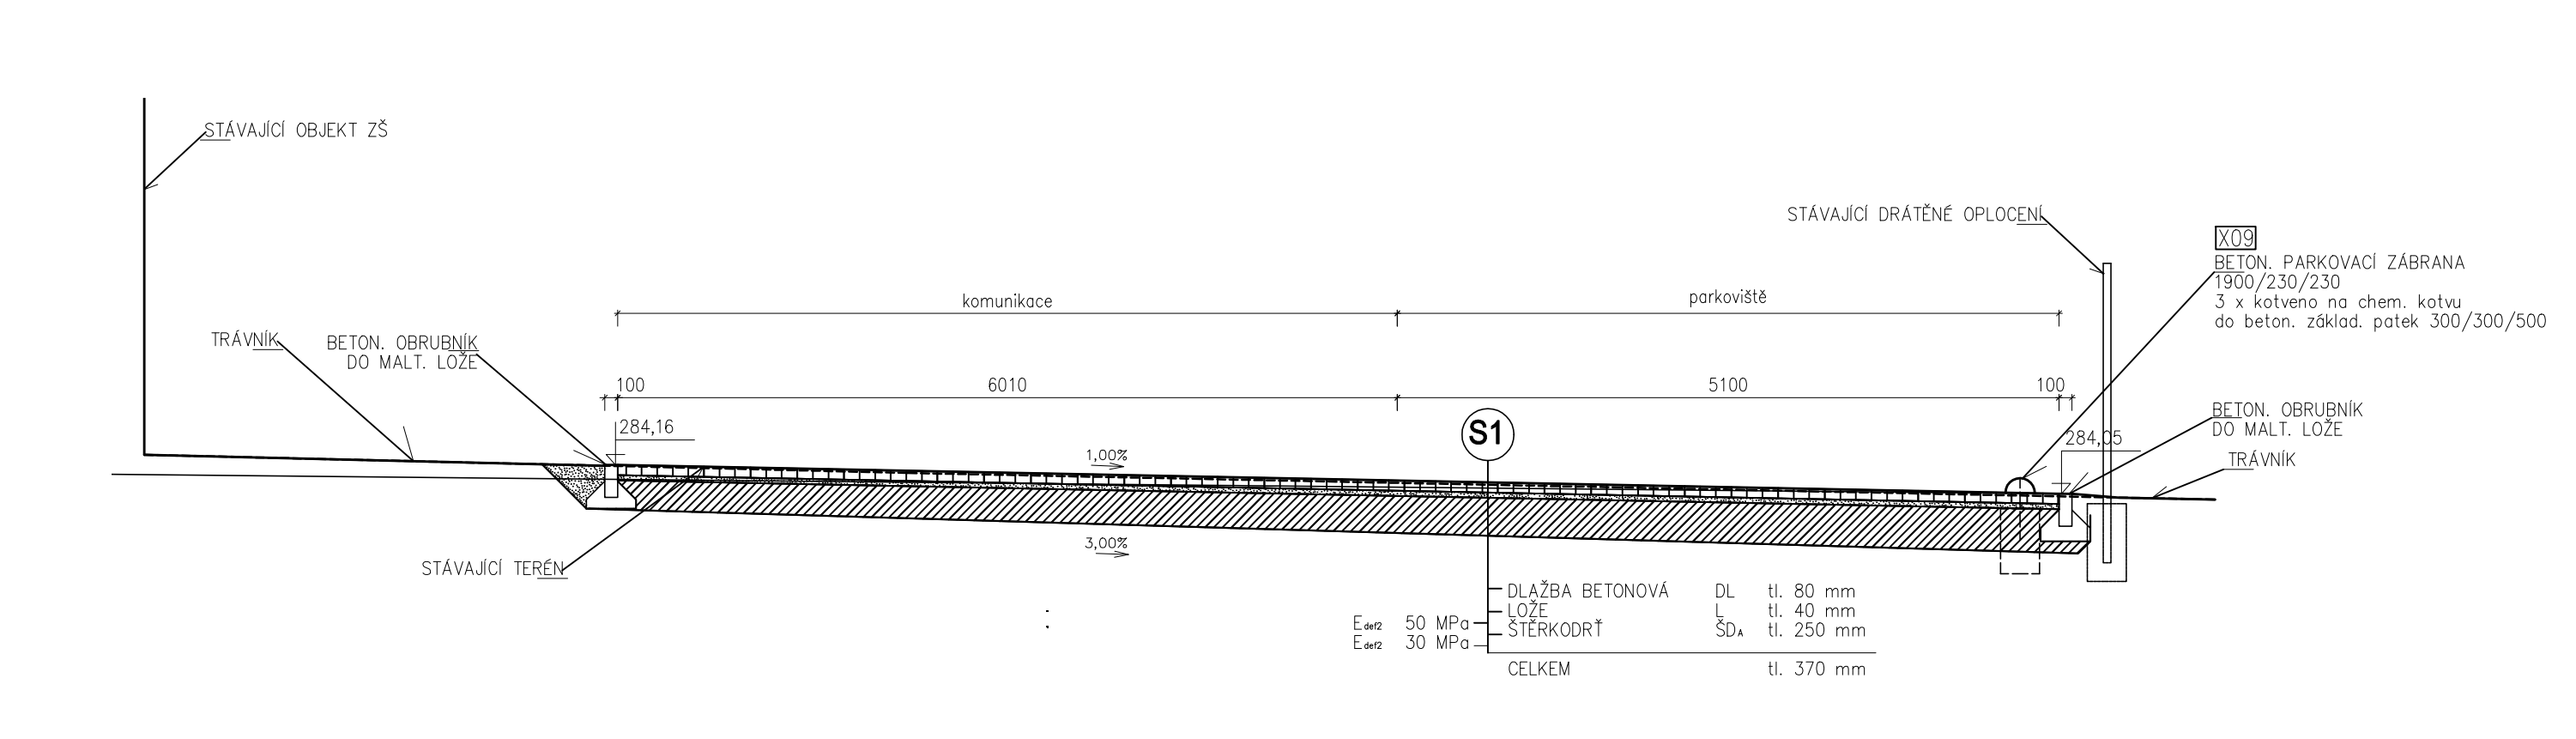

ŘEZ J-J - příčný areálovou komunikací/parkovištěm

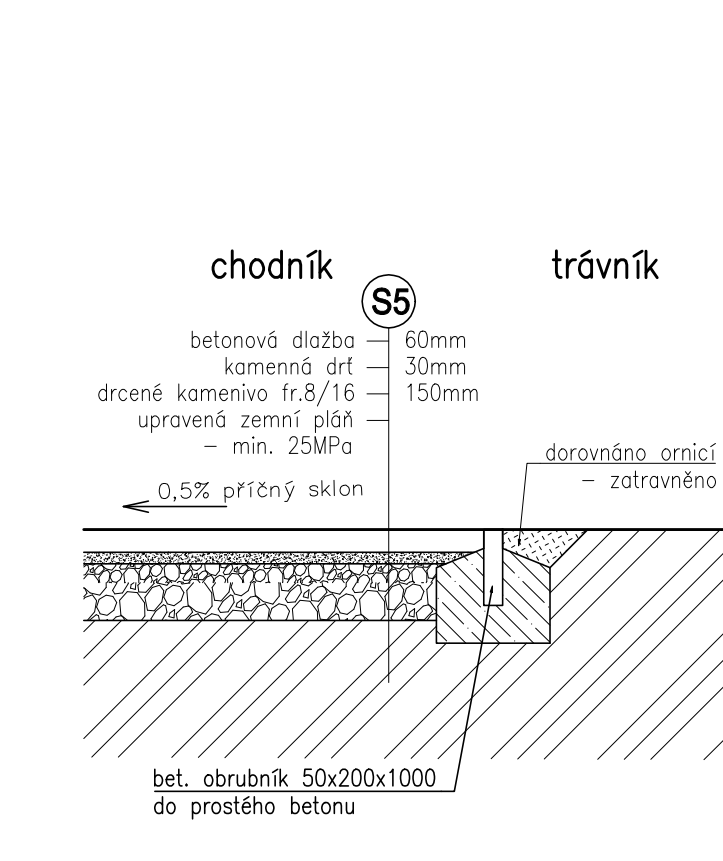

SKLADBA S1 - CHODNÍK

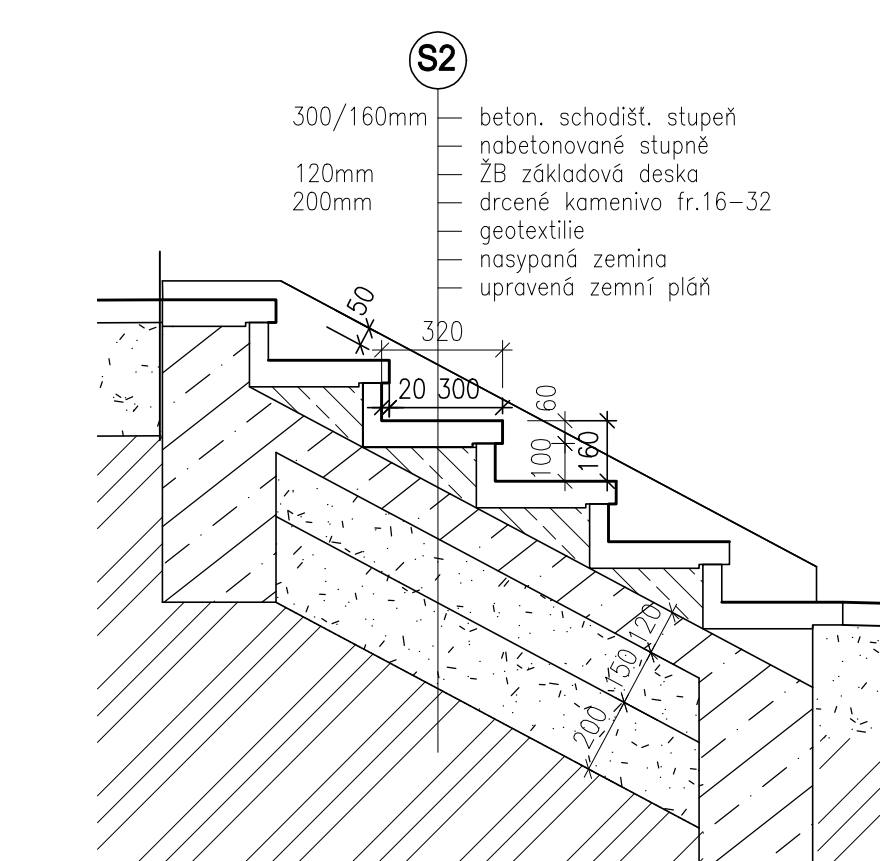

SKLADBA S2 - SCHODIŠTĚ

±0,00 = 283,50

GENERALNÍ PROJEKTANT: SPORTOVNÍ PROJEKTY – IČO: 27 06 06 59		SPORTOVNÍ PROJEKTY SPOL.S R.O. SVOLETOVSKÁ 8/II PRÁHA 8	
AUTORI: ING.ARCH. V. DROBNÝ ING.ARCH. M. KABRIEL			
PROFISE SPORTOVNÍ PROJEKTY s.r.o. – IČO: 27 06 06 59		SPORTOVNÍ PROJEKTY SPOL.S R.O. SVOLETOVSKÁ 8/II PRÁHA 8	
VYPRACOVAL: ING.ARCH. P.ŠUMA			
KONTROLA: ING.ARCH. V. DROBNÝ			
HIP: ING. P. HRUSCHKA			
AKCE TĚLOCVIČNA V ULICI JÍVANSKÁ HORNÍ POČERNICE		DOKUMENTACE DSP DATUM 06/2020 ČÁST DOKUM. D-SO-03	
ČÁST SO-03 KTÚ, CHODNÍKY, OPLOČENÍ		MĚŘITKO 1:50, 1:20 ČÍSLO PRÁCE	
CHODNÍK V ul. JÍVANSKÁ, PARKOVIŠTĚ V AREÁLU		8	
DOKUMENTACE LZE UŽÍVAT POUZE VE SMYSLU PŘEBLÍŽNÉ SMLOUVY O DÍLO. VYKRES, ČI JEHO ČÁST, MŮŽE BÝT KOPÍROVÁN NEBO JINÝM ZPŮSOBEM ROZŠŘOVÁN POUZE PO PŘEDCHOZÍ SOHLASU!			