


SPECIFIKACE VYTČOVACICH BODŮ

OZNAČENÍ	SOUŘADNICE x	SOUŘADNICE y	POPS BODU
VB1	-128729.770	-1042402.760	NAPOLENÍ NA ŘAD
VB2	-128722.460	-1042401.940	ZAÚSTĚNÍ DO KOSEKU HUP

LEGENDA SÍTÍ


- PŘÍPOJKA VODOVODU
- VODOVOD
- KANALIZACE SPLAŠKOVÁ
- KANALIZACE DEŠŤOVÁ
- PLYNOVOD NTL
- PLYNOVOD STL
- TRASY EL. VEDENÍ VN
- TRASY EL. VEDENÍ NN
- SLABOPROUD
- VEREJNÉ OSVĚTLENÍ

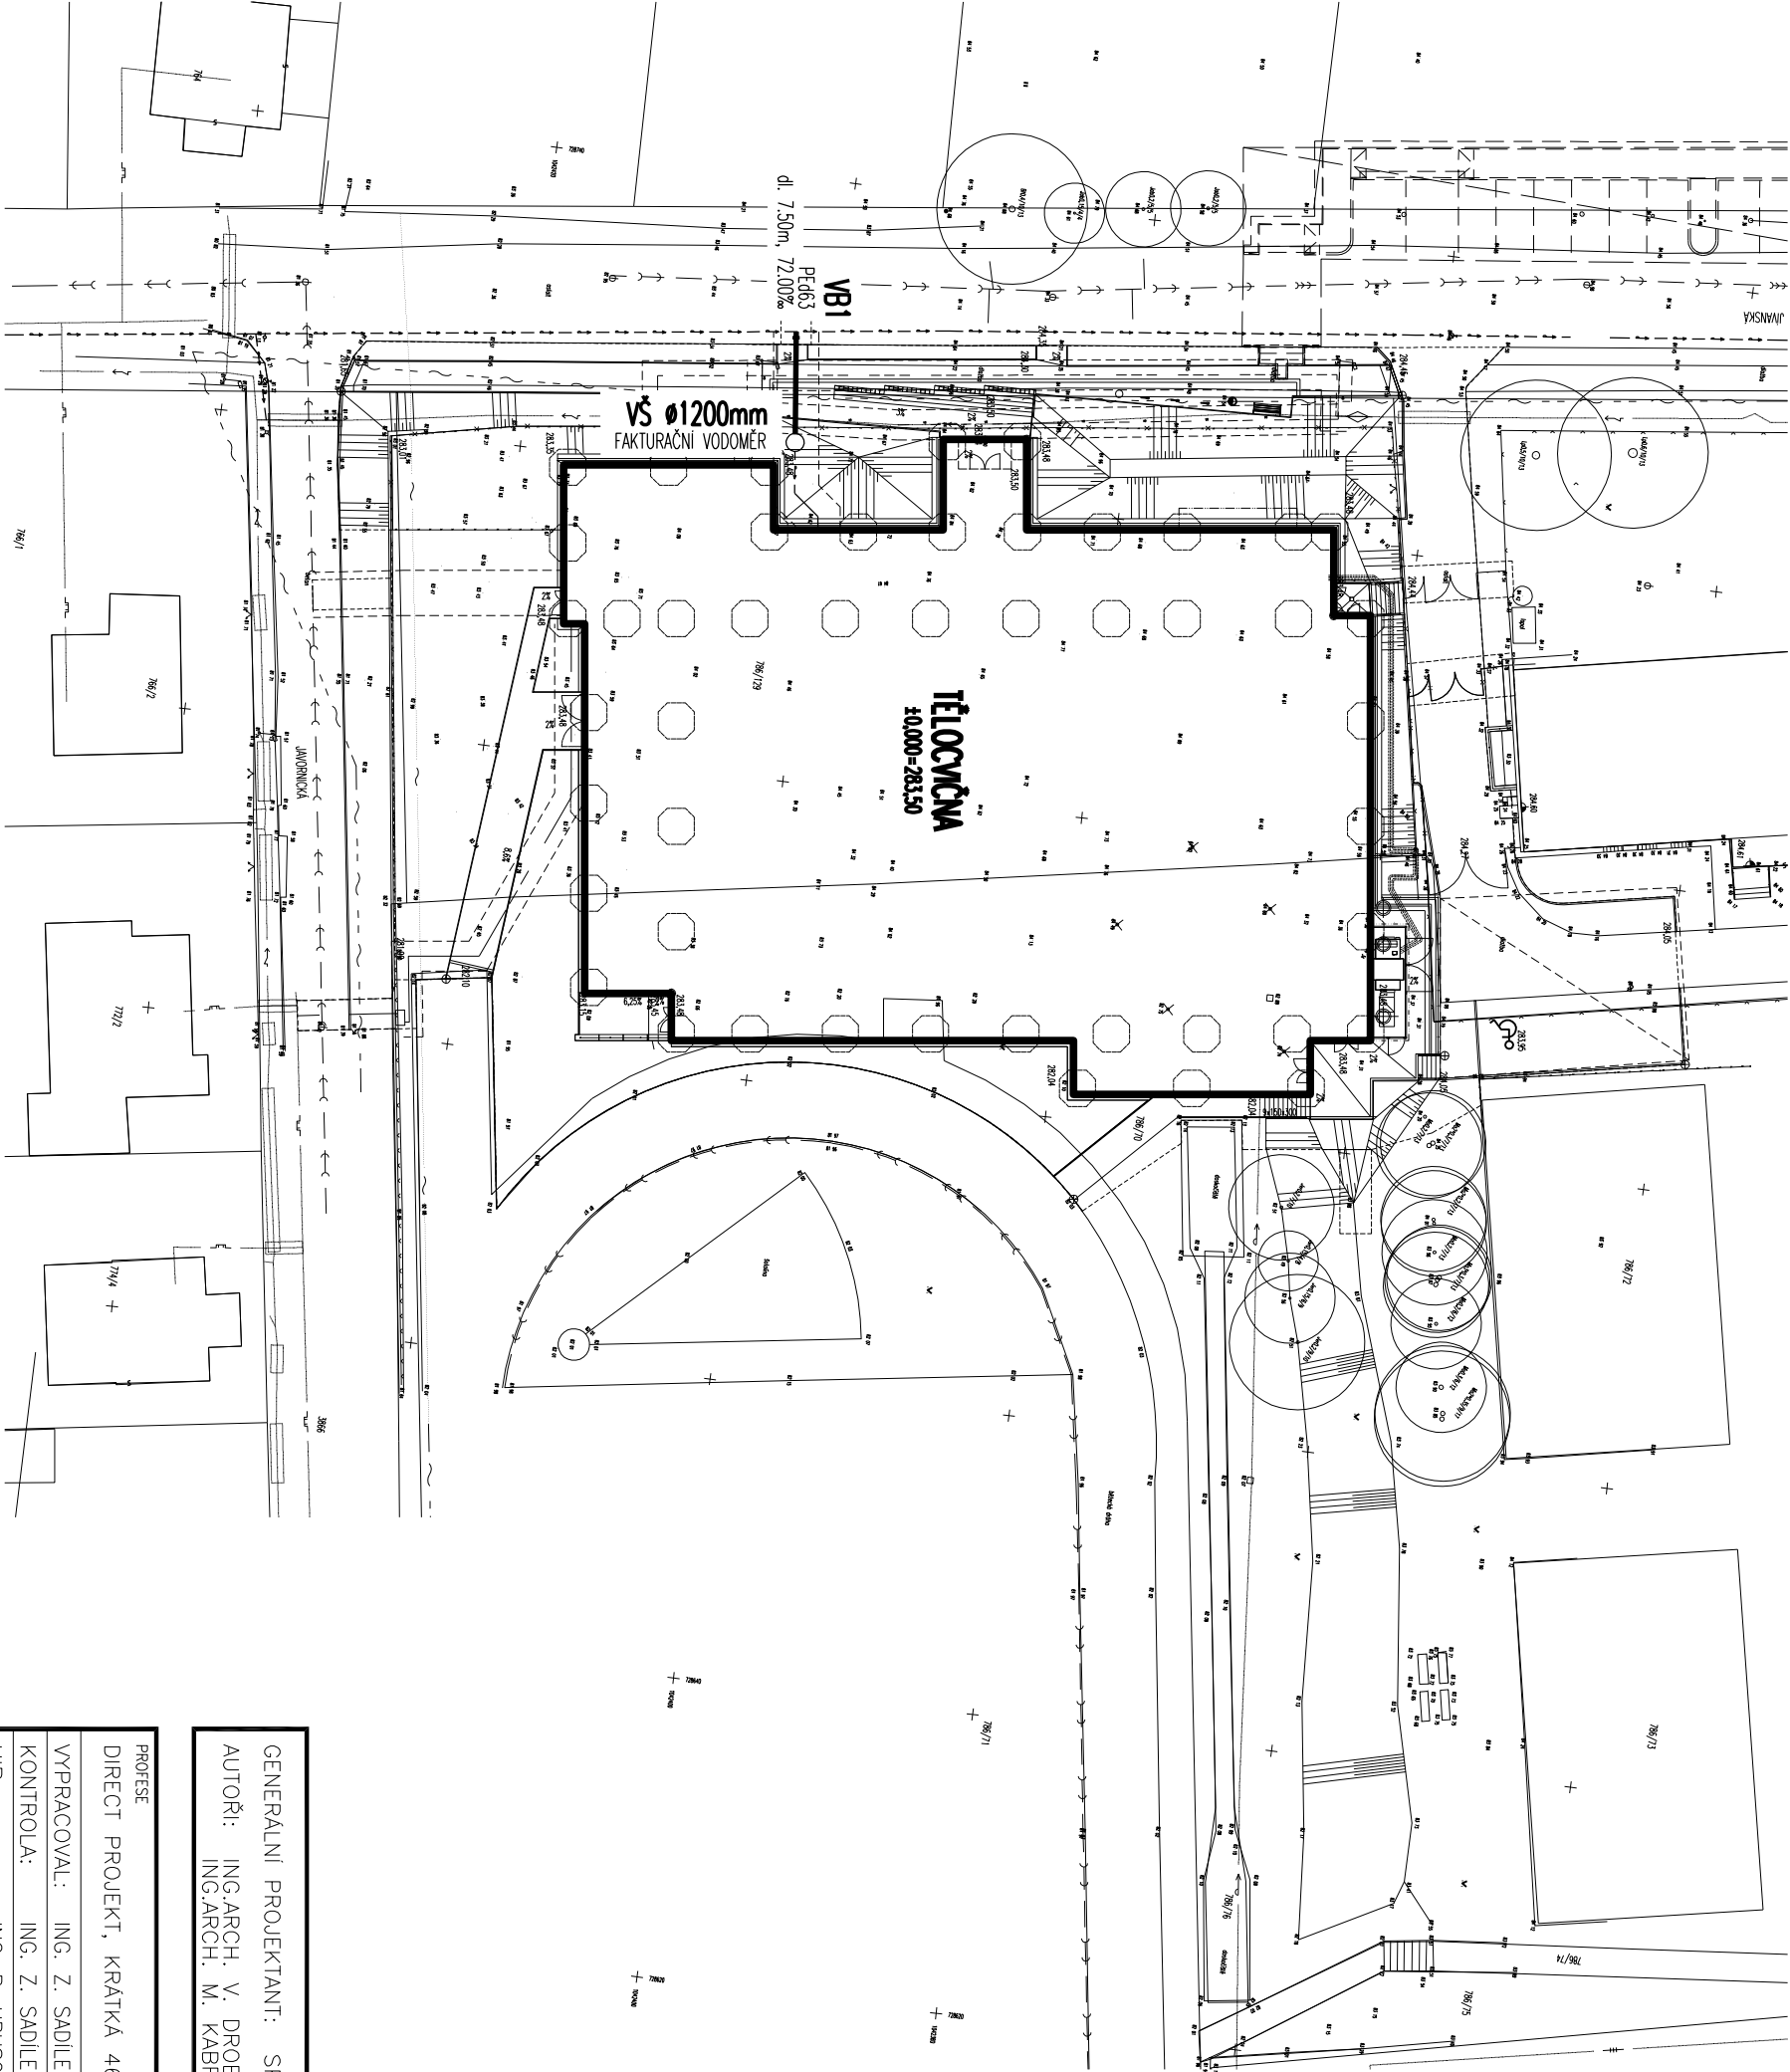

UPOZORNĚNÍ

PŘED ZAHÁJENÍM VÝKOPOVÝCH PRACÍ JE NUTNÉ POŽADAT VŠECHNY SPRÁVCE PODZEMNÍCH SÍTÍ V TRASE POTRUBÍ O VYTČENÍ TĚCH SÍTÍ, KTERÉ SPRÁVUJÍ. BEZ TOHOTO VYTČENÍ JSOU TRASY STÁVAJÍCÍCH SÍTÍ POUZE ORIENTAČNÍ !!

- SOUŘADNÝ SYSTÉM JTSC
- VÝŠKOVÝ SYSTÉM BpV

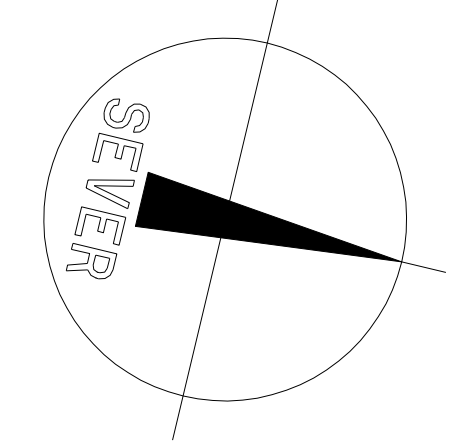

GENERALNÍ PROJEKTANT: SPORTOVNÍ PROJEKTY – IČO: 27 06 06 59		<div>SPORTOVNÍ PROJEKTY</div> <div>SPOL.S.R.O. SOKOLOVSKÁ 8/75 PRAHA 8</div>	
AUTORŮ: ING.ARCH. V. DROBNÝ ING.ARCH. M. KABRIEL <i>Kabriel</i>			
PROJESE		<div>direct projekt</div>	
DIRECT PROJEKT, KRÁTKÁ 460, 252 62 HOROMĚŘICE – IČO: 6246 2202		DIRECT PROJEKT - ING. ZDENĚK SADILEK KRÁTKÁ 460, 252 62 HOROMĚŘICE tel: 602 779 181, e-mail: go.direct@volny.cz	
VYPRACOVAL: ING. Z. SADILEK <i>Sadilek</i>		DOKUMENTACE	
KONTROLA: ING. Z. SADILEK		DPS	
HIP: ING. P. HRUSCHKA		DATUM	
AKCE		ČÁST DOKUM.	
TĚLOCVIČNA V ULICI JÍVANSKÁ		06/2020	
HORNÍ POČERNICE		D-10-01	
ČÁST		MĚŘÍTKO	
10-01 PŘÍPOJKA VODOVOD		1:500	
		ČÍSLO PŘÍLOH	
SITUACE 1:500		04	
DOKUMENTACI LZE UŽÍVAT POUZE VE SMYSLU PŘÍSLUŠNÉ SMLOUVY O DÍLO, VÝKRES, ČI JEHO ČÁSTI, MŮŽE BÝT KOPÍROVÁN NEBO JINÝM ZPŮSOBEM ROZŠÍŘOVÁN POUZE PO PŘEDCHOZÍM SOUHLASU			