


Označení šachty


Schema napojení

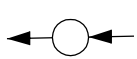

Š1s




Š2s

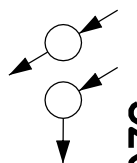


Š1d




Š2d

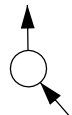

Š3d

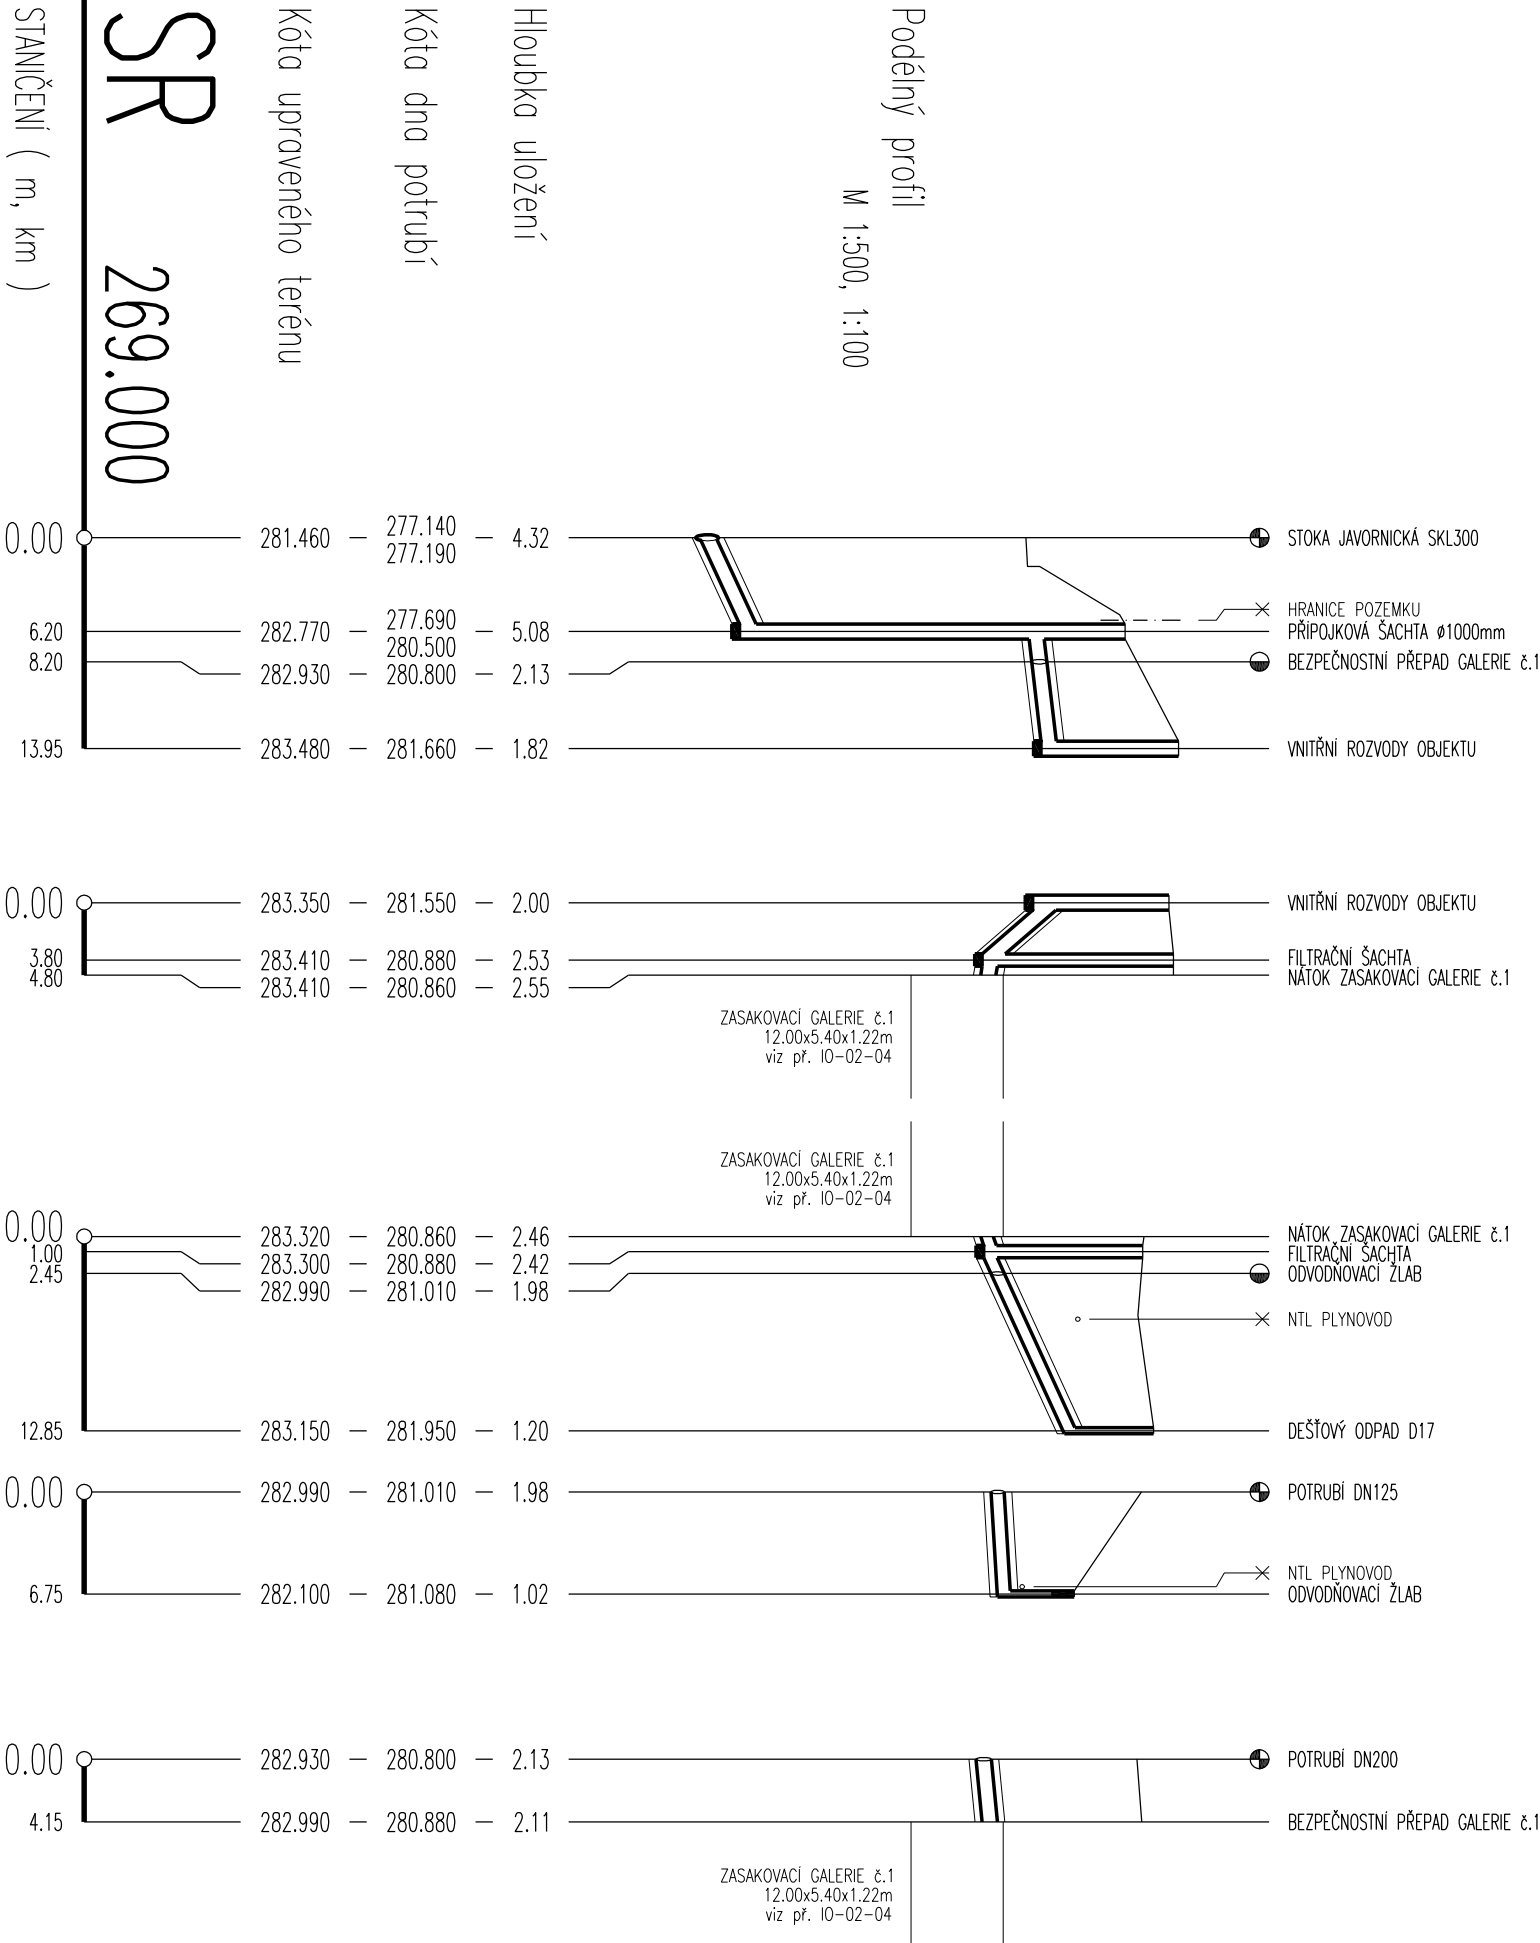

MATERIÁL, DÉLKA ( m )	KG 200	7,75	KG 200	3,80	KG 200	1,00	KG 125	1,00	KG 125	11,85
SPAŘ. DÉLKA ( m )	150,00%	7,75	176,32%	3,80	20,00%	1,00	20,00%	1,00	90,30%	11,85
PŘÍL. PAŽENÍ			PŘÍLOŽNÉ PAŽENÍ				PŘÍLOŽNÉ PAŽENÍ			
80,00%	6,20									
KG 200	6,20									

PROJEKT		<div></div>	
DIRECT PROJEKT, KRÁTKÁ 460, 252 62 HOROMĚŘICE – IČO: 6246 2202		DIRECT PROJEKT - ING. ZDENĚK SADILEK	
VYPRACOVAL: ING. Z. SADILEK		KRÁTKÁ 460, 252 62 HOROMĚŘICE	
KONTROLA: ING. Z. SADILEK		Tel: 602 119 181, e-mail: go.direct@volny.cz	
HIP: ING. P. HRUSCHKA		DOKUMENTACE	
AKCE		DPS	
TĚLOCVIČNA V ULICI JIVANSKÁ		DATUM	
HORNÍ POČERNICE		06/2020	
ČÁST		ČÁST DOKUM.	
IO-02 PŘÍPOJKA KANALIZACE		D-10-02	
MĚŘÍTKO		1:500/1:100	
ČÍSLO PARÉ		ČÍSLO PŘÍLOHY	
PODELNÝ PROFIL		05	
DOKUMENTACI LZE UŽÍVAT POUZE VE SVRŽSU PŘÍSLUŠNÉ SMLOUVY O DÍLO, VYKRES, ČI JEHO ČÁSTI, NŮŽE BÝT KOPÍROVÁN NEBO JINAK ZPŮSOBEM ROZŠŤŘOVÁN POUZE PO PŘEDCHOZÍM SOUHLASU			

## UPOZORNĚNÍ

PŘED ZAHÁJENÍM VÝKOPOVÝCH PRACÍ JE NUTNÉ POŽADAT VŠECHNY SPRÁVCE PODZEMNÍCH SÍTÍ V TRASE POTRUBÍ O VYTÝČENÍ TĚCH SÍTÍ, KTERÉ SPRÁVUJÍ. BEZ TOHOTO VYTÝČENÍ JSOU TRASY STÁVAJÍCÍCH SÍTÍ POUZE ORIENTAČNÍ !!

- SOUŘADNÝ SYSTÉM JTSK
- VÝŠKOVÝ SYSTÉM BvV

GENERÁLNÍ PROJEKTANT: SPORTOVNÍ PROJEKTY – IČO: 27 06 06 59	
AUTOŘI: ING.ARCH. V. DROBNÝ ING.ARCH. M. KABRIEL	

**direct projekt**  
DIRECT PROJEKT - ING. ZDENĚK SADILEK  
KRÁTKÁ 460, 252 62 HOROMĚŘICE  
Tel: 602 119 181, e-mail: go.direct@volny.cz