



ZASAKOVACÍ GALERIE č.1

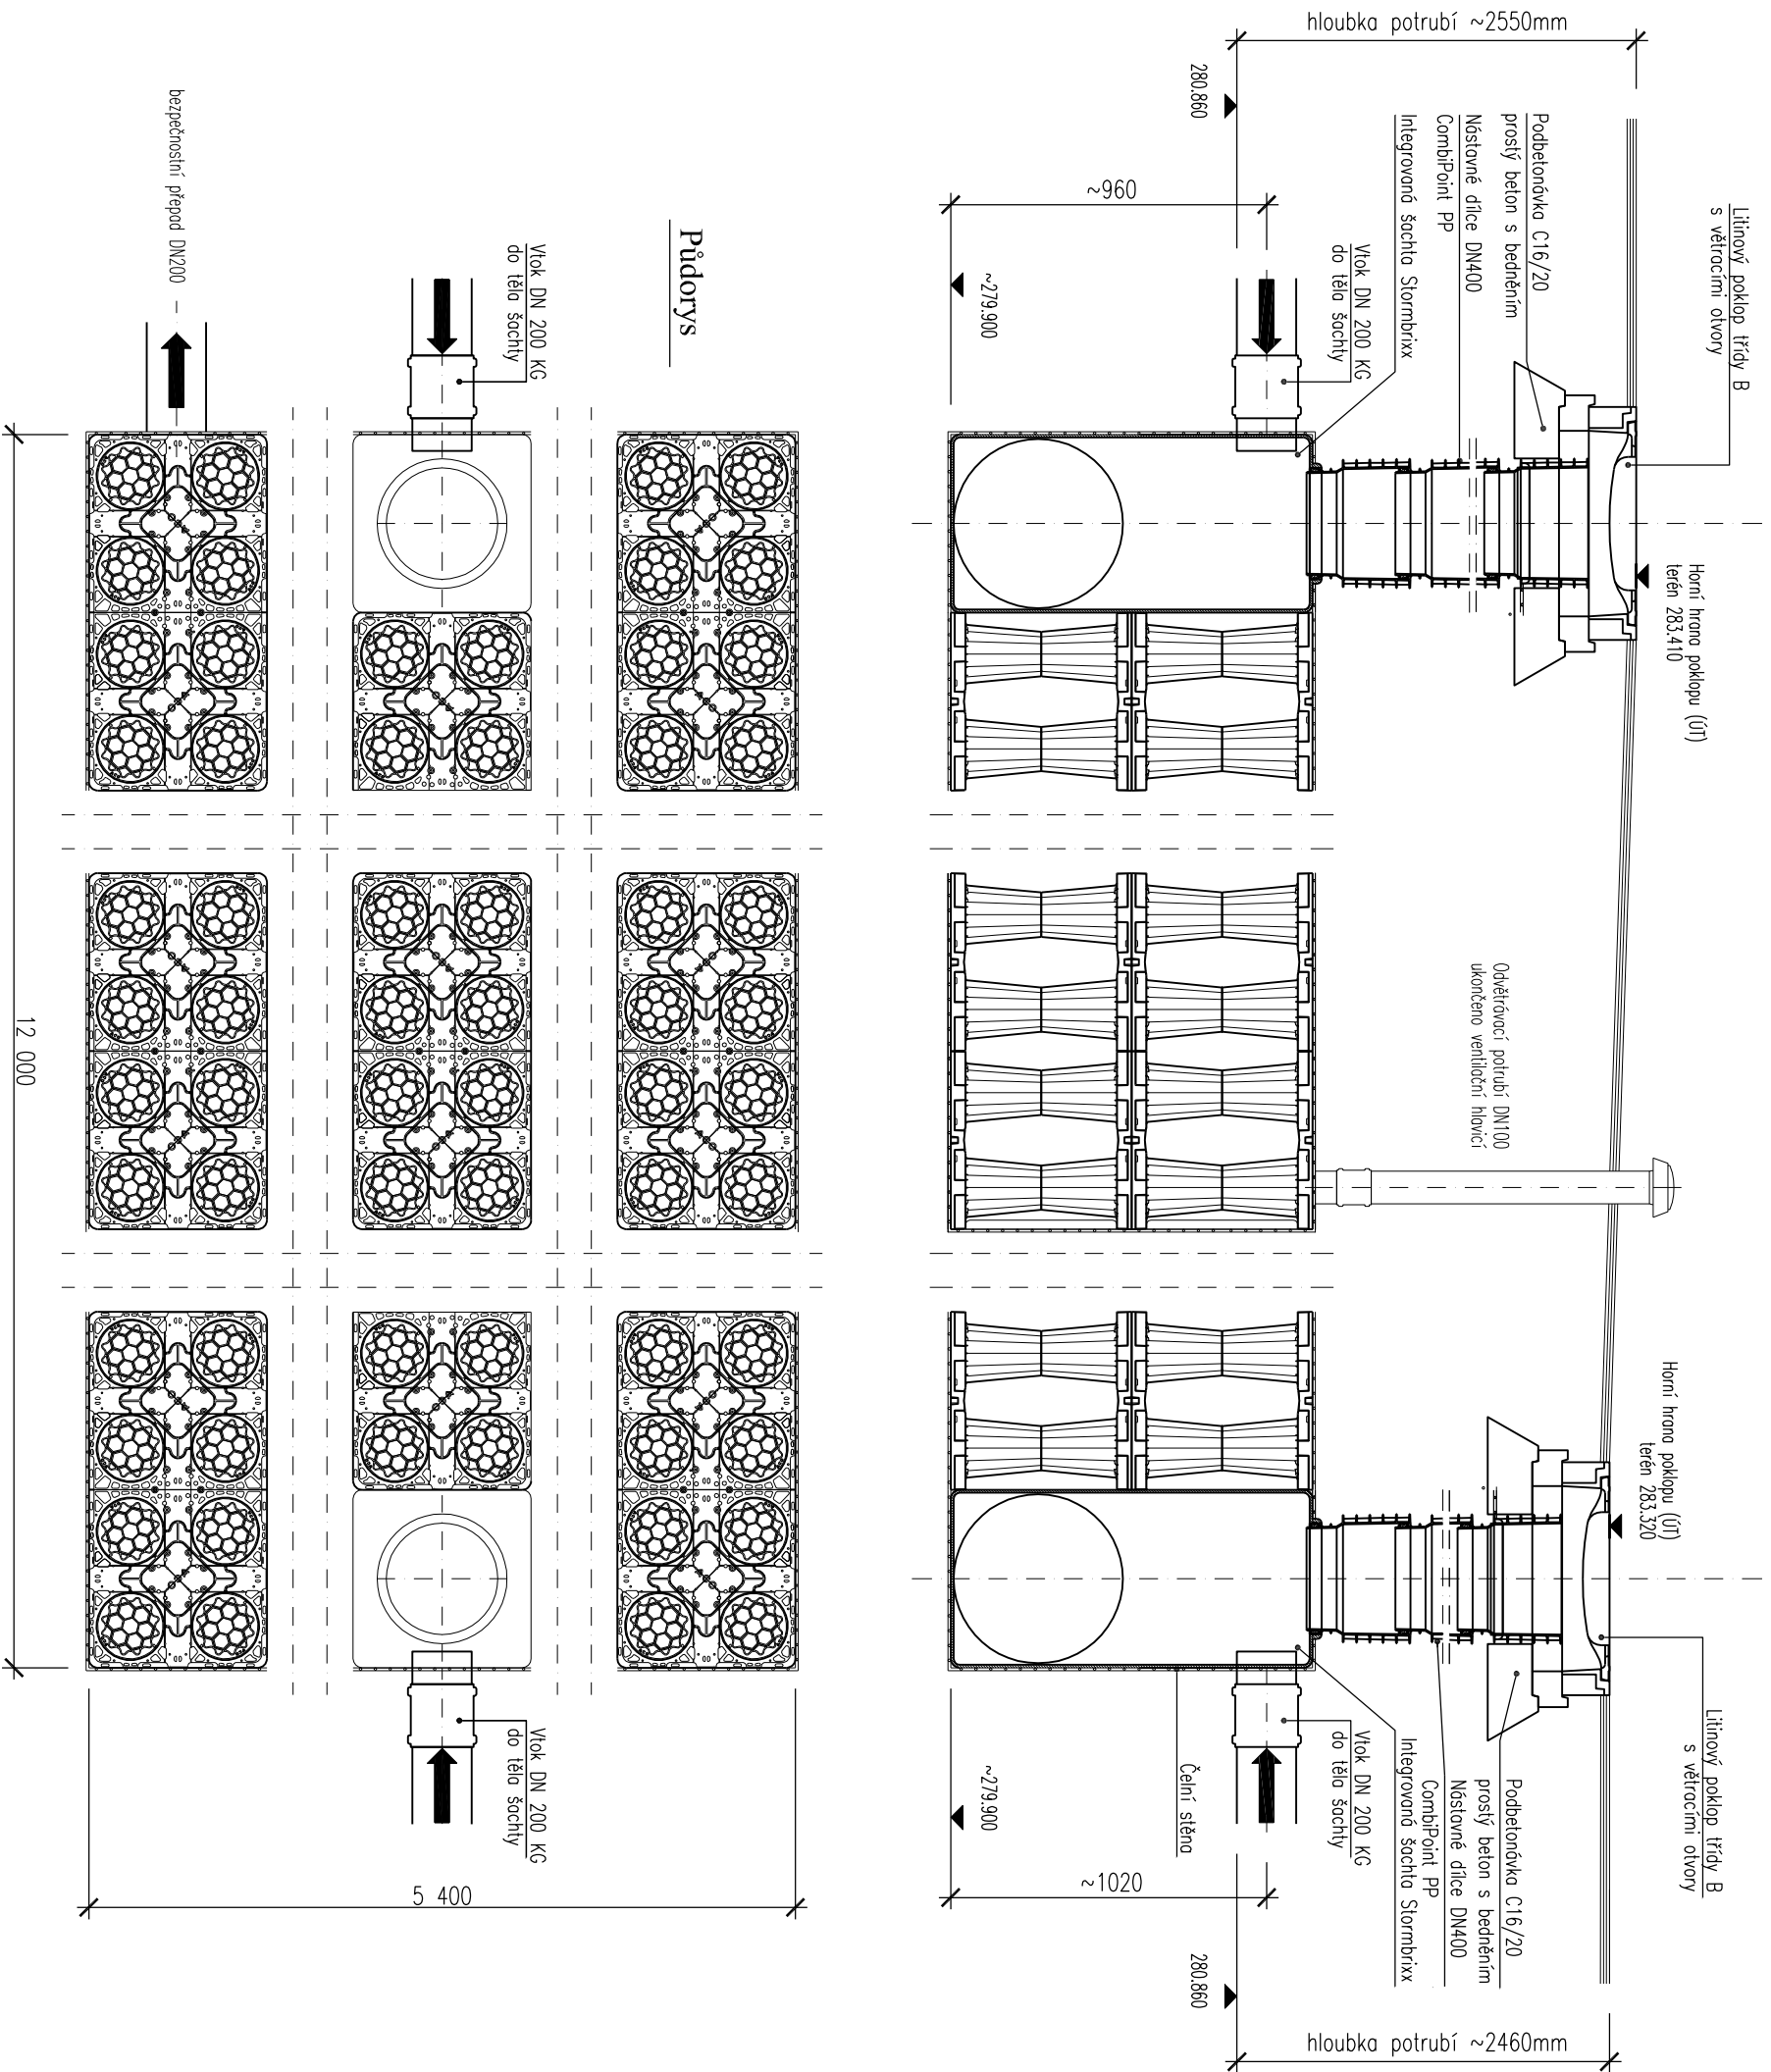

ZASAKOVACÍ GALERIE č.2

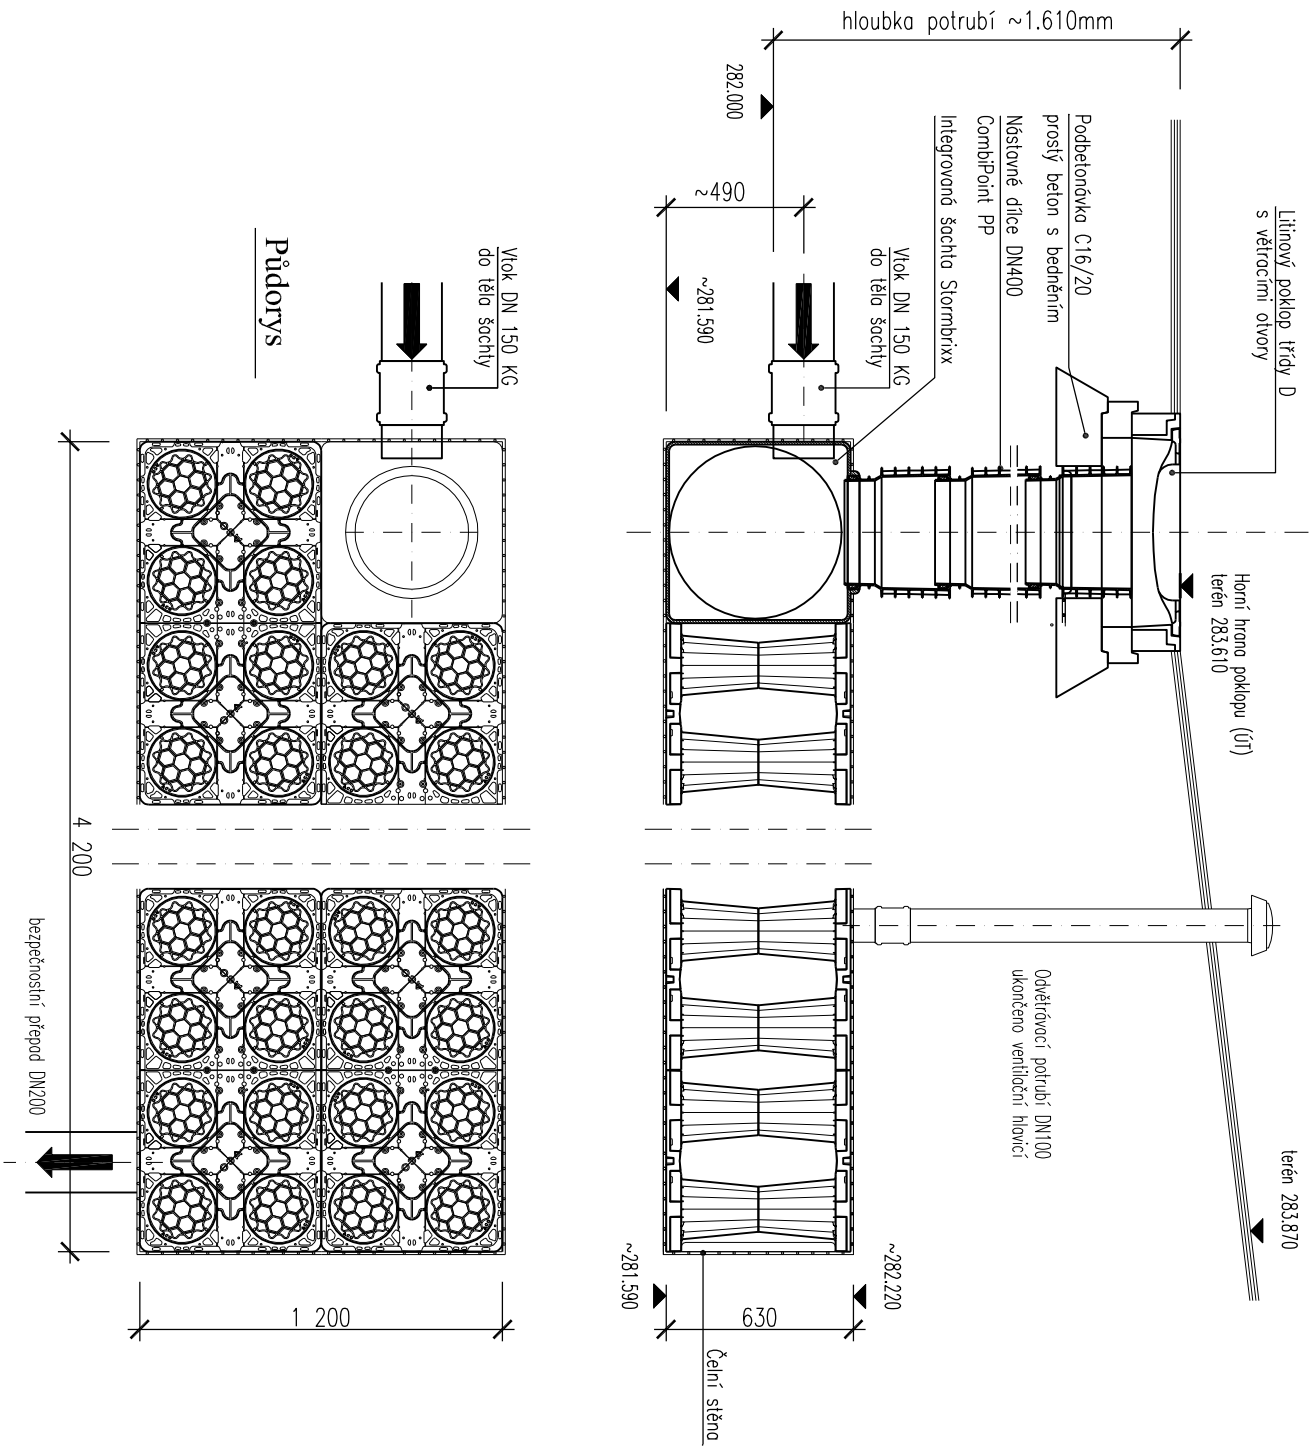

|   |  |  |  |
|---|--|--|--|
| GENERALNÍ PROJEKTANT: SPORTOVNÍ PROJEKTY – IČO: 27 06 06 59   |  | SPOLUSPŘÍPRAVITEL: SPOL.S.R.O. SOKOLOVSKÁ 8/75 PRAHA 8 |  |
| AUTORŮ: ING.ARCH. V. DROBNÝ ING.ARCH. M. KABRIEL  |  |  |  |
| PROFES: DIRECT PROJEKT, KRÁTKÁ 460, 252 62 HOROMĚŘICE – IČO: 6246 2202  |  | DIRECT PROJEKT – ING. ZDENĚK SADILEK                   |  |
| VYPRACOVAL: ING. Z. SADILEK   |  | KRÁTKÁ 460, 252 62 HOROMĚŘICE                          |  |
| KONTROLA: ING. Z. SADILEK   |  | tel. 602 119 181, e-mail gp.direct@volny.cz            |  |
| HIP: ING. P. HRUSCHKA   |  | DOKUMENTACE  |  |
| AKCE  |  | DPS  |  |
| TĚLOCVIČNA V ULICI JÍVANSKÁ   |  | DATUM  |  |
| HORNÍ POČERNICE   |  | 06/2020  |  |
| ČÁST  |  | ČÁST DOKUM.  |  |
| IO-02 PŘÍPOJKA KANALIZACE   |  | D-IO-02  |  |
| MĚŘÍTKO   |  | 1:25   |  |
| VZOROVÝ VÝKRES ZASAKOVACÍCH GALERIÍ   |  | ČÍSLO PŘÍLOHY  |  |
| DOKUMENTACE LZE UŽÍVAT POUZE VE SMYSLU PŘÍSLUŠNÉ SMLOUVY O DÍLO, VÝKRES, ČI JEHO ČÁSTI, MŮŽE BÝT KOPÍROVÁN NEBO JINAK ZPRACOVÁN ROZŠÍŘOVÁN POUZE PO PŘEDCHOZÍM SOUHLASÍ |  | 06   |  |