



dilatace v drátkobetonové desce - pozice a počet viz. konstrukční část

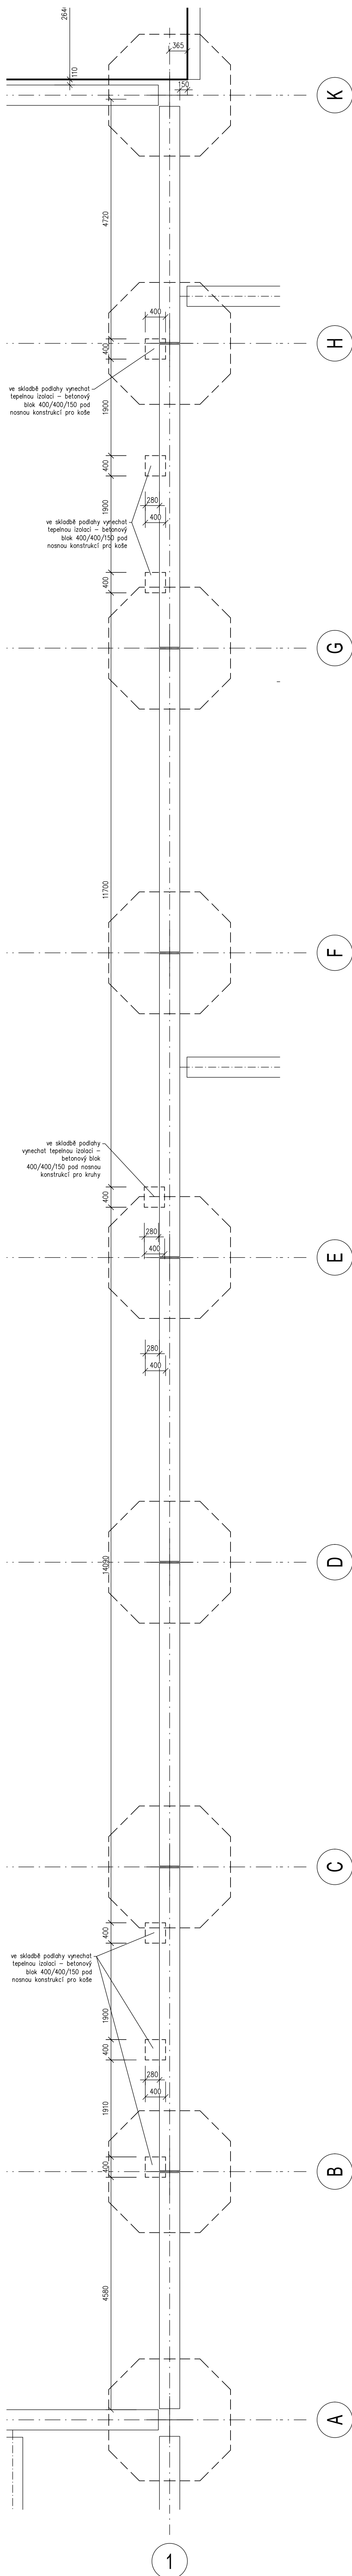


základ přístřešku VZT jednotky

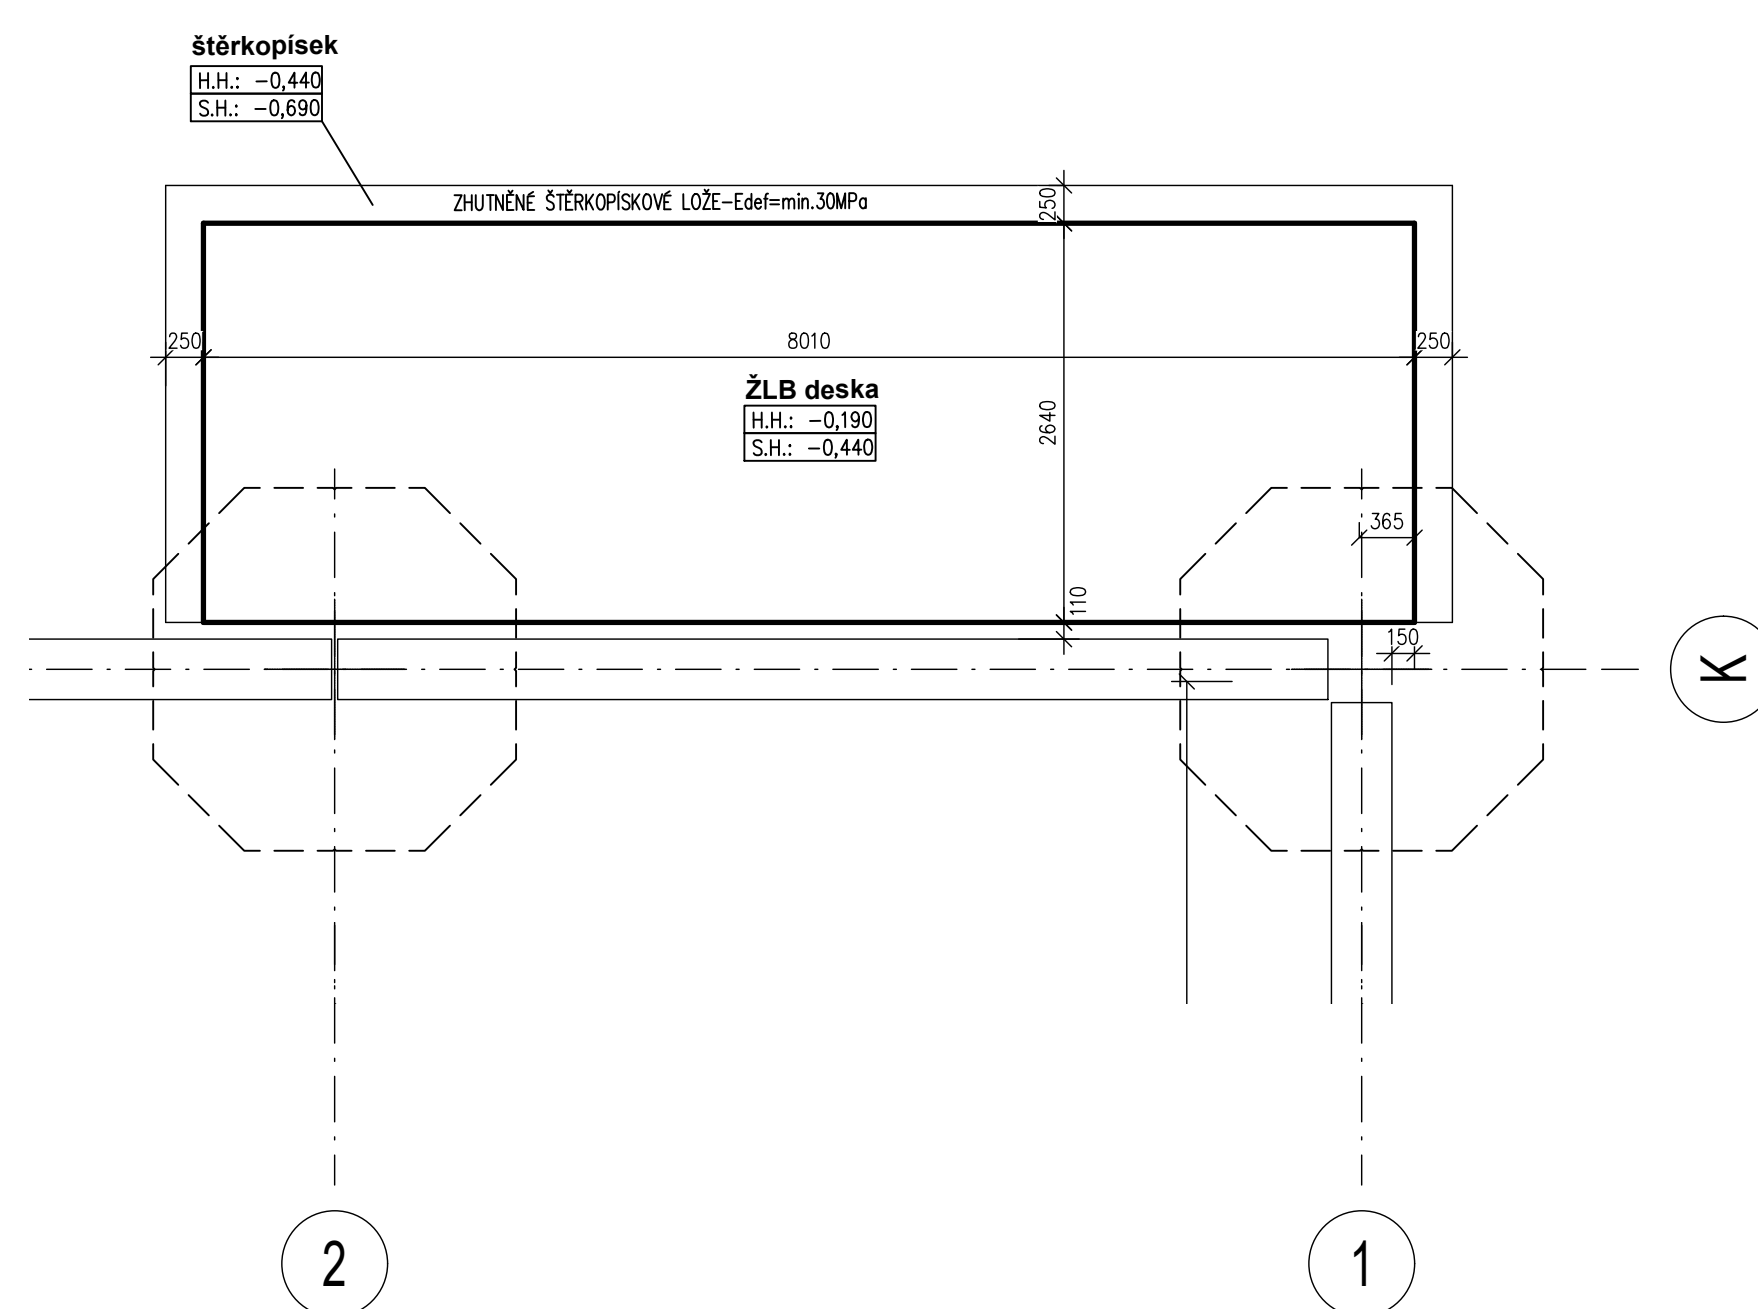

pouzdro volejbalového sloupku
1:10 - 8 ks

umístění viz půdorys 1.np

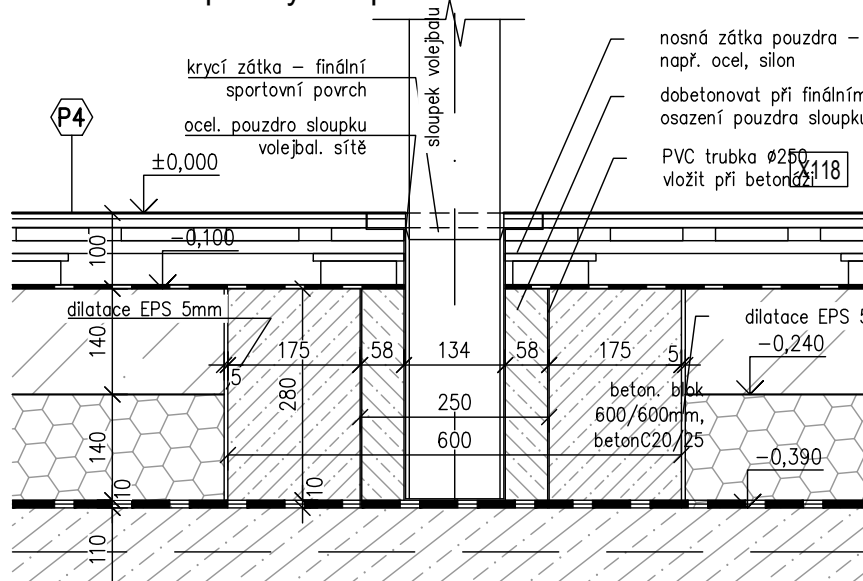


LEGENDA MATERIÁLŮ

-
- MONOLITICKÝ BETON PROSTÝ S KARI SÍTÍ
- DRÁTKOBETONOVÁ PODLAHOVÁ DESKA Z BETONU C25/30 X22
 - S ROZPTÝLENOU VÝZUŠÍ V MNOŽSTVÍ 30KG/M3
- MONOLITICKÉ ŽELEZOBETONOVÉ KONSTRUKCE
- MODIFIKOVANÉ ASFALTY, PÁSKY S VLOŽKOU
 - HYDROIZOLNÍ STŘEŠNÍ FOLIE m²/m²
 - PAROZÁBRANA S HLINÍKOVOU VLOŽKOU
- TEPELNÁ ISOLACE – EPS
- PREFAB. ŽLB KONSTRUKCE
- TVÁŘNICE ŽIRACENÉHO BEDNĚNÍ

POZNÁMKY:

- [illegible]

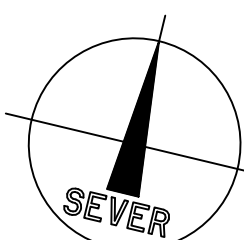[illegible]
$$\pm 0,00 = 283,50$$
[illegible]