




POHLED A

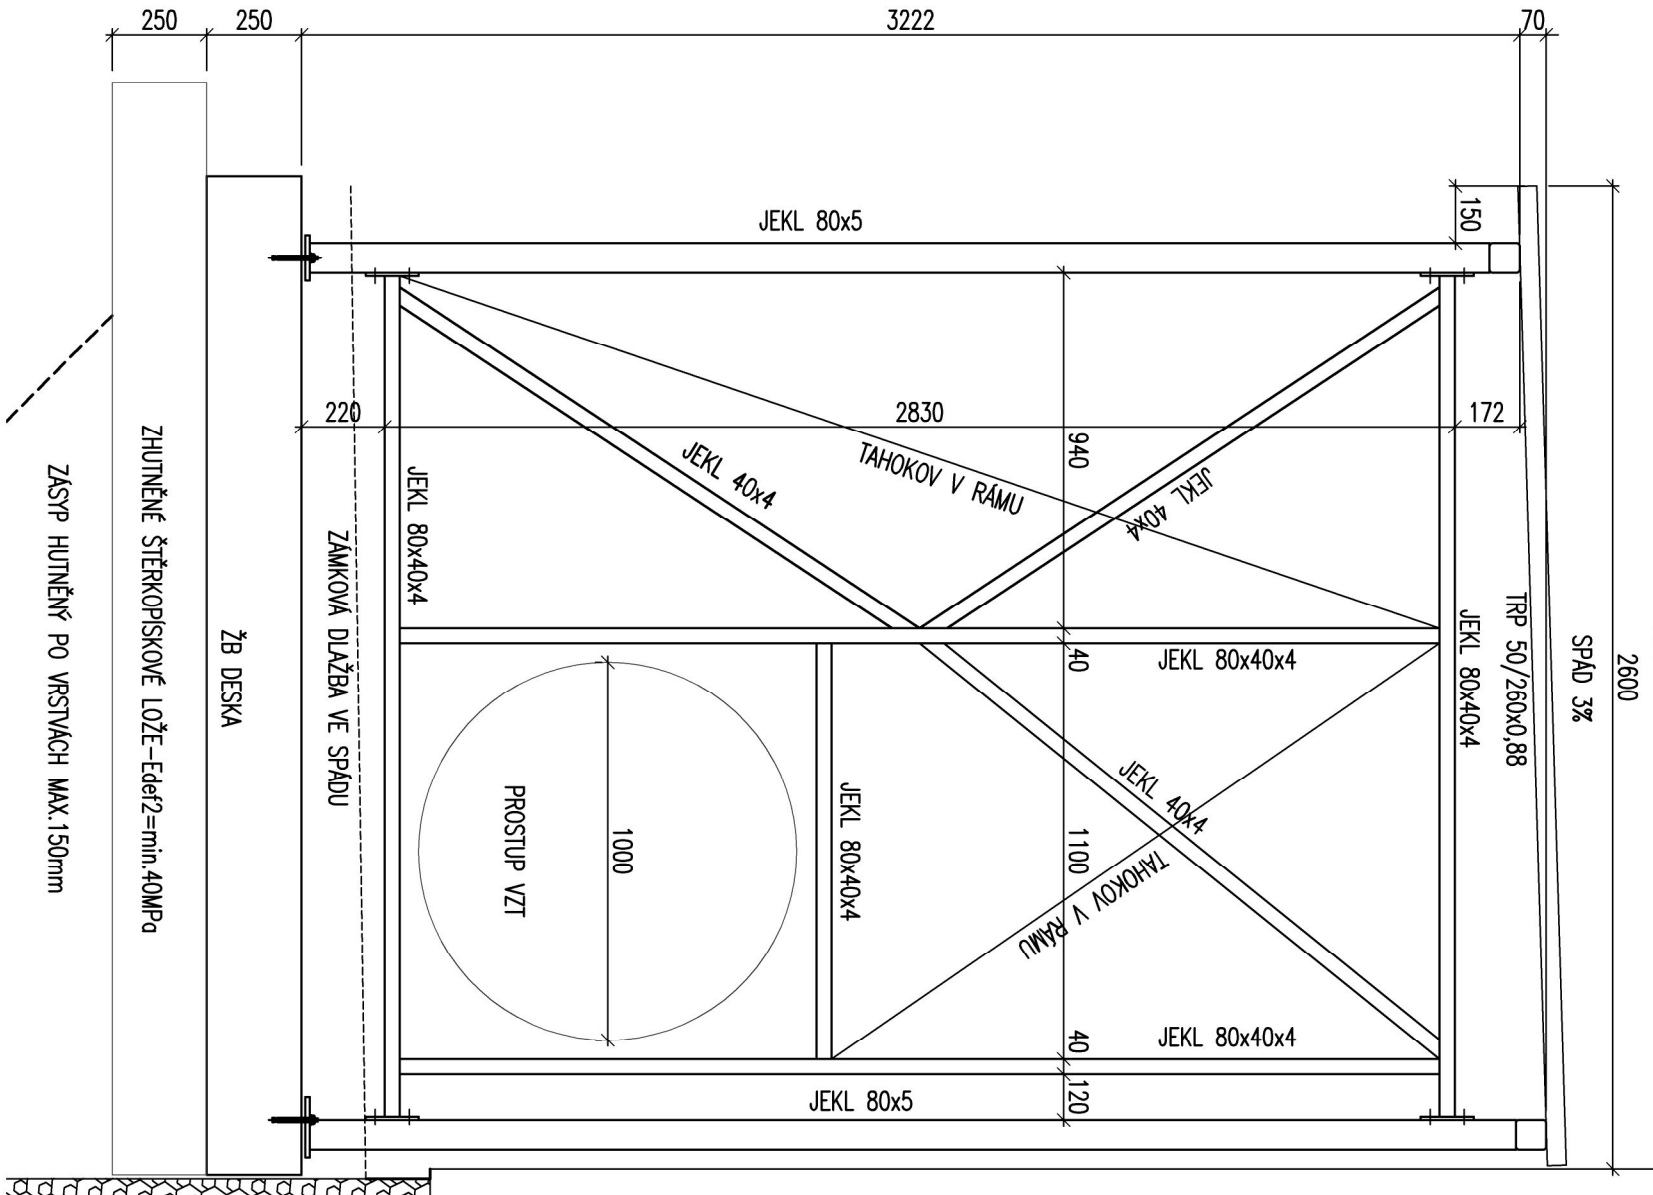

POHLED C

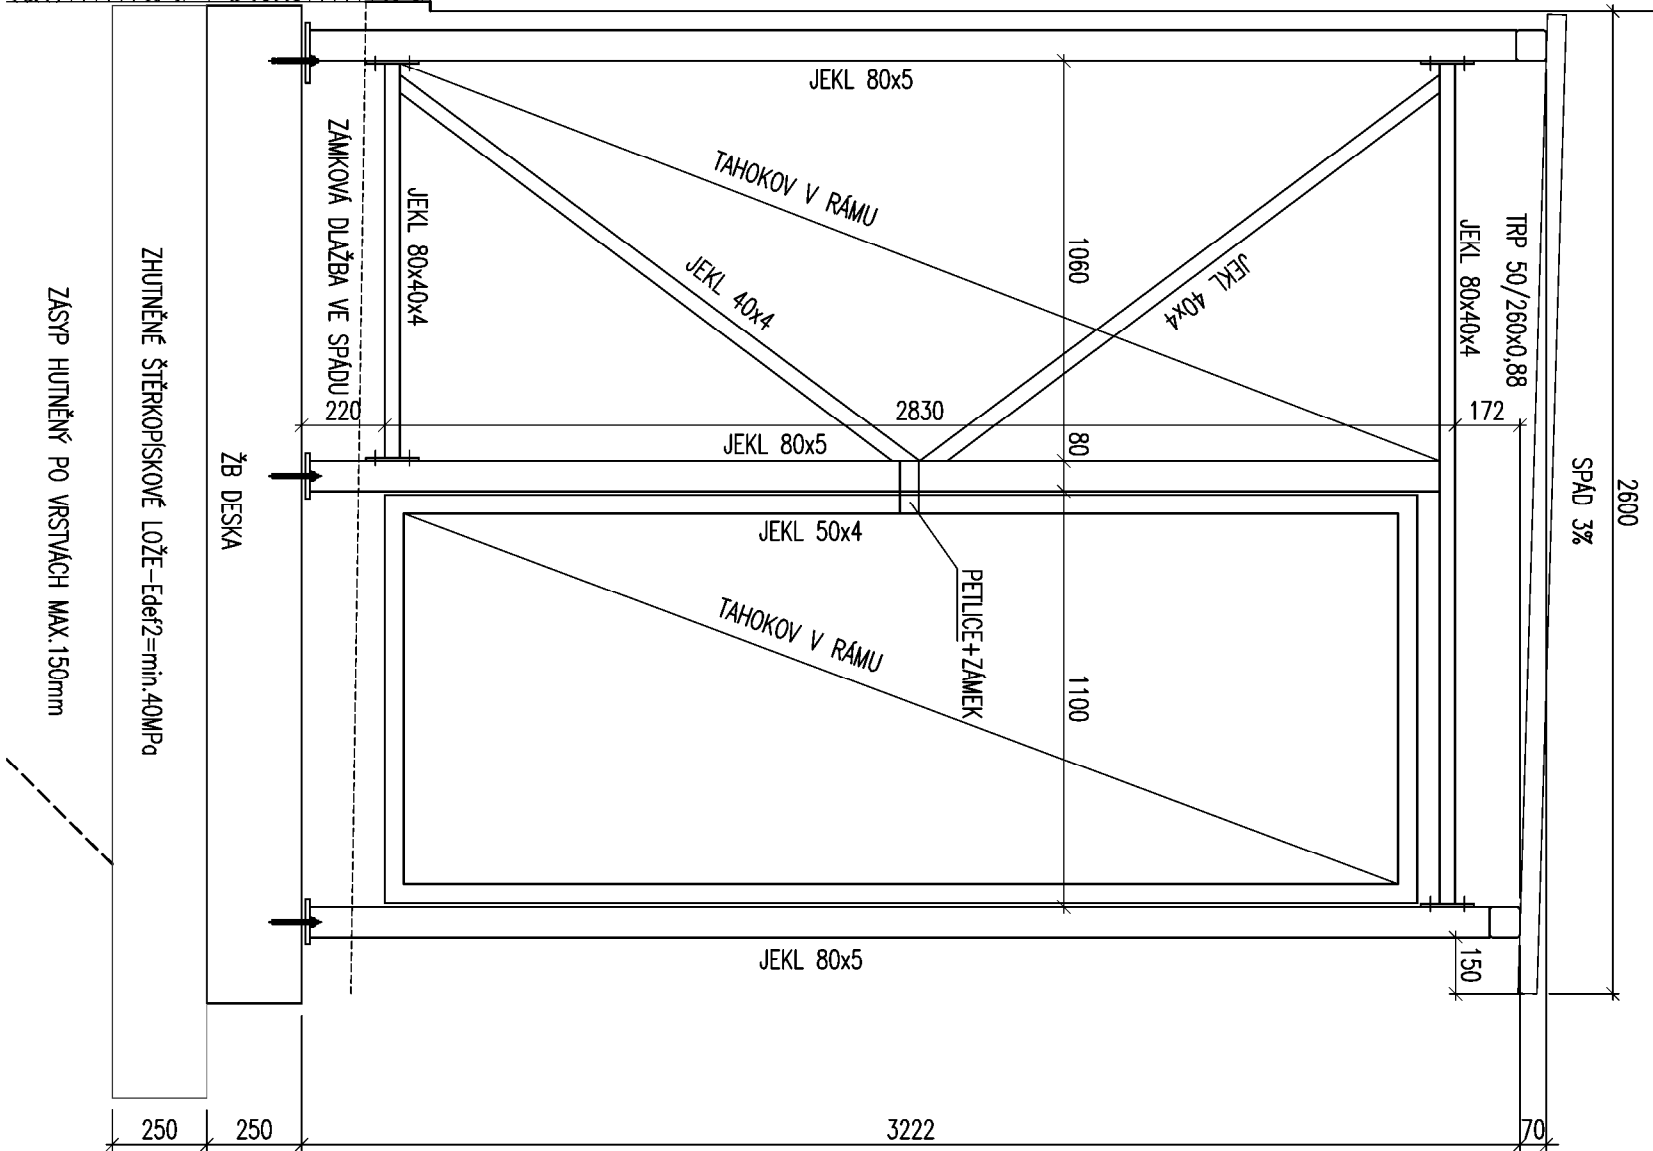

TYP TAHOKOVU VE STĚNÁCH

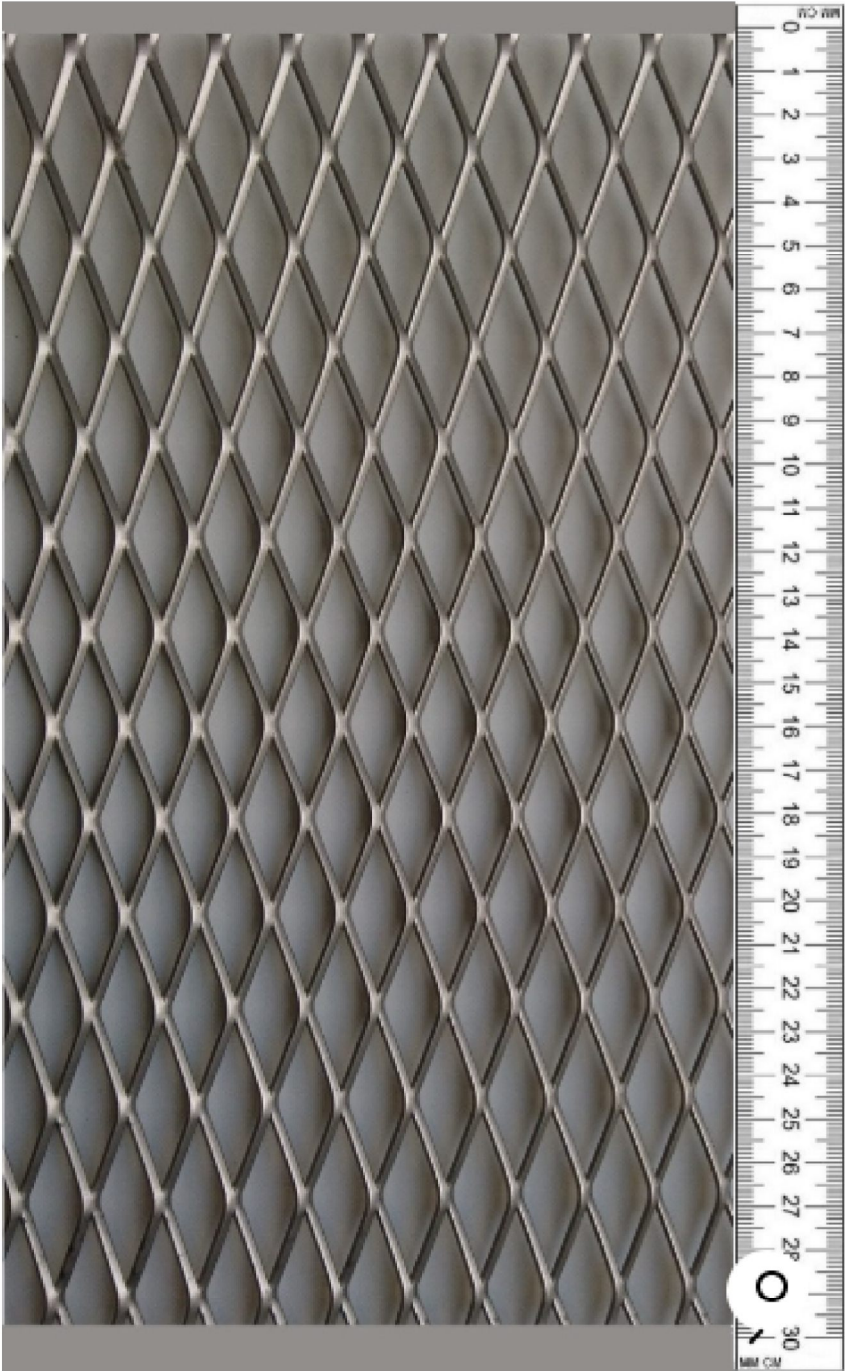

N/27

Typ / název: 43 x 17 - 2,5 x 2 mm

Velikost oka: 4,5 mm

Plastičnost: 4,7 kg/m²

Hmotnost: 69 %

Propustnost: surová ocel / nerez

Provedení: válcovaný

Provedení: neválcovaný

material

skladové formáty

surová ocel

šířka 1000 x vyšší

Zrušit výběr

OCEL S235
ŠROUBY 8.8
CHEM.KOTVY HILTI(FISCHER,MKT)

POZNÁMKY VIZ VÝKRES 07

PROJEKT: INŽ. VLADIMÍR CHMELÁŘ - Státka a dynamika staveb - IČO: 64 18 77 30		PROJEKT: INŽ. VLADIMÍR CHMELÁŘ - Státka a dynamika staveb - IČO: 64 18 77 30	
AUTOR: INŽ. ARCH. V. DROBNÝ		AUTOR: INŽ. ARCH. V. DROBNÝ	
KONTROLA: INŽ. ARCH. M. KABRIEL		KONTROLA: INŽ. ARCH. M. KABRIEL	
HODNOCENÍ: INŽ. P. HRUSCHKA		HODNOCENÍ: INŽ. P. HRUSCHKA	
TĚLOCVÍČNA V ULICI JIVANSKÁ		TĚLOCVÍČNA V ULICI JIVANSKÁ	
HORNÍ POČERNICE		HORNÍ POČERNICE	
SO-02.2b KONSTRUKČNÍ ČÁST		SO-02.2b KONSTRUKČNÍ ČÁST	
POČET A4		POČET A4	
ČÍSLO PRÁCE		ČÍSLO PRÁCE	
PŘÍSTŘEŠEK VZT JEDNOTKY-POHLEDY A, C		PŘÍSTŘEŠEK VZT JEDNOTKY-POHLEDY A, C	
DOKUMENTACE		DOKUMENTACE	
DATUM		DATUM	
ČÁST DOKUM.		ČÁST DOKUM.	
D-50-02.2b		D-50-02.2b	
Ing. Vladimír Chmelář		Ing. Vladimír Chmelář	
Státka a dynamika staveb		Státka a dynamika staveb	
775 338 669, kadechmelar@gmail.com		775 338 669, kadechmelar@gmail.com	
SPOL.S R.O. SPOLOVITELI M/S PRÁVA 8		SPOL.S R.O. SPOLOVITELI M/S PRÁVA 8	