## PŮDORYS ROZMÍSTĚNÍ PILOT
1:50




## ŘEZ A-A
1:50




## VÝZTUŽ PILOT-10ks
1:20

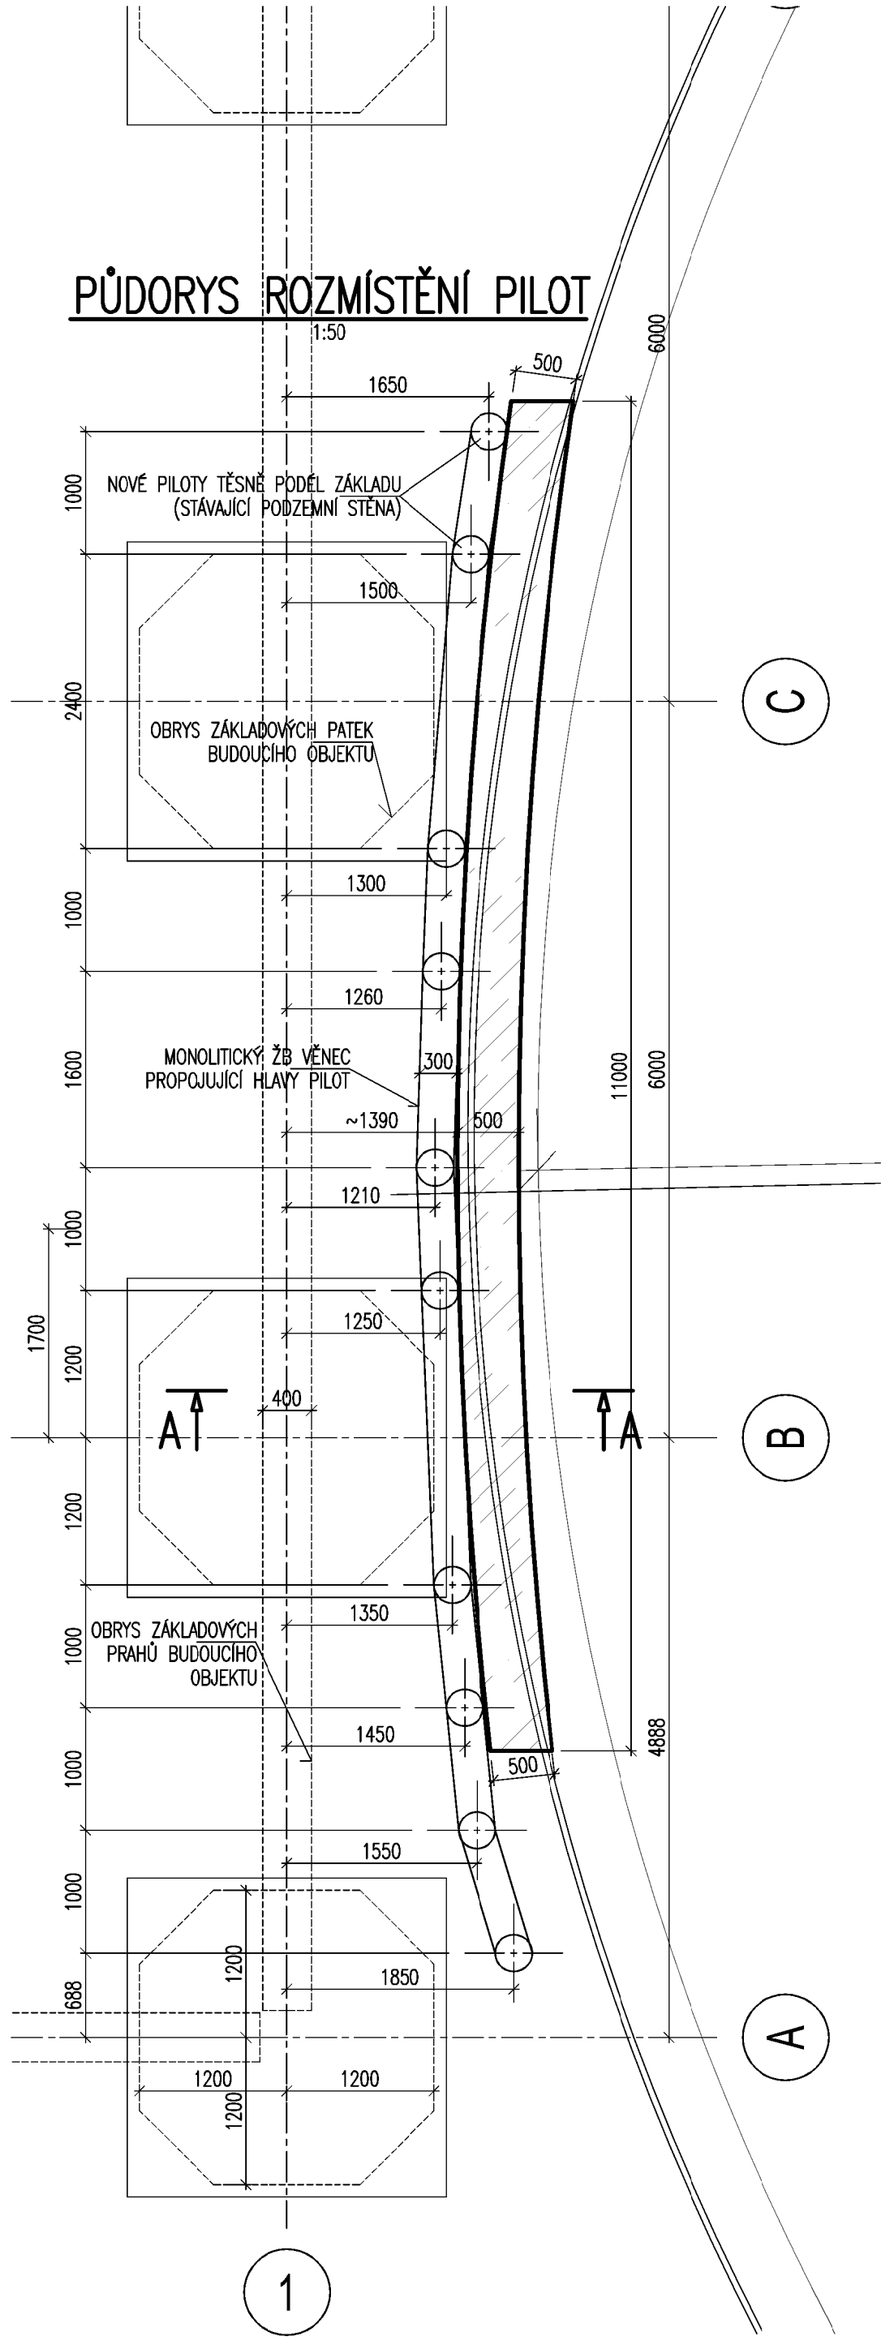


## VÝZTUŽ VĚNCE-12,5bm
1:10

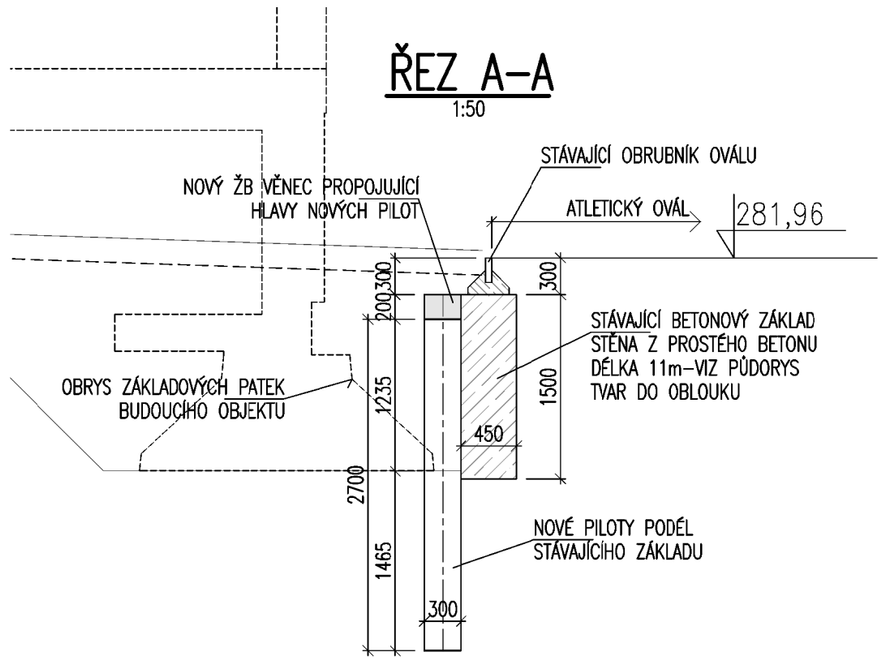


3 POZICE 3-ø6-880
CELKEM 50ks-KRYTÍ 30

4 ø10-STYKOVAT PŘESAHEM 500
CELKEM 54m
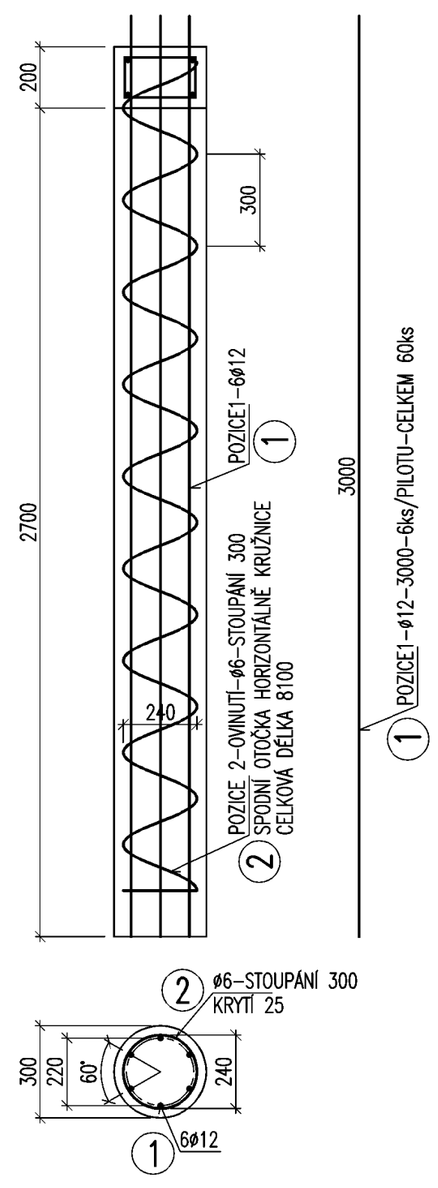
## VÝKAZ VÝZTUŽE

| položka | typ - | průměr mm | délka m | kusy ks | celková délka položek m R 6 | R 10 | R 12 |
|---|---|---|---|---|---|---|---|
| 1 | R 12 | 3,000 | 60 | - | - | 180,00 |
| 2 | R 6 | 8,100 | 10 | 81,00 | - | - |
| 3 | R 6 | 0,880 | 50 | 44,00 | - | - |
| 4 | R 10 | 54,000 | 1 | - | 54,00 | - |
| | | | | - | - | - |
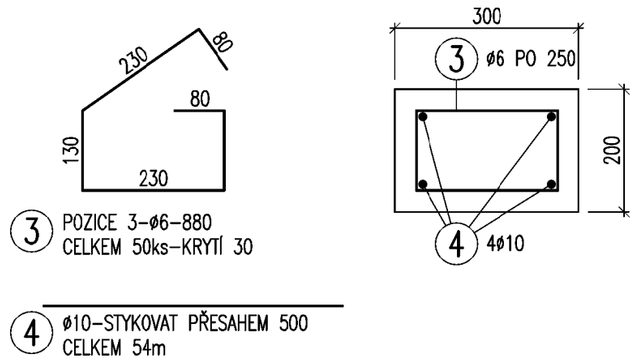
| | | | |
|---|---|---|---|
| Celkem běžných metrů průměru [m] | 125,00 | 54,00 | 180,00 |
| Hmotnost 1 běžného metru [kg] | 0,222 | 0,617 | 0,888 |
| Hmotnost 1 průměru [kg] | 27,74 | 33,29 | 159,81 |
| Hmotnost 1 typu výztuže celkem [kg] | 220,84 | | |
| Hmotnost 1 typu+ 3% prostřihy [kg] | 230 | | |

# BETON C20/25
# VÝZTUŽ B500B

1/ ZPRACOVATELNOST BETONU PILOT MUSÍ ODPOVÍDAT PROVEDITELNOSTI PRVKŮ
2/ PILOTY UMÍSTIT TĚSNĚ K PODZEMNÍ STĚNĚ, JEJÍ POZICE NENÍ PŘESNĚ ZAMĚŘENA
3/ POZICE PILOT NESMÍ KOLIDOVAT S PATKAMI NAVRHOVANÉHO OBJEKTU


GENERÁLNÍ PROJEKTANT: SPORTOVNÍ PROJEKTY – IČO: 27 06 06 59
AUTOŘI: ING.ARCH. V. DROBNÝ
ING.ARCH. M. KABRIEL

SPORTOVNÍ PROJEKTY SPOL.S R.O. SOKOLOVSKÁ 17/95 PRAHA 8

PROFESE
ING.VLADIMÍR CHMELAŘ-Statika a dynamika staveb – IČO: 64 18 77 30
VYPRACOVAL: ING.VLADIMÍR CHMELAŘ
KONTROLA: .
HIP: ING. P. HRUSCHKA

Ing. Vladimír Chmelař
Statika a dynamika staveb
775 338 699, ladachmelar@gmail.com


AKCE
TĚLOCVIČNA V ULICI JÍVANSKÁ
HORNÍ POČERNICE

| | |
|---|---|
| DOKUMENTACE | DPS |
| DATUM | 7/2020 |
| ČÁST DOKUM. | D-SO-02.2b |
| POČET A4 | 4 |
| ČÍSLO PARÉ | ČÍSLO PŘÍLOHY 16 |

ČÁST
SO-02.2b KONSTRUKČNÍ ČÁST

PILOTOVÁ STĚNA PODÉL ATLETICKÉHO OVÁLU


DOKUMENTACI LZE UŽÍVAT POUZE VE SMYSLU PŘÍSLUŠNÉ SMLOUVY O DÍLO. VÝKRES, ČI JEHO ČÁST, MŮŽE BÝT KOPÍROVÁN NEBO JINÝM ZPŮSOBEM ROZŠIŘOVÁN POUZE PO PŘEDCHOZÍM SOUHLASU