


ŘEZ D-D
1:20

TRP 50/260x0,88

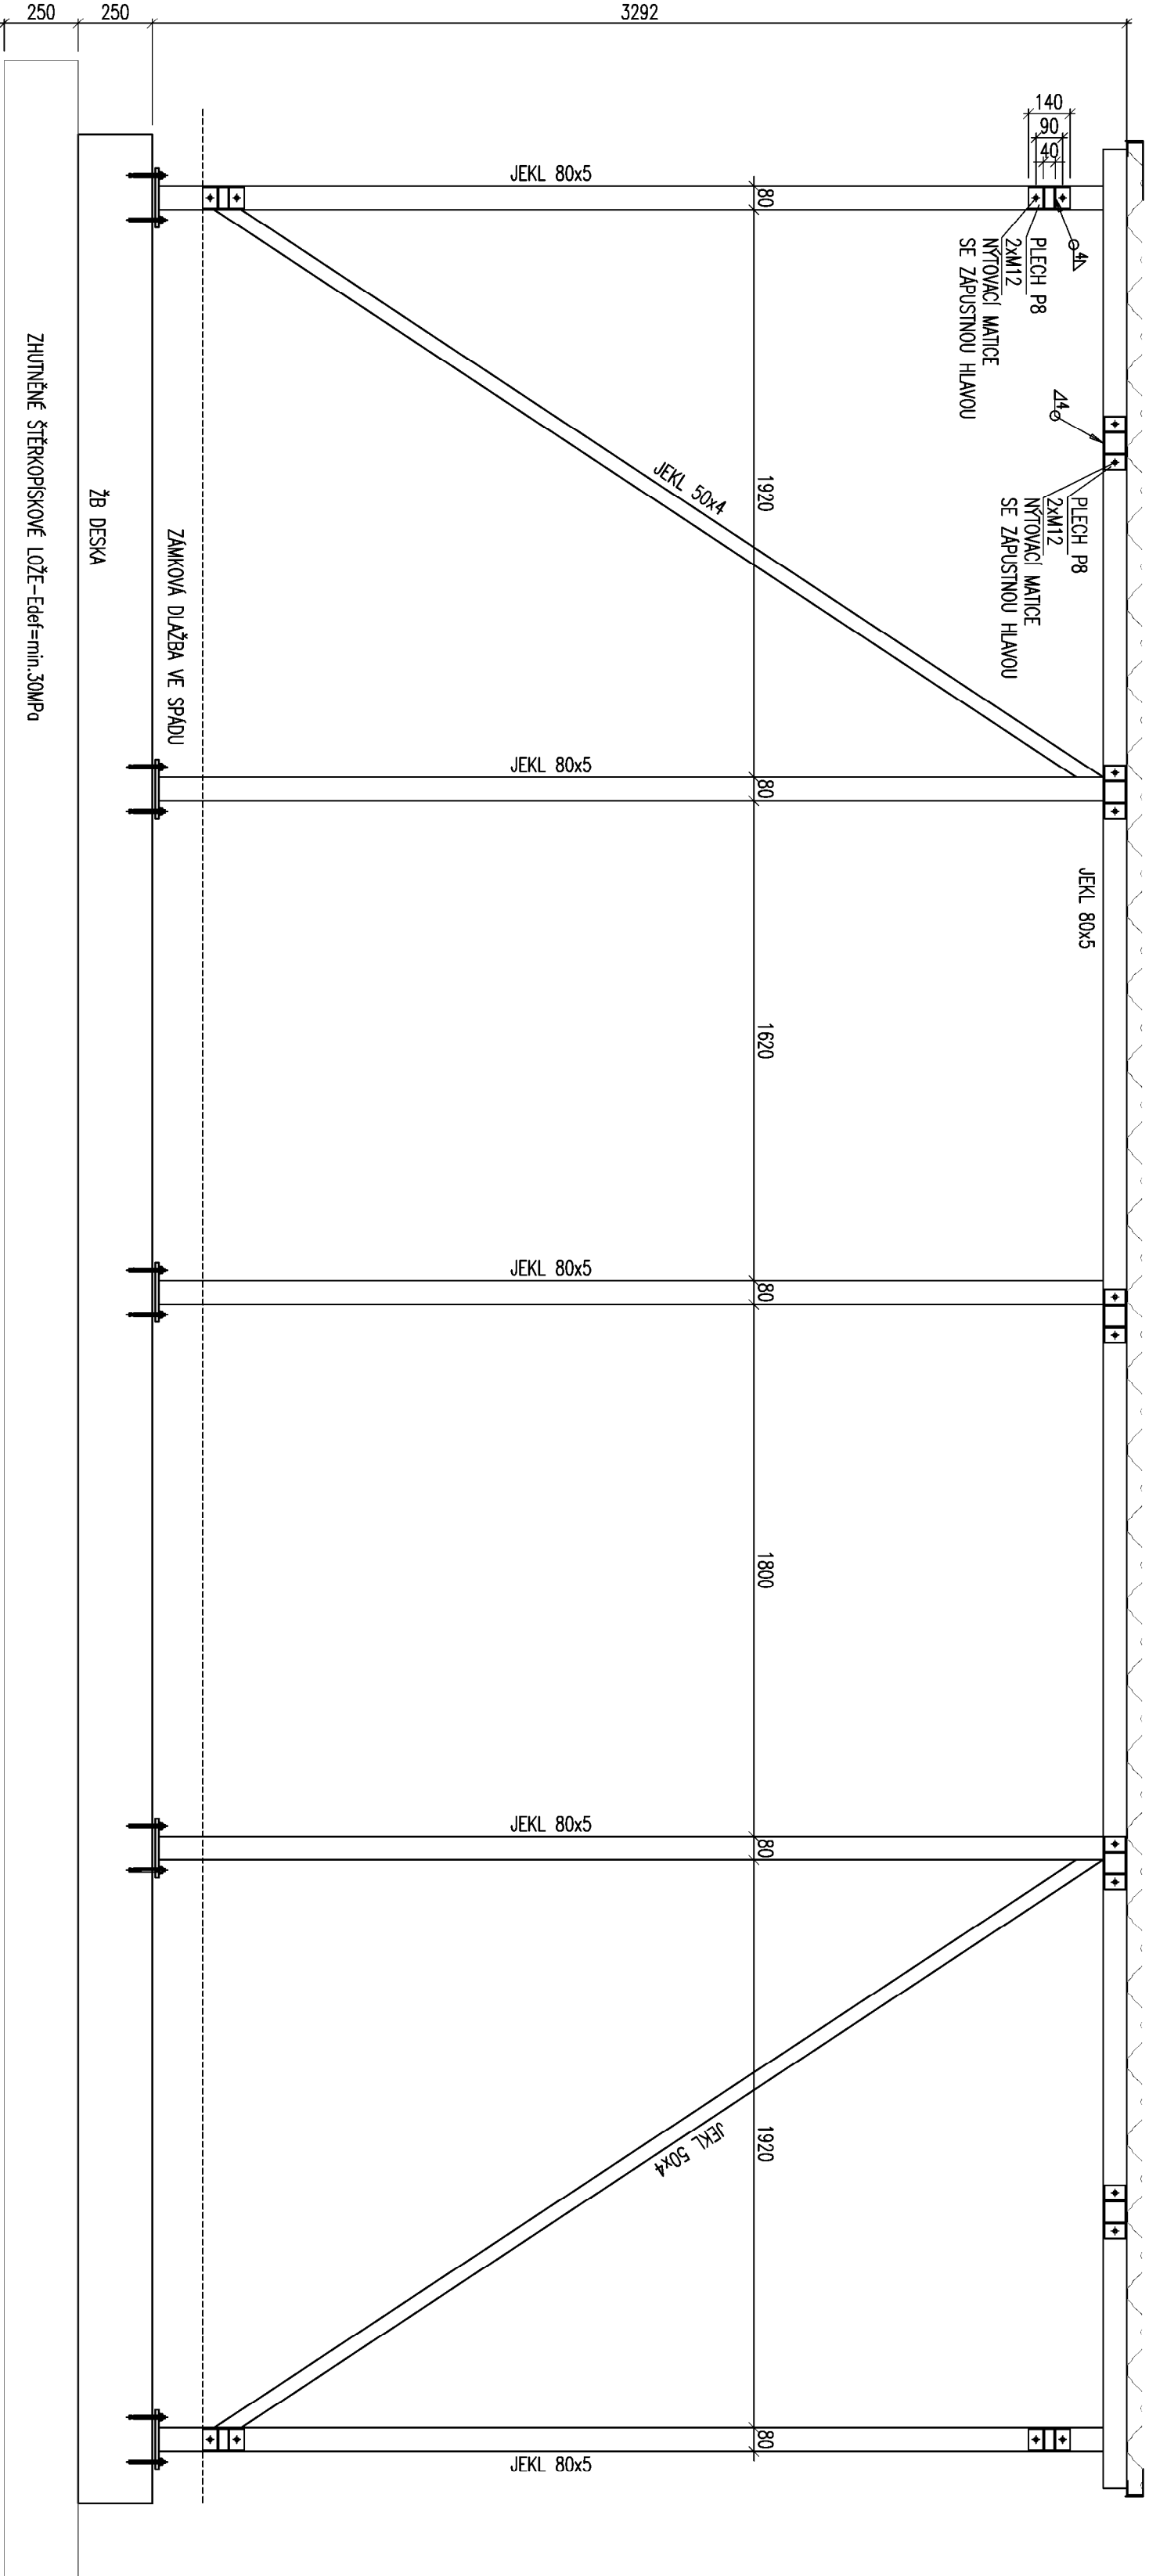

OCEL S235
ŠROUBY 8.8
CHEM.KOTVY HILTI(FISCHER,MKT)

POZNÁMKY VIZ VÝKRES 07

GENÉRALNÍ PROJEKTANT: SPORTOVNÍ PROJEKTY – IČO: 27 06 06 59			
AUTOR: ING.ARCH. V. DROBNÝ ING.ARCH. M. KABRIEL			
PROJEKT: ING.VLADIMÍR CHMELÁŘ–Státka a dynamika staveb – IČO: 64 18 77 30		Ing. Vladimír Chmelář Státka a dynamika staveb	
VYPRACOVAL: ING.VLADIMÍR CHMELÁŘ		775 338 669, kladachmelar@gmail.com	
KONTROLOV:			
HIP: ING. P. HRUSCHKA		DOKUMENTACE: DPS	
TĚLOCVIOČNÁ V ULICI JIVANSKÁ		DATUM: 6/2020	
HORNÍ POČERNICE		ČÁST DOKUM. D–SO–02.2b	
ČÁST		POČET A4: 4	
SO–02.2b KONSTRUKČNÍ ČÁST		ČÍSLO PRÁCE	
PŘÍSTŘEŠEK VZT JEDNOTKY–ŘEZ D–D		ČÍSLO PRÍLOHY	
DOKUMENTACE LZE UŽÍVAT POUZE VE SMYSLU PŘEDLOŽENÉ SMLOUVY O DÍLO. VÝKRES, ŽI JEHO ČÁSTI, MOŽE BÝT KOPÍROVÁN NEBO JINAK ZPŮSOBEN POUŽITO POUZE PO PŘEDCHOZÍM SOUHLASÍ		10	