




SCHÉMA KOTELNY
Bez měřítka

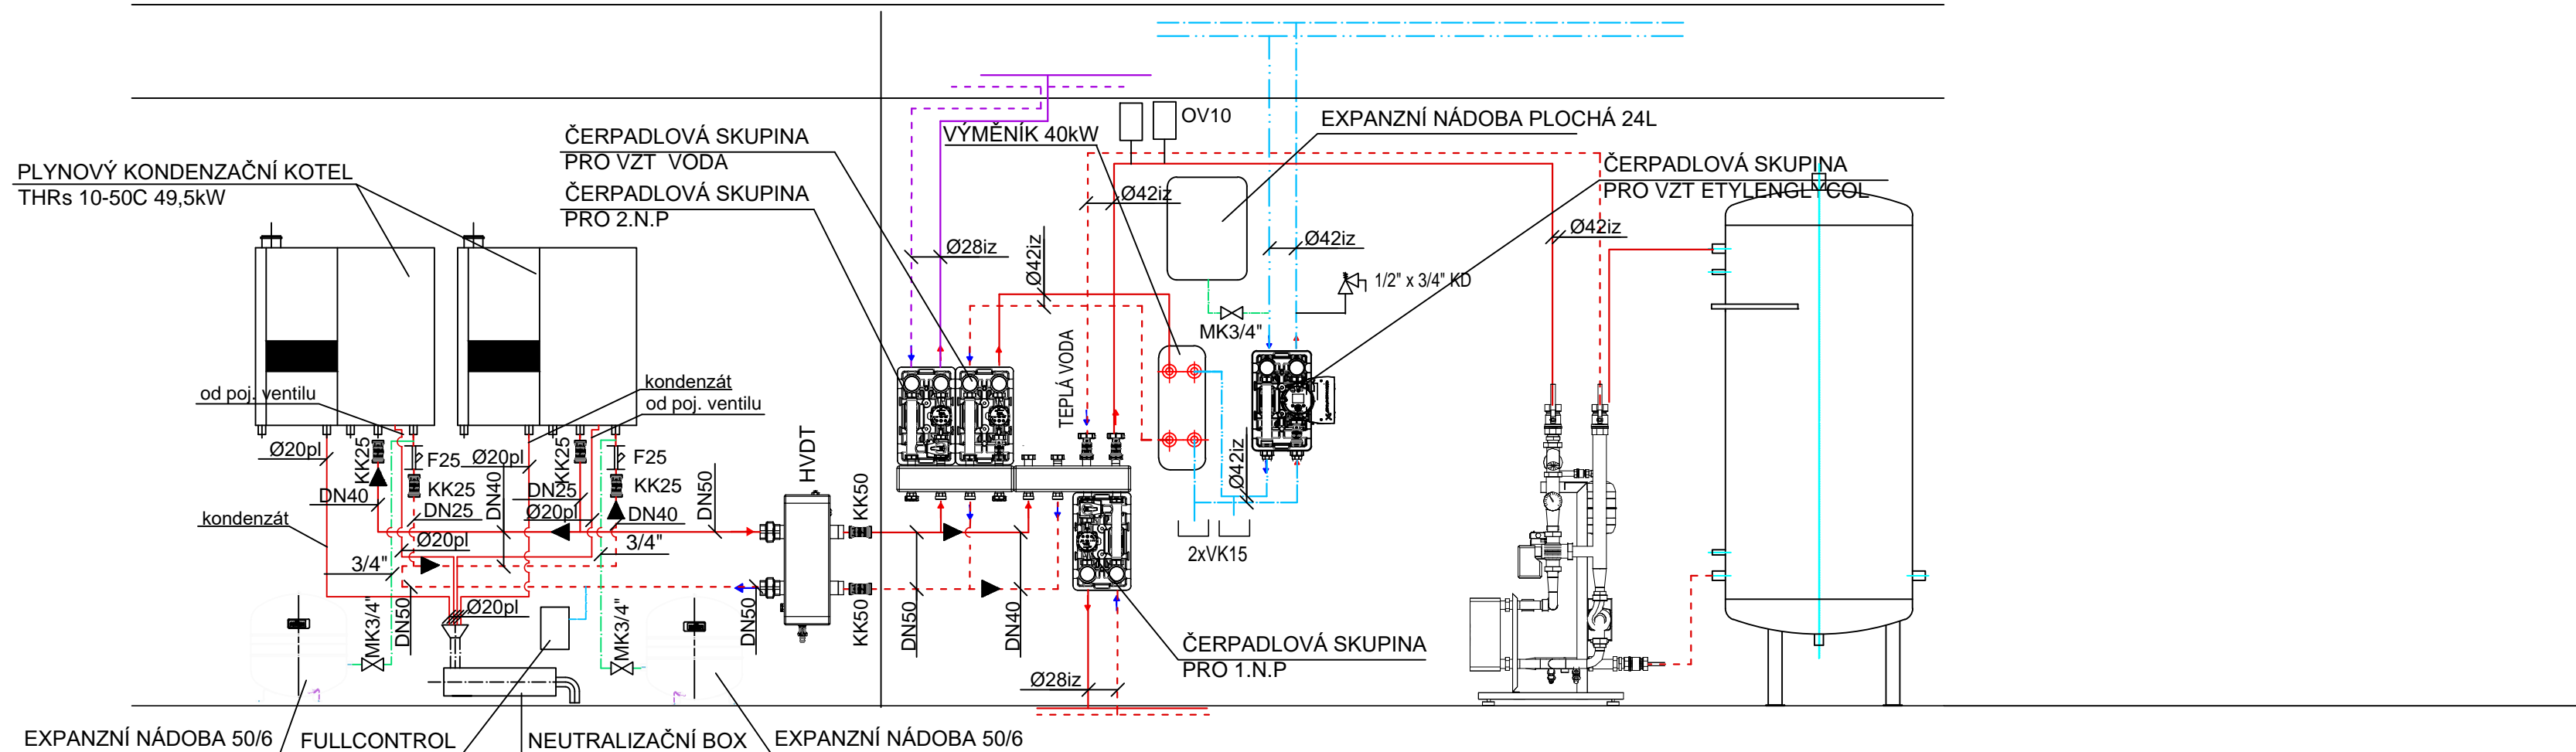

DISPOZICE KOTELNY
Měr. 1 : 50

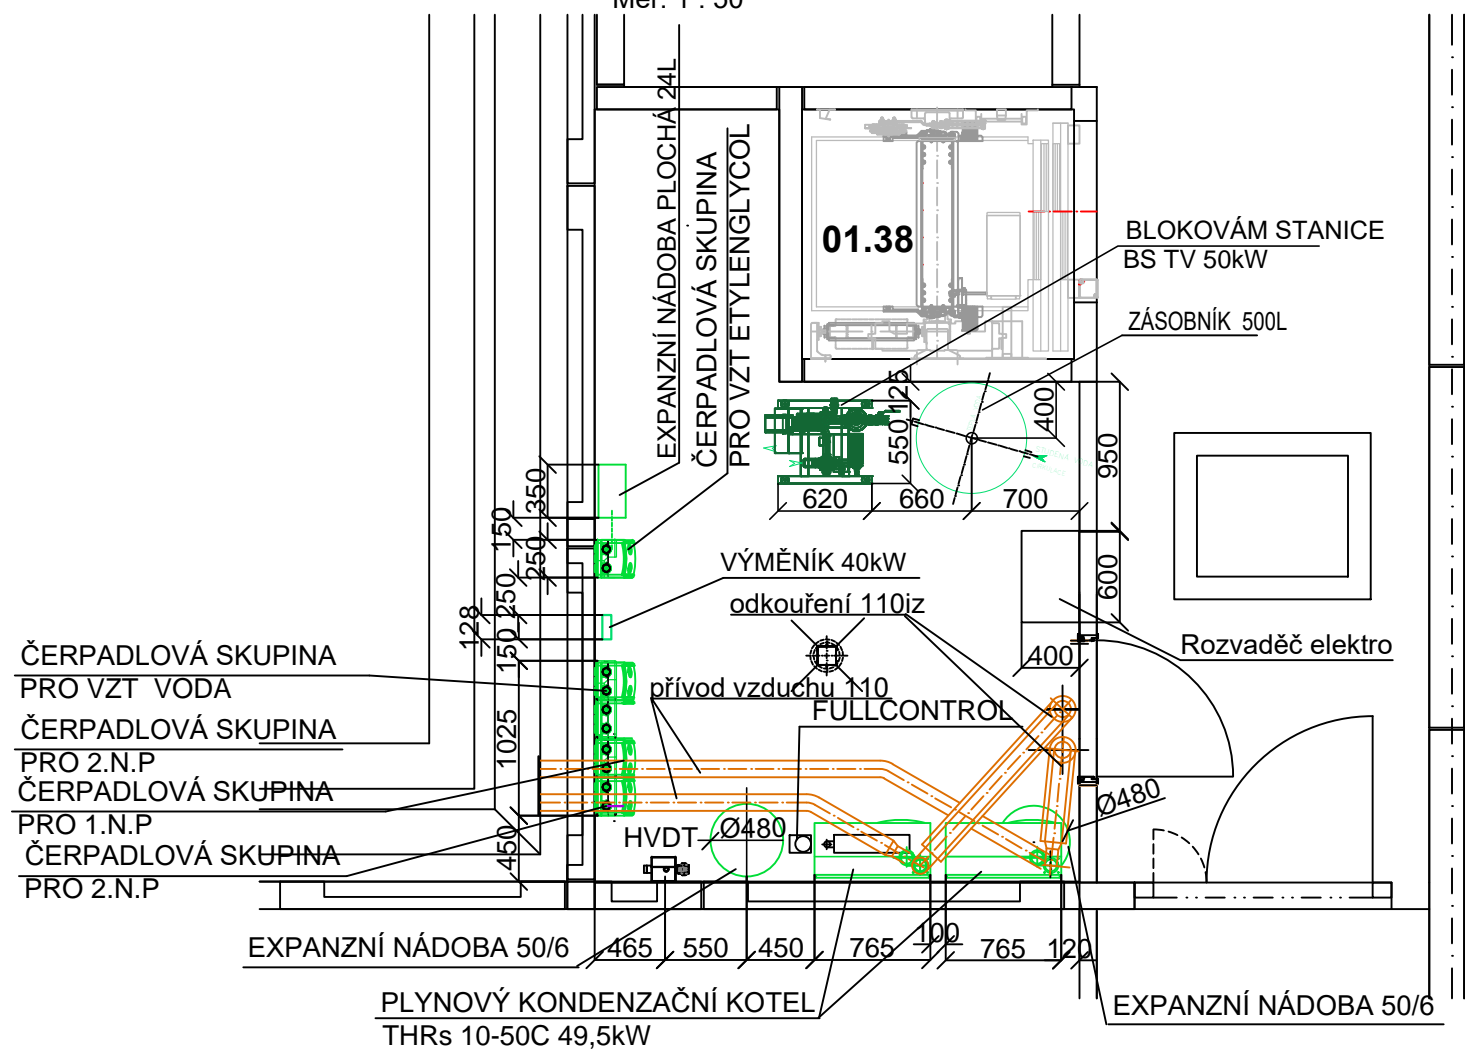

GENERÁLNÍ PROJEKTANT: SPORTOVNÍ PROJEKTY – IČO: 27 06 06 59		<div>SPORTOVNÍ PROJEKTY</div> <div>SPOL.S R.O. SOKOLOVSKÁ 8/16 PRAHA 8</div>	
AUTOŘI: ING.ARCH. V. DROBNÝ ING.ARCH. M. KABRIEL			

PROFESE VYTÁPĚNÍ		<div>Ing.  Kukla O.</div> <div>Proj. práce v oborech techniky prostředí IČO: 14961989</div>	
VYPRACOVAL: ING. O. KUKLA			
KONTROLA: ING.ARCH. V. DROBNÝ			
HIP: ING. P. HRUSCHKA			
AKCE TĚLOCVIČNA V ULICI JÍVANSKÁ HORNÍ POČERNICE		DOKUMENTACE	DPS
ČÁST SO–02 TĚLOCVIČNA		DATUM	6/2020
		ČÁST DOKUM.	D–SO–02.6
SO–02.5 VYTÁPĚNÍ DISPOZICE A SCHÉMA KOTELNY		MĚŘITKO	1 : 50
		ČÍSLO PŘÍLOHY	6
DOKUMENTACI LZE UŽÍVAT POUZE VE SMYSLU PŘÍSLUŠNÉ SMLOUVY O DÍLO. VÝKRES, ČI JEHO ČÁST, MŮŽE BÝT KOPÍROVÁN NEBO JINÝM ZPŮSOBEM ROZŠÍŘOVÁN POUZE PO PŘEDCHOZÍM SOUHLASU			