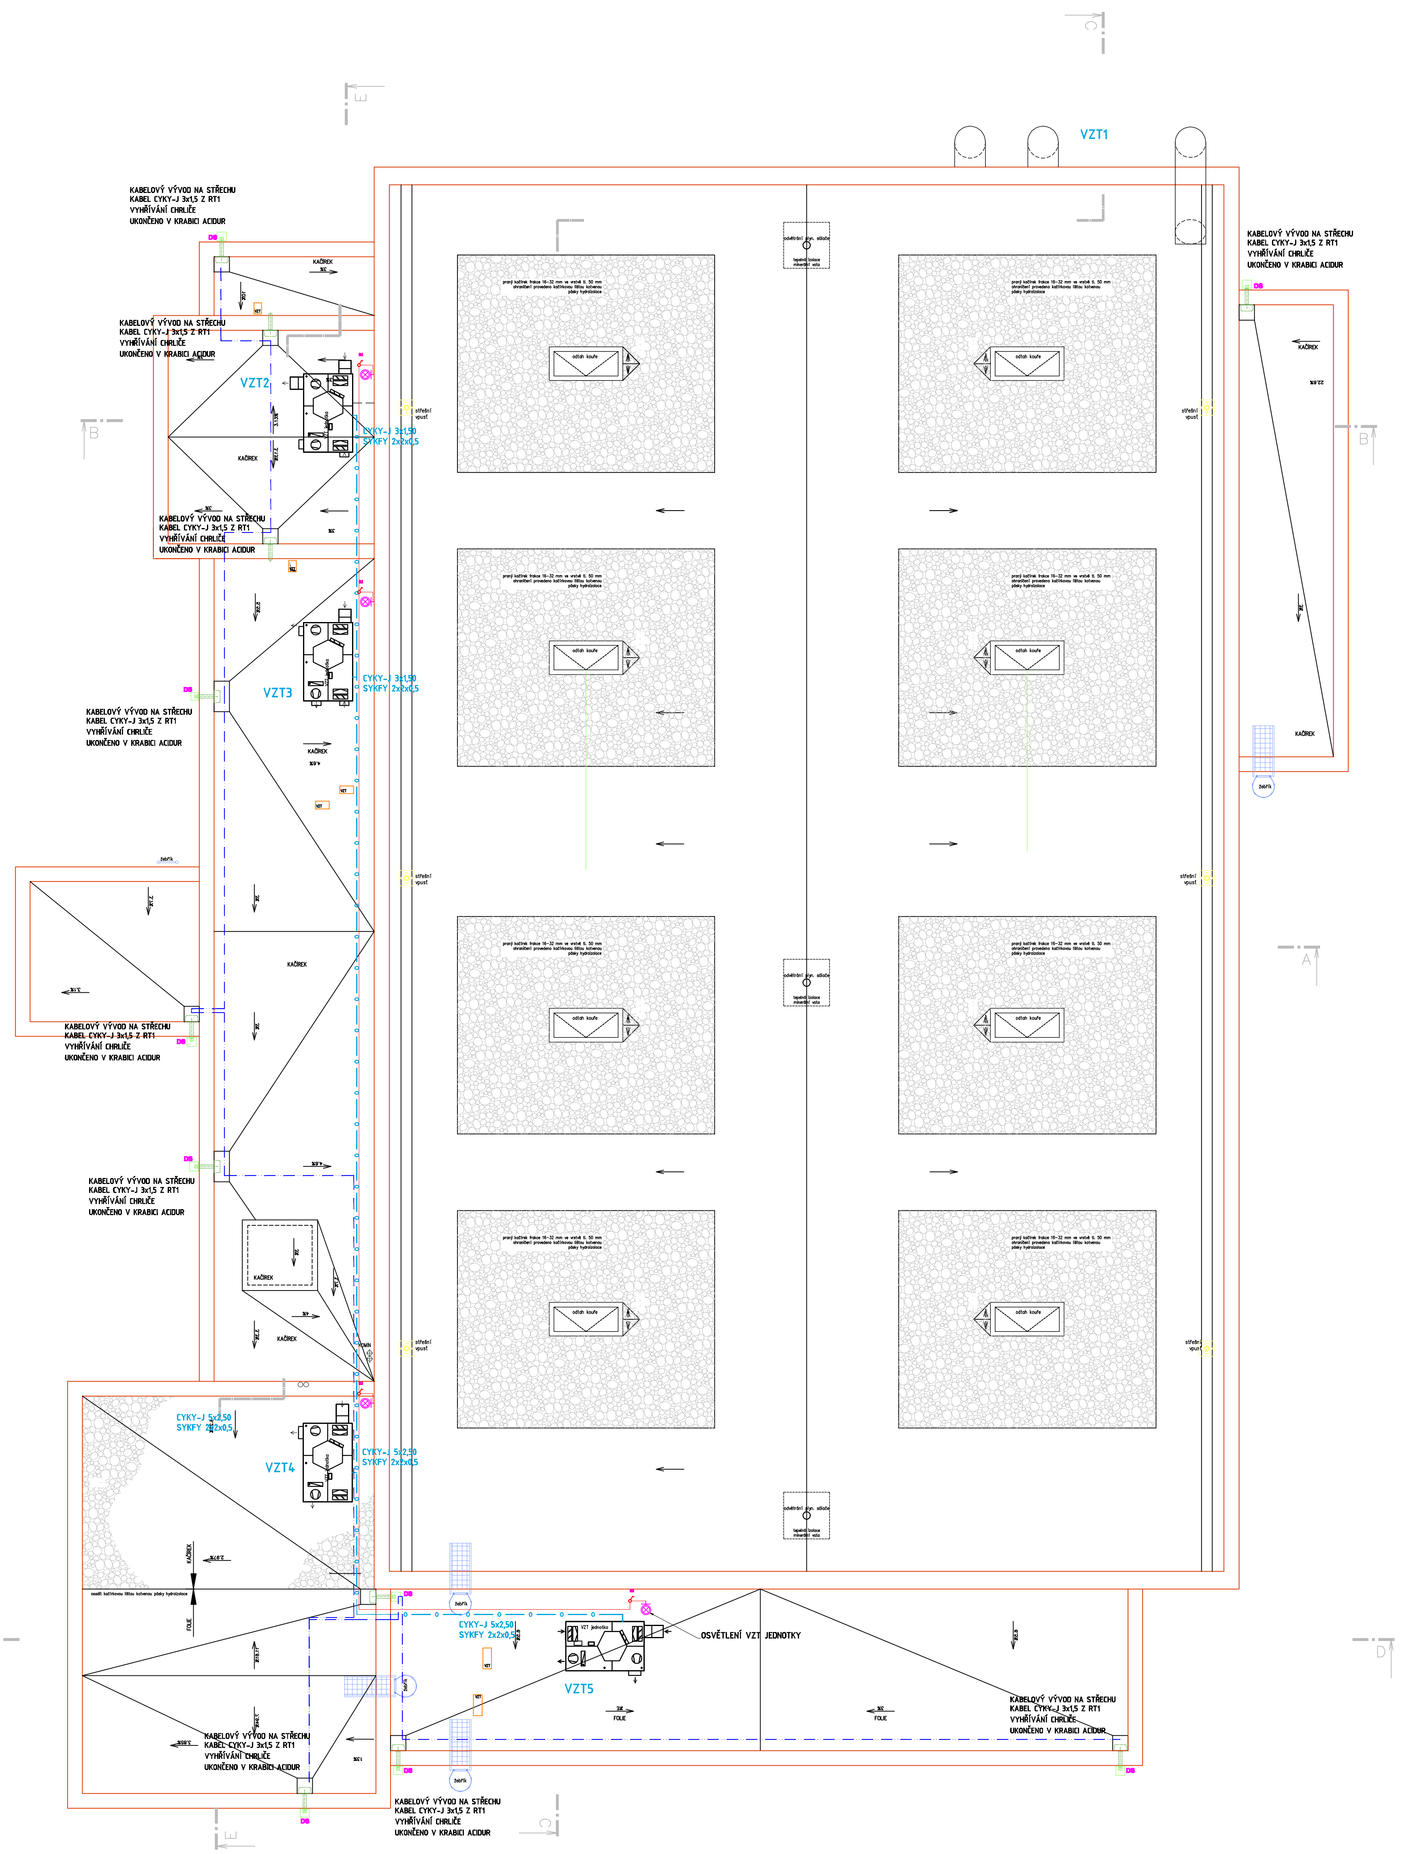

GENERÁLNÍ PROJEKTANT: SPORTOVNÍ PROJEKTY – IČO: 27 06 06 59 AUTOŘI: ING.ARCH. V. DROBNÝ ING.ARCH. M. KABRIEL	SPORTOVNÍ PROJEKTY SPOL.S R.O. SOKOLOVSKÁ 83/85 PRAHA 8

PROFESE ELEKTRO		JIŘÍ TOMAN–PROJEKTIM STRAČENSKÁ 614, ŠTĚTÍ IČ: 627 74 271
VYPRACOVAL: JIŘÍ TOMAN KONTROLA: JIŘÍ TOMAN HIP: ING. P. HRUSCHKA		
AKCE TĚLOCVIČNA V ULICI JÍVANSKÁ HORNÍ POČERNICE	DOKUMENTACE DATUM ČÁST DOKUM.	DPS 06/2020 D–SO–02.7
ČÁST SO–02.7 ELEKTRO	MĚŘÍTKO	1:100
VÝKRESOVÁ DOKUMENTACE DISPOZICE STŘECHY – SILOVÉ OBVODY NN	ČÍSLO PARE ČÍSLO PŘÍLOHY	05

DOKUMENTACI LZE UŽÍVAT POUZE VE SMYSLU PŘÍSLUŠNÉ SMLOUVY O DÍLO. VÝKRES, Č. JEHO ČÁST, MŮŽE BÝT KOPÍROVÁN NEBO JINÝM ZPŮSOBEM ROZŠIŘOVÁN POUZE PO PŘEDCHOZÍM SOUHLASU