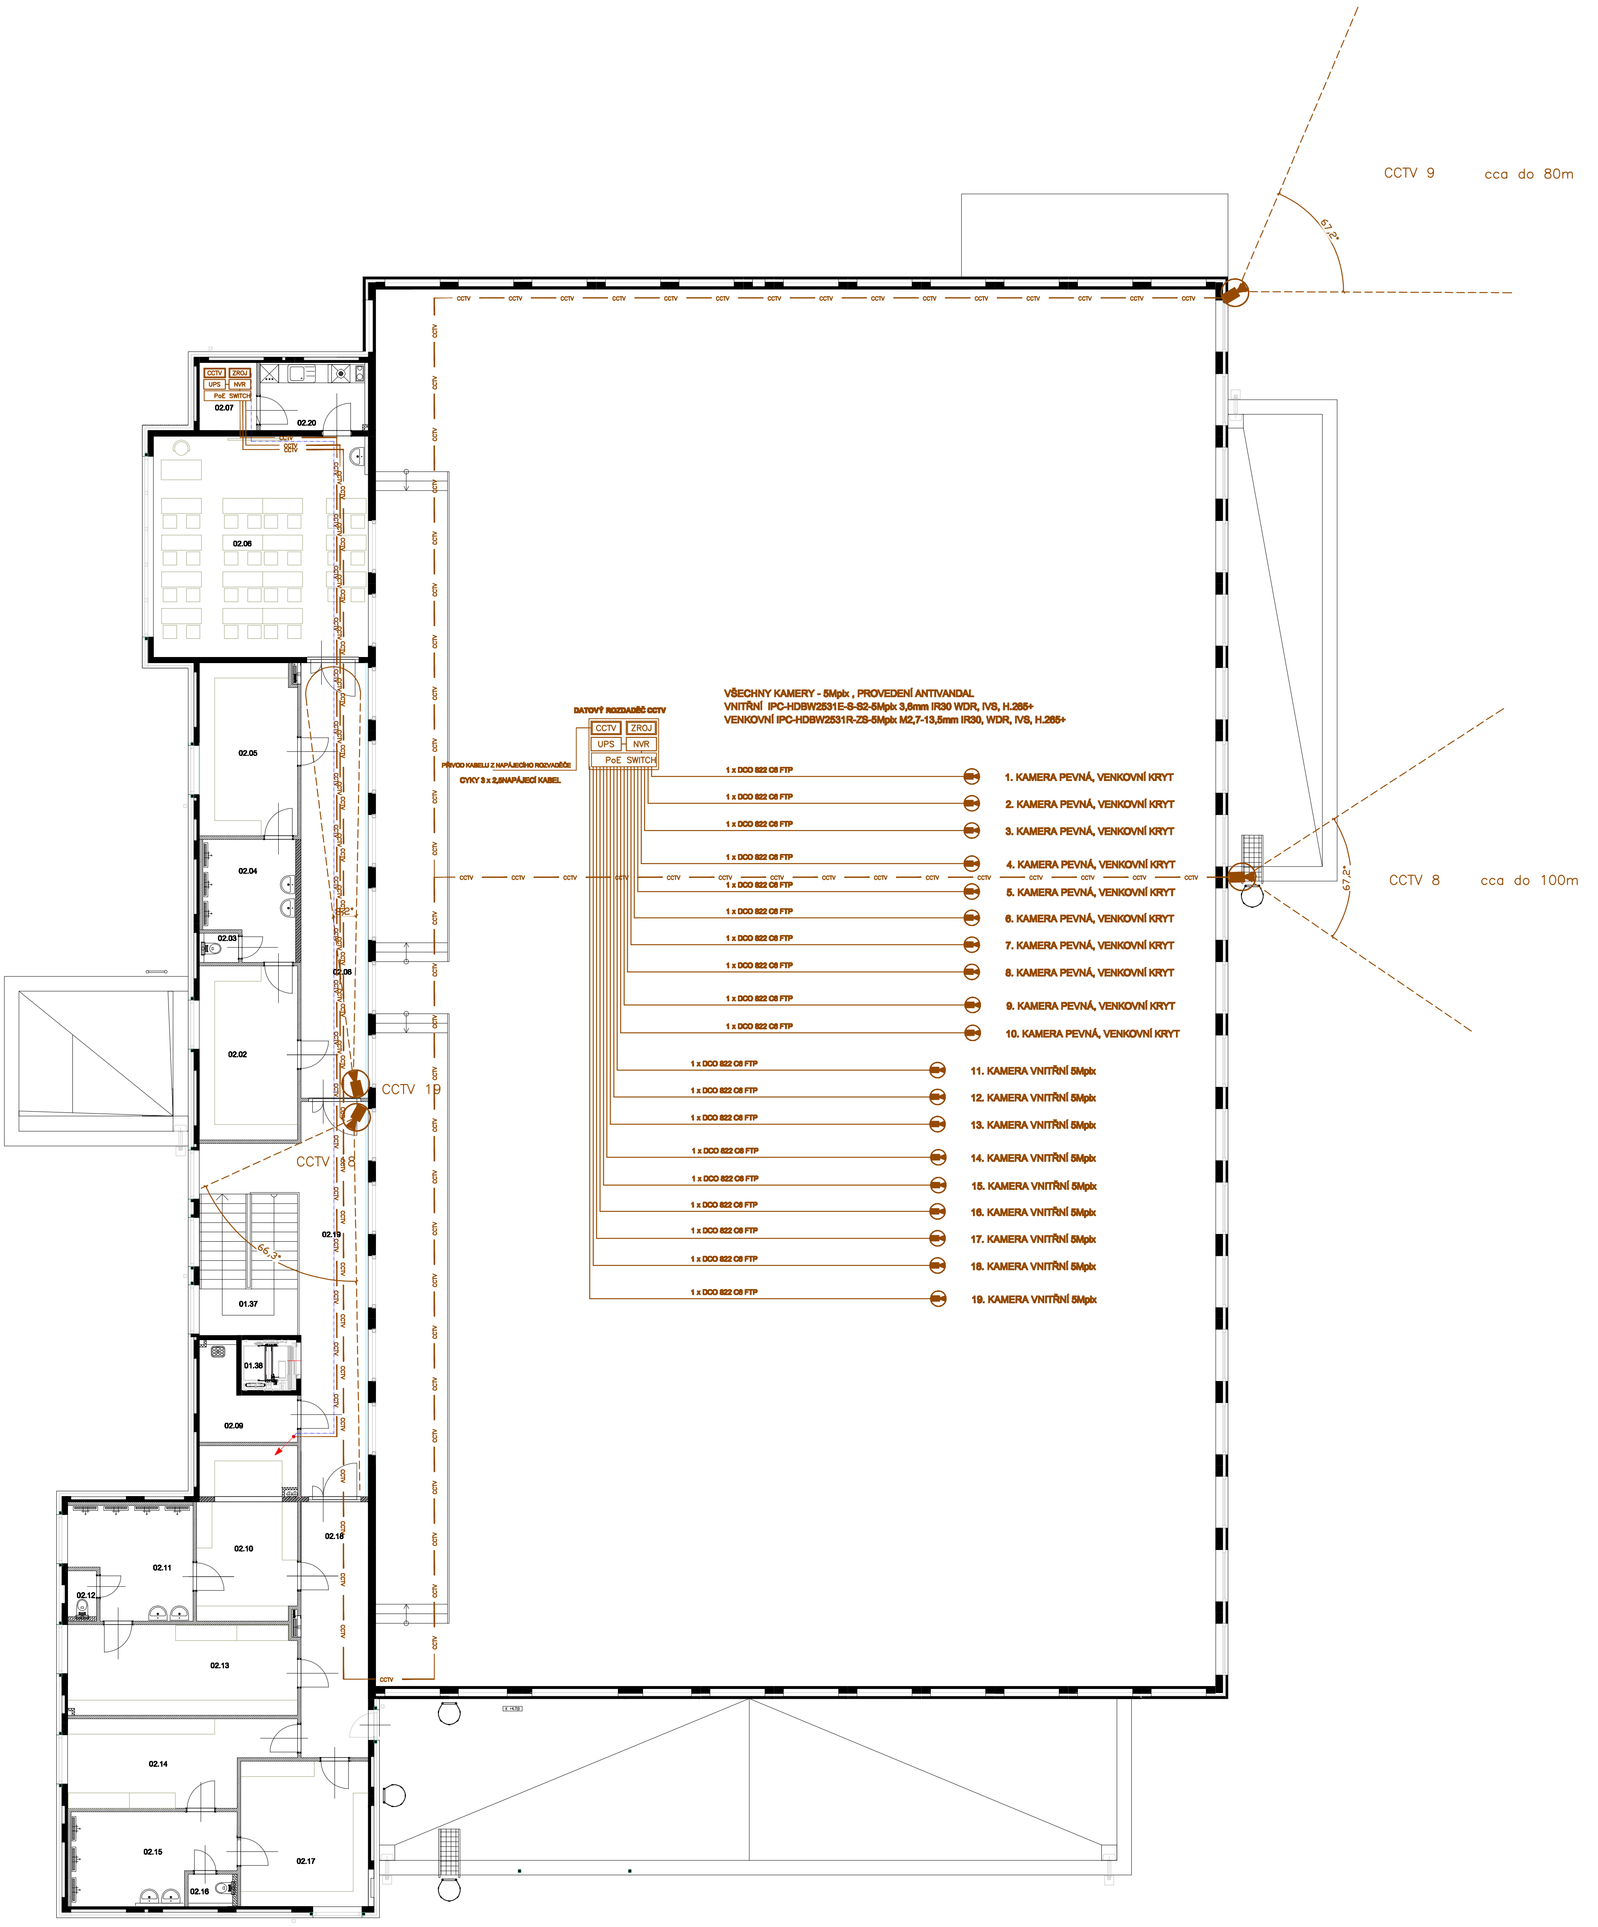

GENERÁLNÍ PROJEKTANT: SPORTOVNÍ PROJEKTY – IČO: 27 06 06 59
AUTOŘI: ING.ARCH. V. DROBNÝ
ING.ARCH. M. KABRIEL

SPORTOVNÍ PROJEKTY
SPOL.S R.O. SOKOLOVSKÁ 9/95 PRAHA 8

PROFESE
ELEKTRO

VYPRACOVAL: JIŘÍ TOMAN
KONTROLA: JIŘÍ TOMAN
HIP: ING. P. HRUSCHKA

JIŘÍ TOMAN–PROJEKTIM
STRAČENSKÁ 614, ŠTĚTÍ
IČ: 627 74 271

AKCE
TĚLOCVIČNA V ULICI JÍVANSKÁ
HORNÍ POČERNICE

DOKUMENTACE: DPS
DATUM: 06/2020
ČÁST DOKUM.: D–SO–02.7

ČÁST
SO–02.7 ELEKTRO

MĚŘÍTKO: 1:100
ČÍSLO PARÉ:
ČÍSLO PŘÍLOHY: 13

VÝKRESOVÁ DOKUMENTACE
DISPOZICE 1.NP – SLABOPROUD – CCTV

DOKUMENTACI LZE UŽÍVAT POUZE VE SMYSLU PŘÍSLUŠNÉ SMLOUVY O DÍLO. VÝKRES, ČI JEHO ČÁST, MŮŽE BÝT KOPÍROVÁN NEBO JINÝM ZPŮSOBEM ROZŠIŘOVÁN POUZE PO PŘEDCHOZÍM SOUHLASU