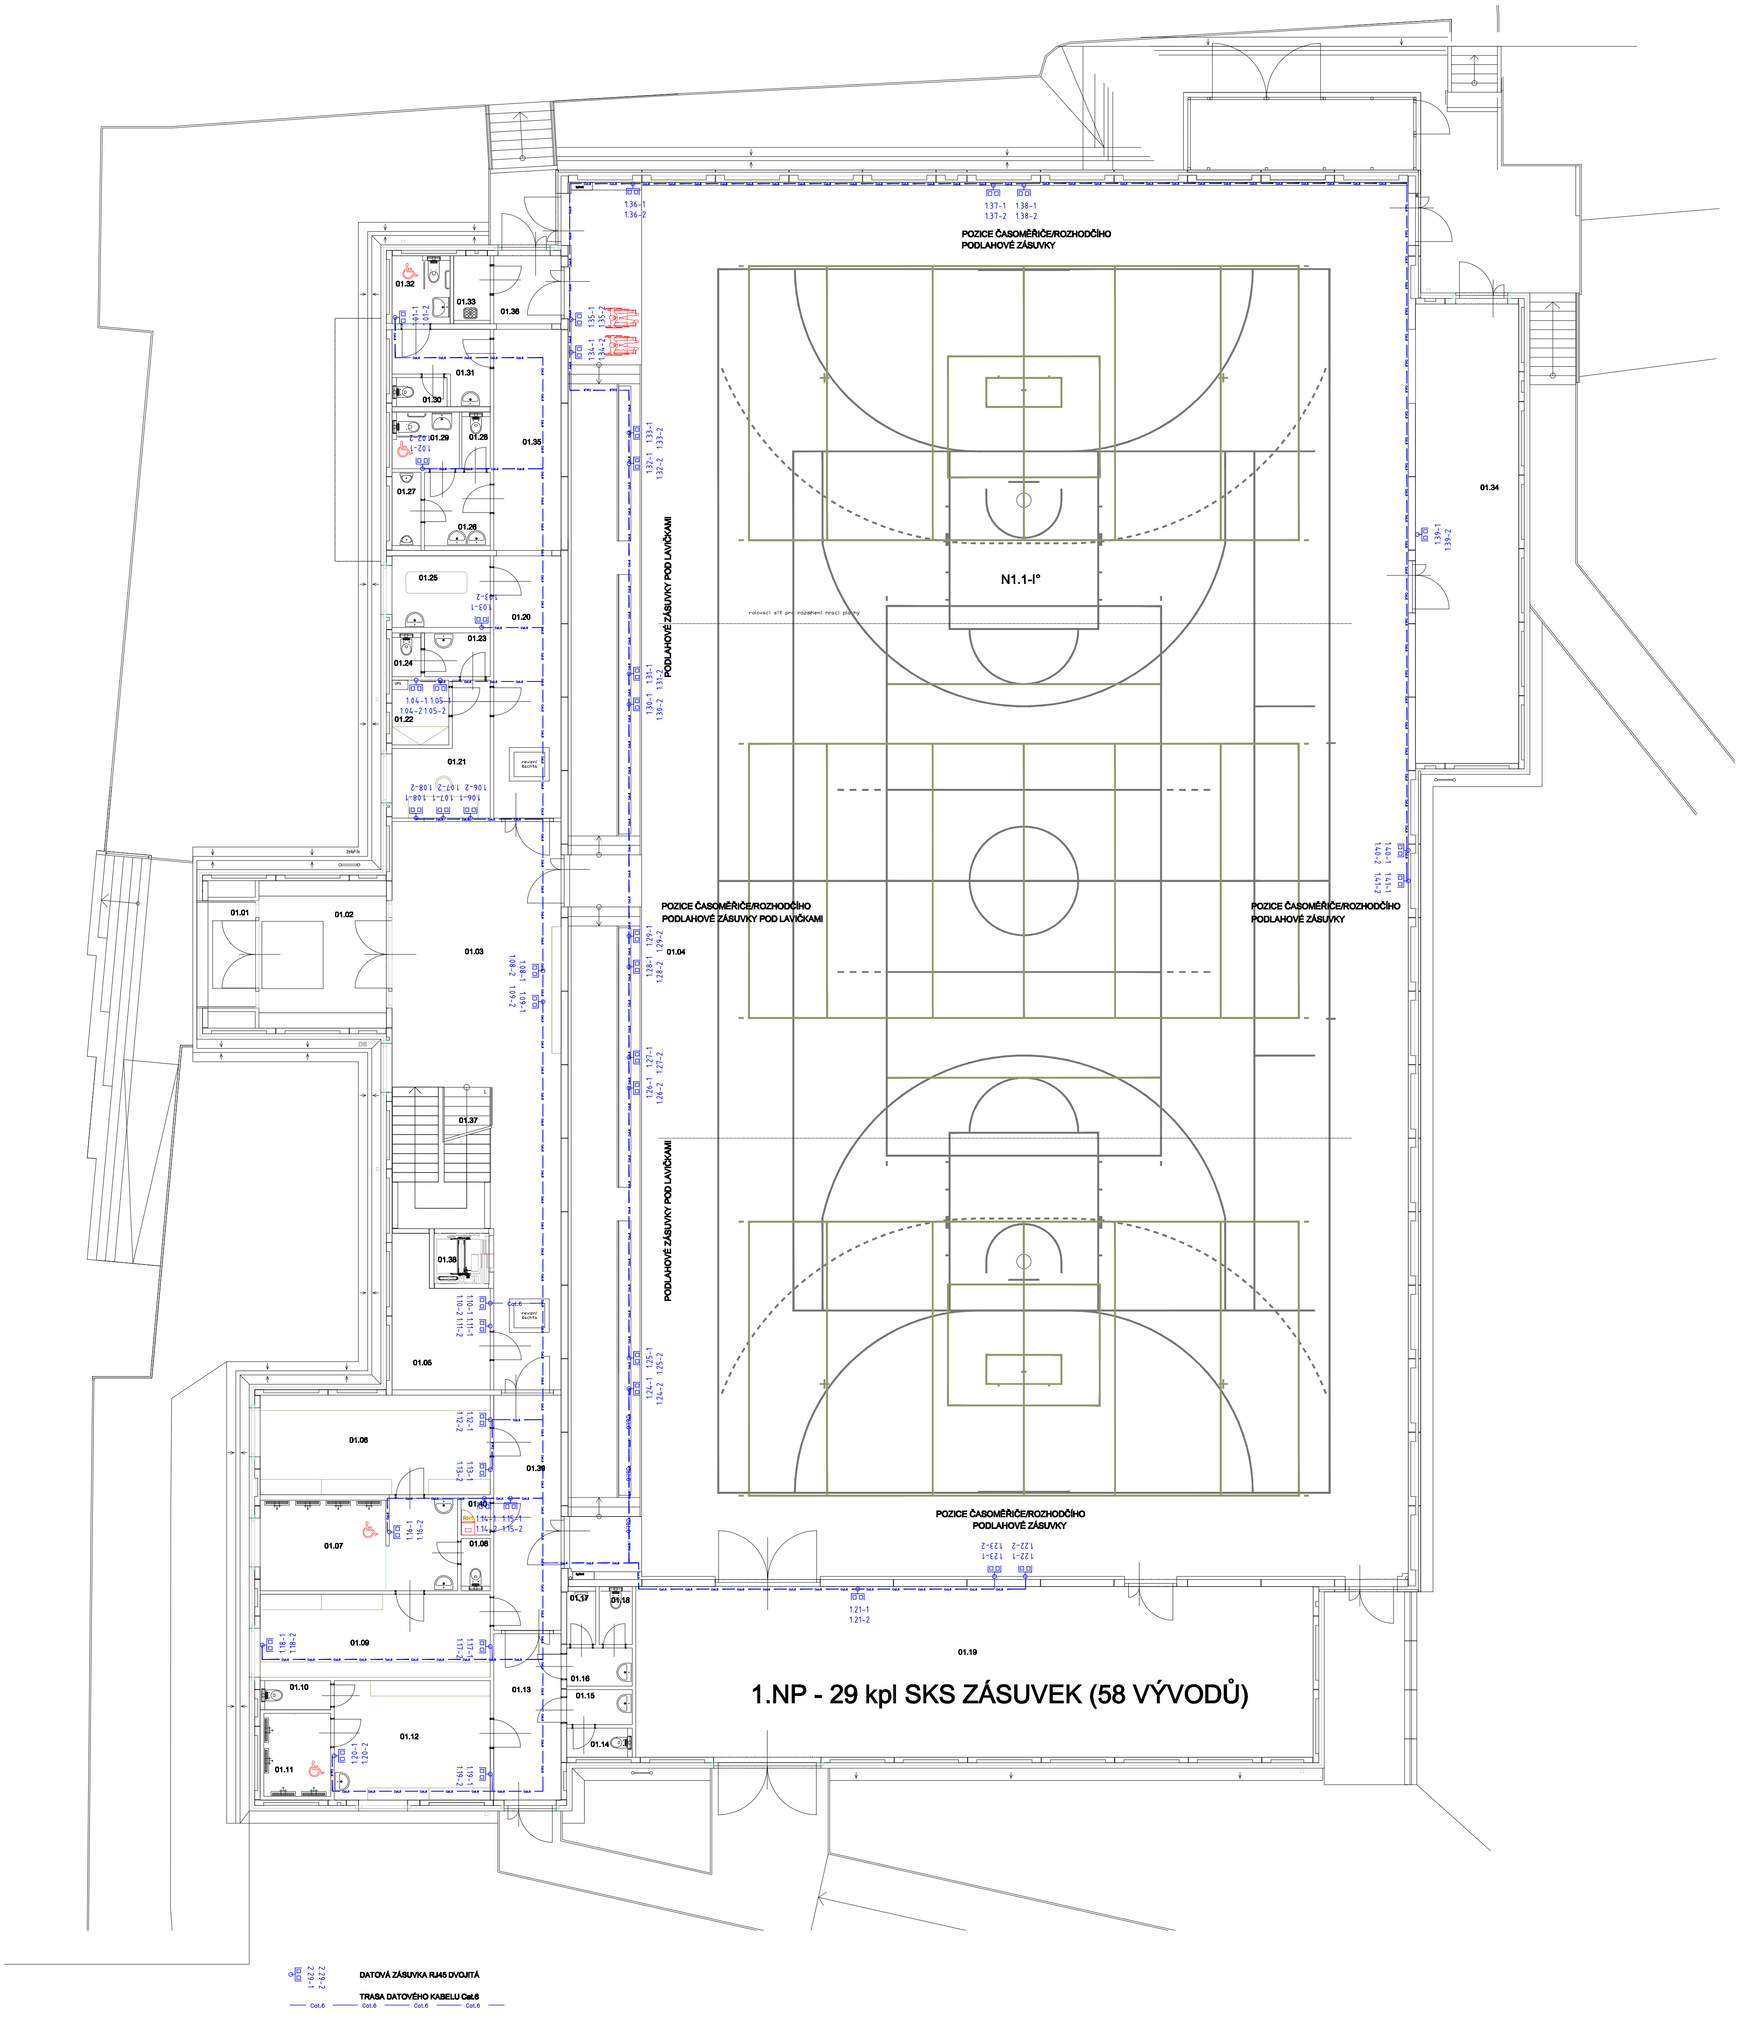

GENERÁLNÍ PROJEKTANT: SPORTOVNÍ PROJEKTY – IČO: 27 06 06 59 AUTOŘI: ING.ARCH. V. DROBNÝ ING.ARCH. M. KABRIEL	SPORTOVNÍ PROJEKTY SPOL. S R.O. SOKOLOVSKÁ 67/69 PRAHA 8
PROFESE: ELEKTRO VYPRACOVAL: JIŘÍ TOMAN KONTROLA: JIŘÍ TOMAN HIP: ING. P. HRUSCHKA	JIŘÍ TOMAN–PROJEKTIM STRAČENSKÁ 614, ŠTĚTÍ IČ: 627 74 271
AKCE: TĚLOCVIČNA V ULICI JÍVANSKÁ HORNÍ POČERNICE	DOKUMENTACE: DPS DATUM: 06/2020 ČÁST DOKUM.: D–SO–02.7
ČÁST: SO–02.7 ELEKTRO	MĚŘÍTKO: 1:100
VÝKRESOVÁ DOKUMENTACE DISPOZICE 1.NP – SLABOPROUD – SKS	ČÍSLO PARÉ: ČÍSLO PŘÍLOHY: 14

DOKUMENTACI LZE UŽÍVAT POUZE VE SMYSLU PŘÍSLUŠNÉ SMLOUVY O DÍLO. VÝKRES, ČI JEHO ČÁST, MŮŽE BÝT KOPÍROVÁN NEBO JINÝM ZPŮSOBEM ROZŠIŘOVÁN POUZE PO PŘEDCHOZÍM SOUHLASU