


W1
CYKY 5x6
L=2m, F
dUwl=0,08/0,1/0,08%;
Iwl=28,8/28,8/28,62/Ni2,27A
(THDI=10,0%)
IP3P=10,8kA
K5 = 1
dUnode=0,78/0,81/1,1%;
Ik3P*=7,0kA
Ik1P*=3,3kA

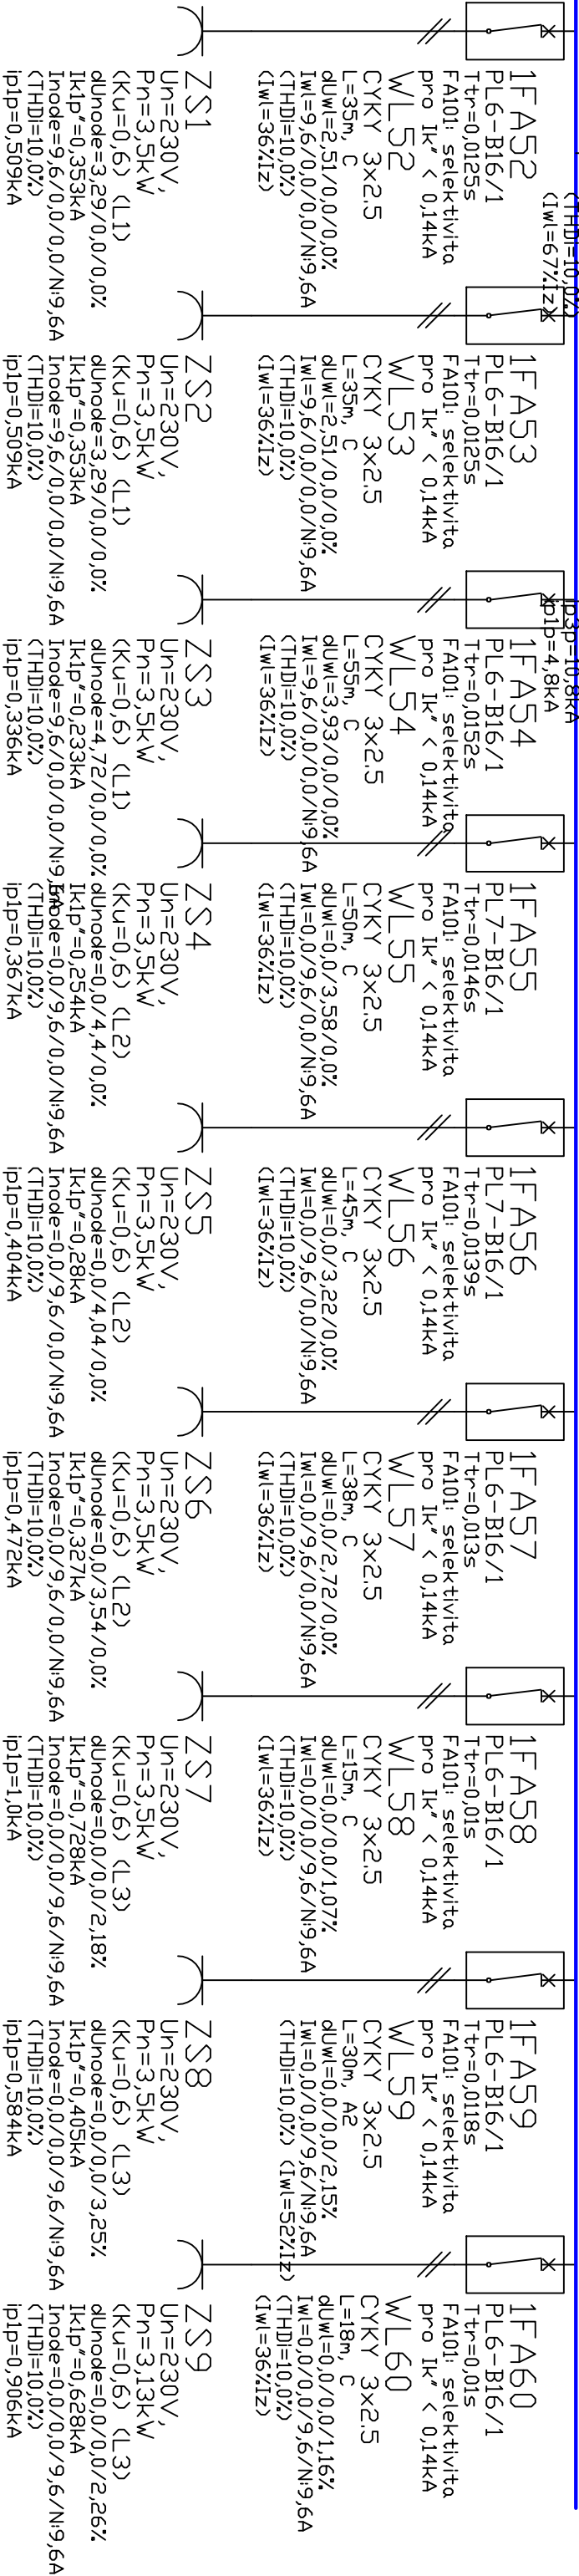

PROFES ELEKTRO		JIŘÍ TOMAN-PROJEKTIM STRAČENSKÁ 614, ŠTĚTÍ IČ: 627 74 271	
VYPRACOVAL: JIŘÍ TOMAN			
KONTROLA: JIŘÍ TOMAN			
HIP: ING. P. HRUSCHKA			
AKCE			
TĚLOCVIČNA V ULICI JÍVANSKÁ		DOKUMENTACE	
HORNÍ POČERNICE		DPS	
část		DATUM	
SO-02.7 ELEKTRO		06/2020	
VÝKRESOVÁ DOKUMENTACE		ČÁST DOKUM.	
ROZVADĚČ RH1 – VÝPOČTY		D-SO-02.7	
část		MĚŘITKO	
SO-02.7 ELEKTRO		---	
VÝKRESOVÁ DOKUMENTACE		ČÍSLO PARÉ	
ROZVADĚČ RH1 – VÝPOČTY		ČÍSLO PŘÍLOHY	
DOKUMENTACI LZE UŽÍVAT POUZE VE SMYSLU PŘÍSLUŠNÉ SMLOUVY O DÍLO, VÝKRES, ČI JEHO ČÁSTI, MUŽE BÝT KOPÍROVÁN NEBO JINÝM ZPŮSOBEM ROZŠÍŘOVÁN POUZE PO PŘEDCHOZÍM SOUHLASU		39	