



R02


PRO SPÍNÁNÍ IMPULSNÍCH RELÉ
-K01 ÷ -K04 BUDOU POUŽITY
TLAČÍTKA ŘÁZENÍ1/0
(BEZ ARETACE)

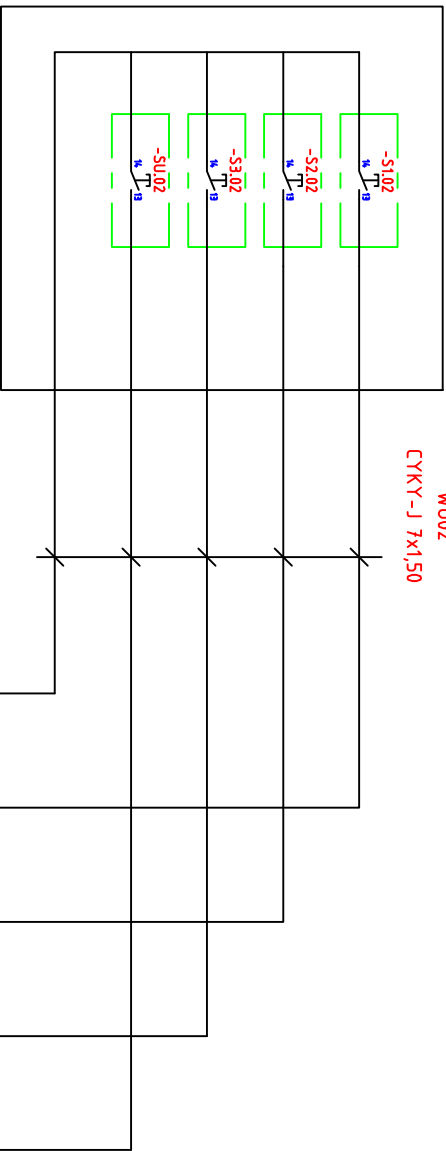

R03

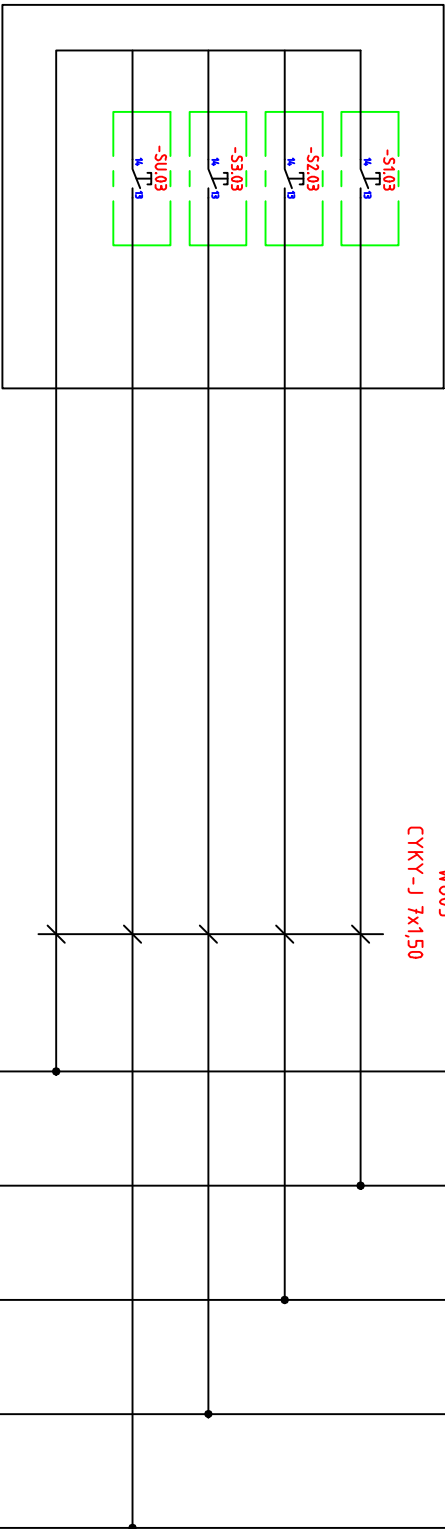

R01

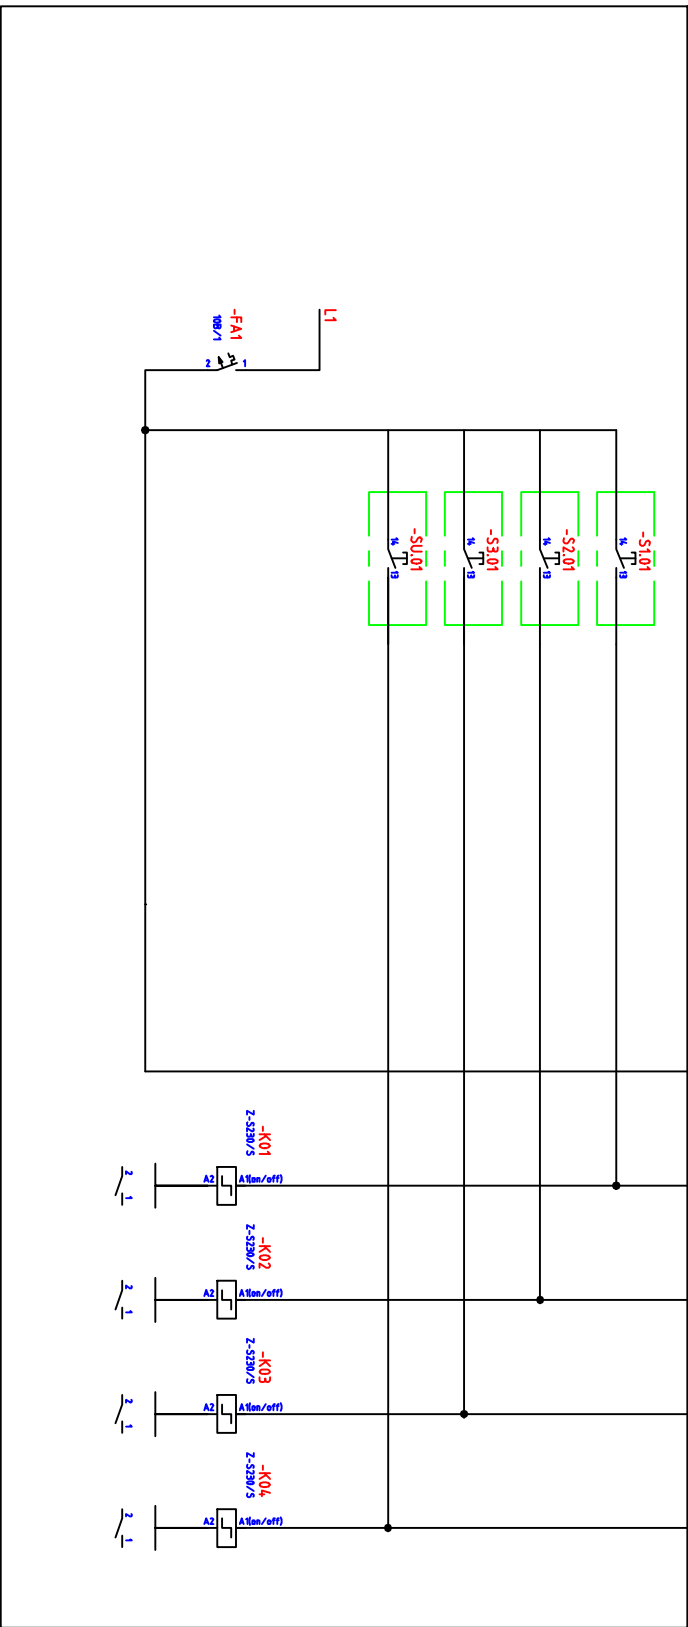

PROJESE		ELEKTRO	
VYPRACOVAL: JIŘÍ TOMAN		JIŘÍ TOMAN-PROJEKTIM	
KONTROLA: JIŘÍ TOMAN		STRAČENSKÁ 614, ŠTĚTÍ	
HIP: ING. P. HRUSCHKA		IČ: 627 74 271	
AKCE		DOKUMENTACE	
TĚLOCVIČNA V ULICI JÍVANSKÁ		DPS	
HORNÍ POČERNICE		DATUM	
06/2020		ČÁST DOKUM.	
D-50-02.7		MĚŘITKO	
SO-02.7 ELEKTRO		ČÍSLO PRÁČE	
VÝKRESOVÁ DOKUMENTACE		ČÍSLO PRÍLOHY	
ZAPOJENÍ ROZVADĚČŮ OSVĚTLENÍ R01, R02, R03		51	
DOKUMENTACI LZE UŽÍVAT POUZE VE SMYSLU PŘÍSLUŠNÉ SMLOUVY O DÍLO. VÝKRES, ČI JEHO ČÁST, NEMŮŽE BÝT KOPÍROVÁN NEBO JINÝM ZPŮSOBEM ROZŠÍŘOVÁN POUZE PO PŘEDCHOZÍM SOUHLASU			