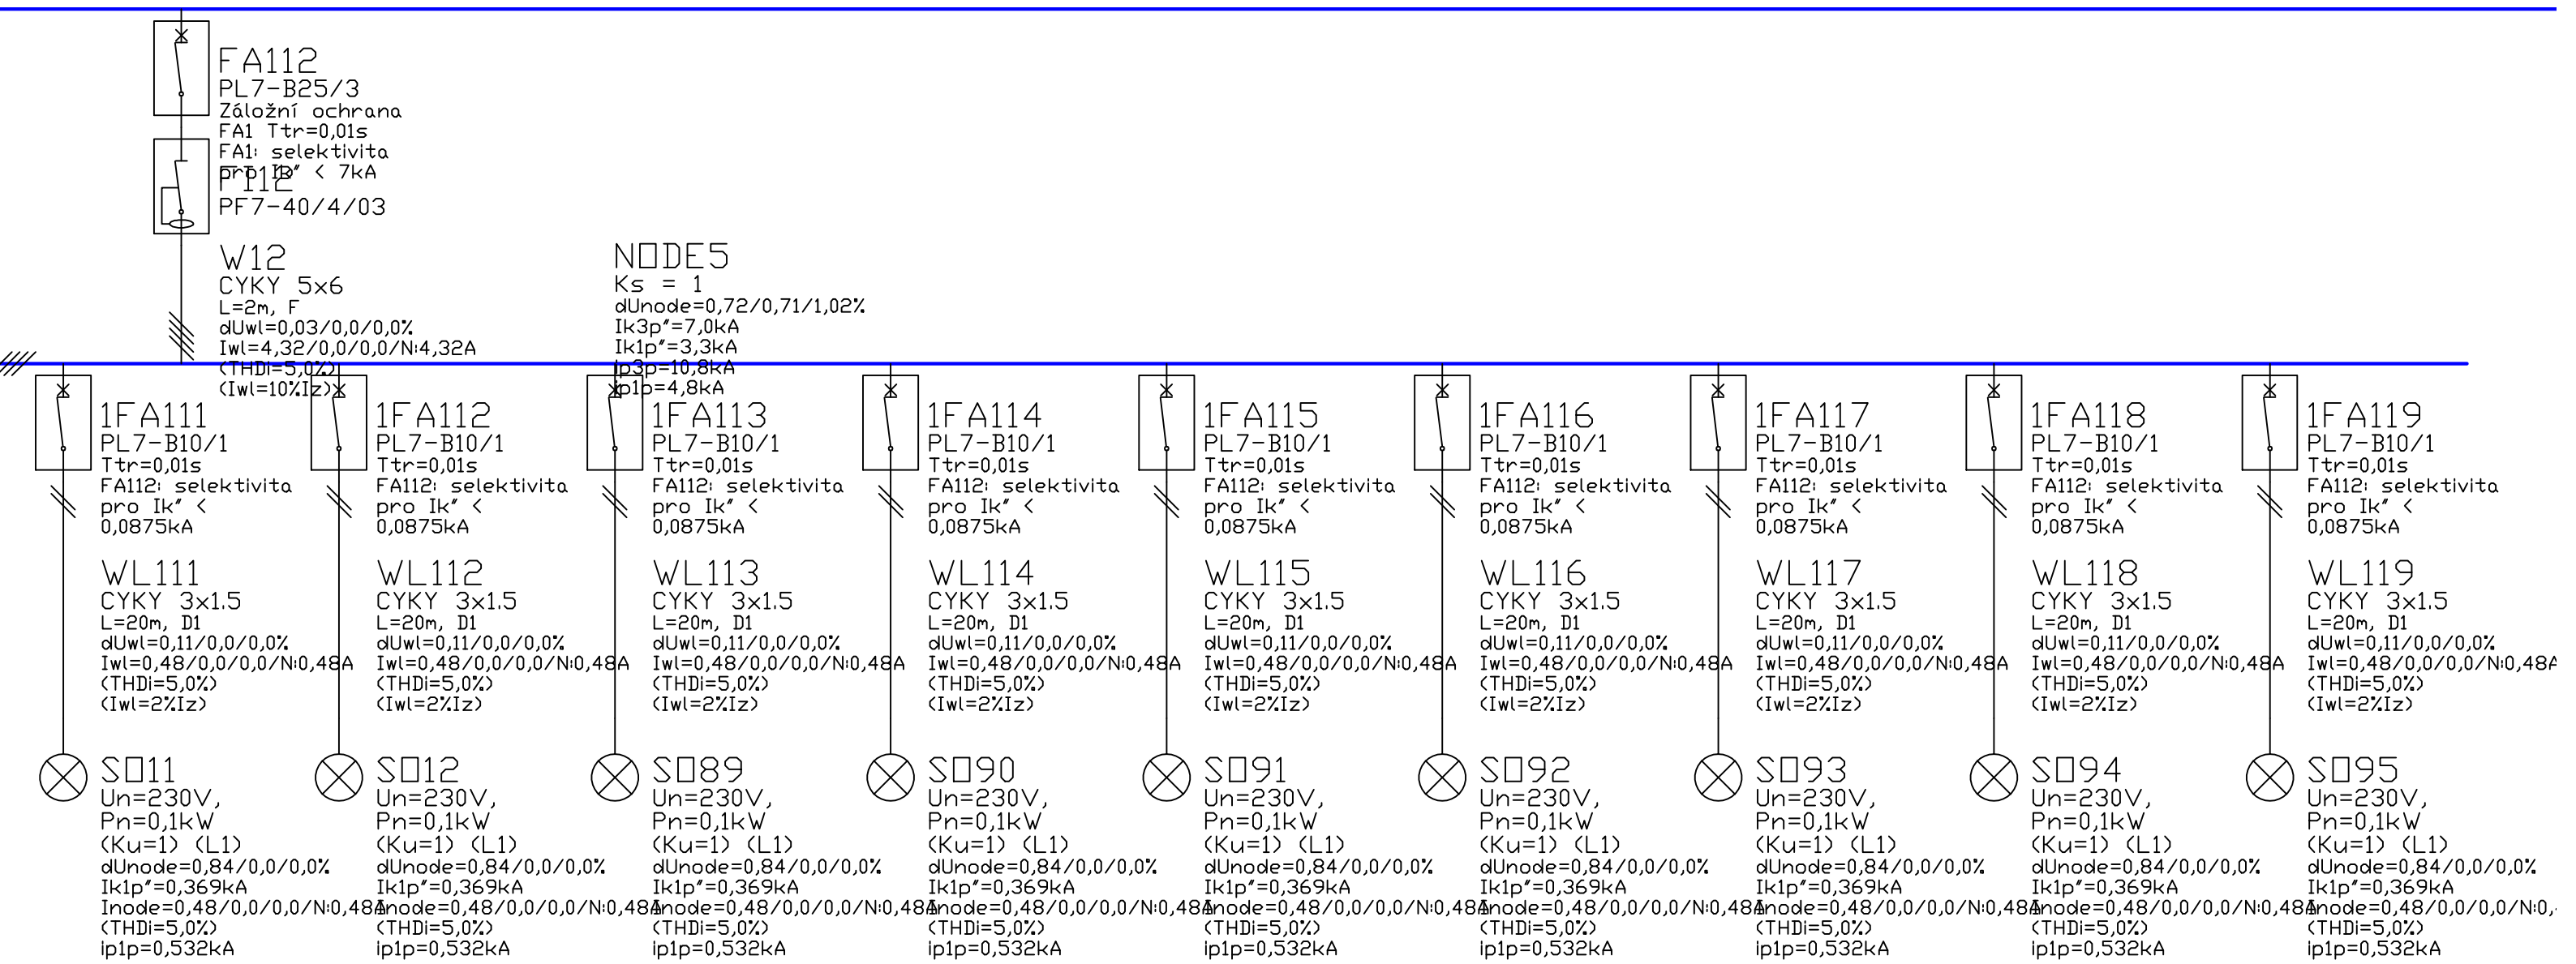

PROFESE ELEKTRO			JIŘÍ TOMAN–PROJEKTIM STRAČENSKÁ 614, ŠTĚTÍ IČ: 627 74 271
VYPRACOVAL:	JIŘÍ TOMAN		
KONTROLA:	JIŘÍ TOMAN		
HIP:	ING. P. HRUSCHKA		
AKCE TĚLOCVIČNA V ULICI JÍVANSKÁ HORNÍ POČERNICE		DOKUMENTACE	DPS
		DATUM	06/2020
		ČÁST DOKUM.	D–SO–02.7
ČÁST SO–02.7 ELEKTRO		MĚŘÍTKO	---
VÝKRESOVÁ DOKUMENTACE ROZVADĚČ RH1 – VÝPOČTY		ČÍSLO PARÉ	ČÍSLO PŘÍLOHY 43

DOKUMENTACI LZE UŽÍVAT POUZE VE SMYSLU PŘÍSLUŠNÉ SMLOUVY O DÍLO. VÝKRES, ČI JEHO ČÁST, MŮŽE BÝT KOPÍROVÁN NEBO JINÝM ZPŮSOBEM ROZŠIŘOVÁN POUZE PO PŘEDCHOZÍM SOUHLASU