


BLOKOVÉ SCHÉMA SYSTÉMU
EPS

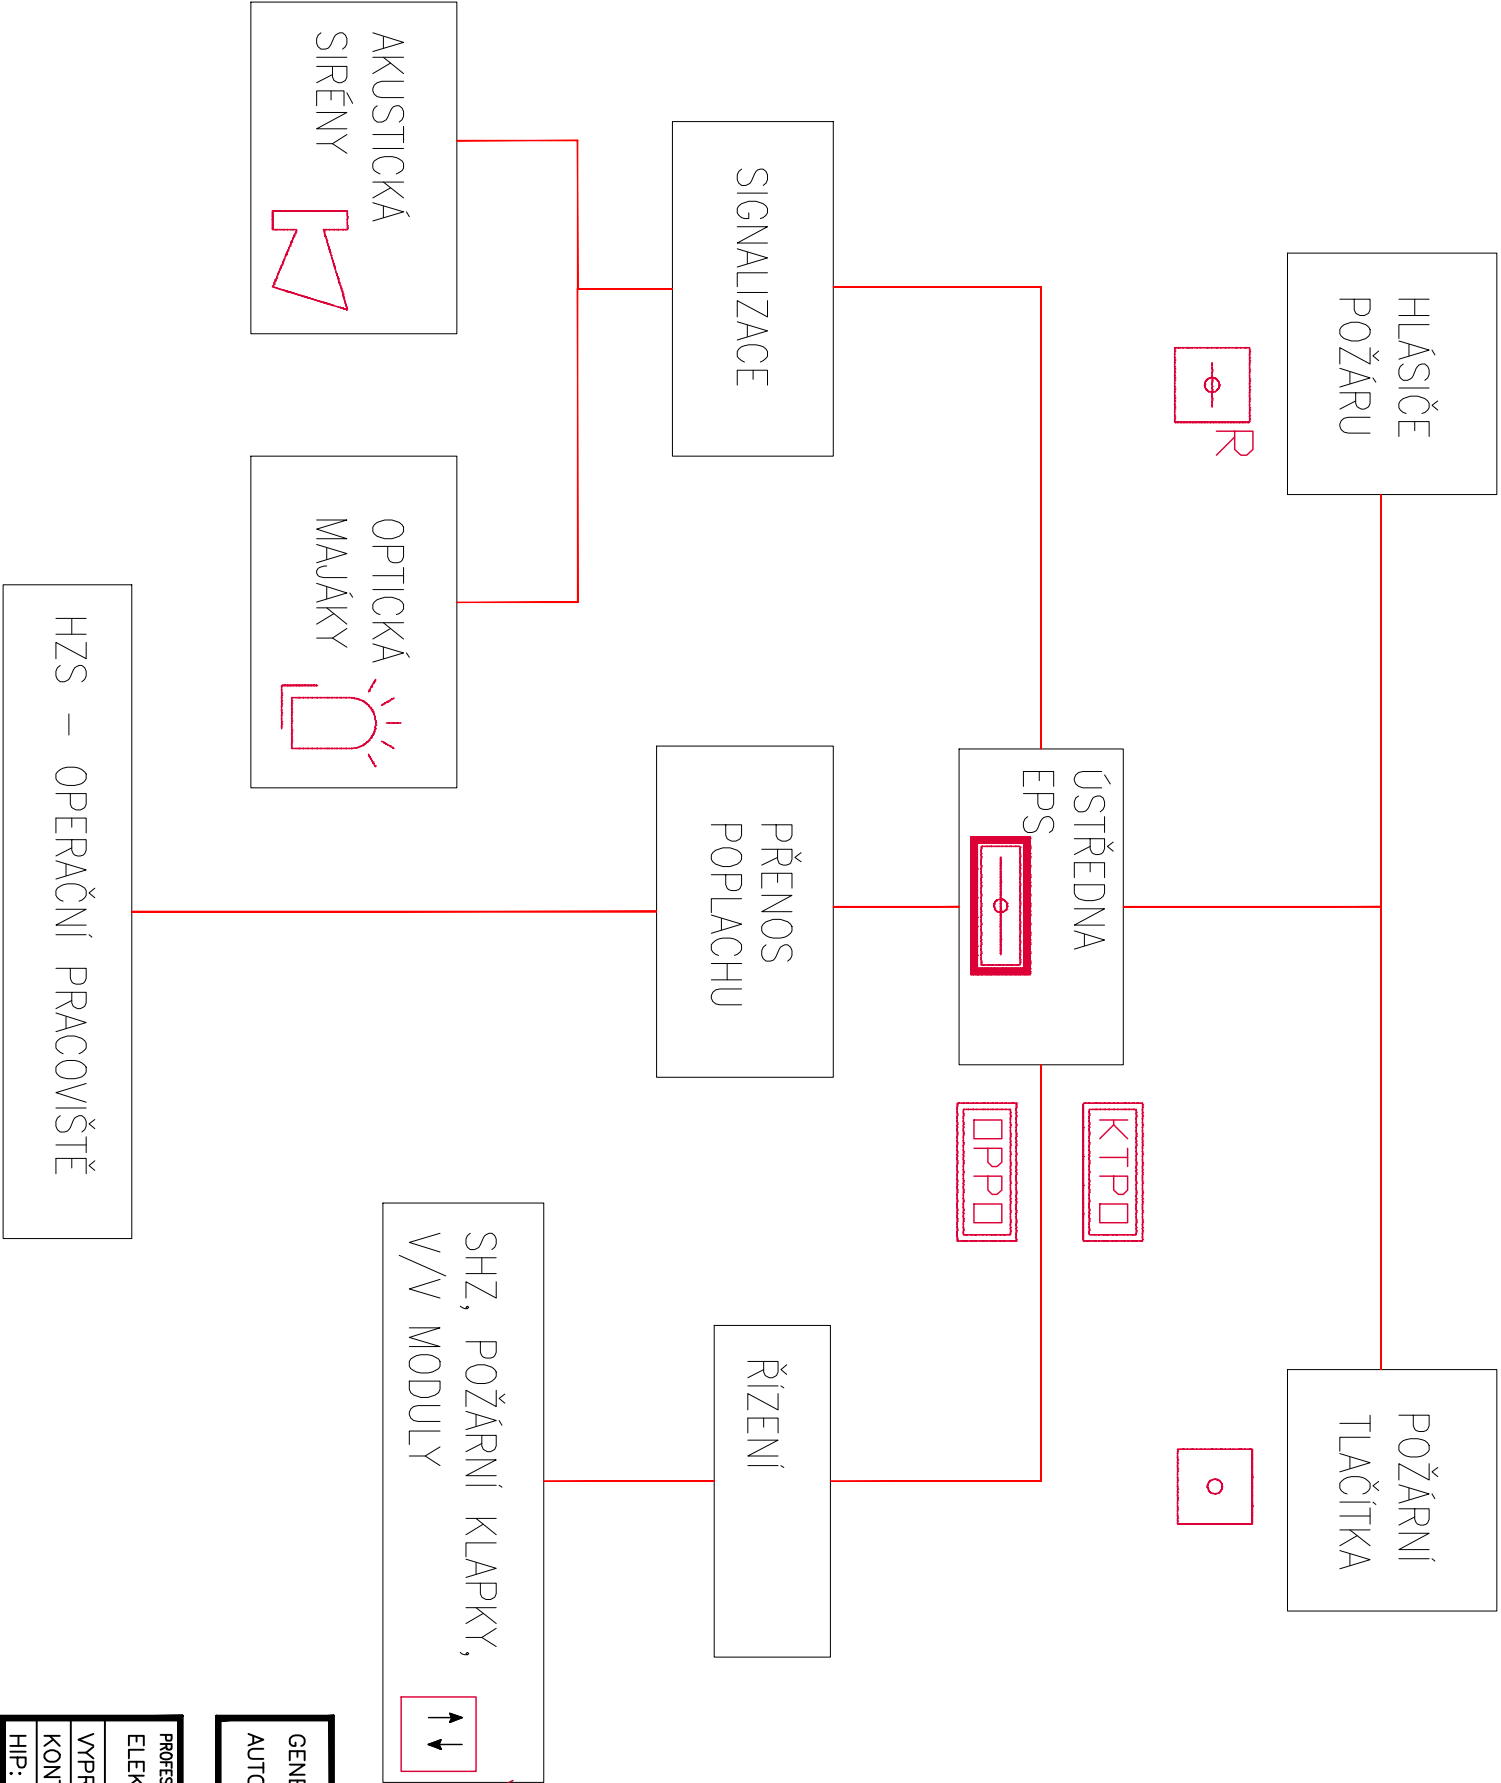

LEGENDA EPS

ÚSTŘEDNA EPS

KLÍČOVÝ TREZOR POŽÁRNÍ OCHRANY

PANEL POŽÁRNÍ OCHRANY

MAJÁK TĚŽKÝ

V/V HLÁSIČ

SIRENA

TLAČÍTKOVÝ HLÁSIČ

OK HLÁSIČ

PROJESE ELEKTRO		SPORTOVNÍ PROJEKTY SPOL.S.R.O. SOKOLOVSKÁ 9/5 PRAHA 6	
VYPRACOVAL: JIŘÍ TOMAN			
KONTROLA: JIŘÍ TOMAN			
HIP: ING. P. HRUSCHKA			
AKCE			
TĚLOCVIČNA V ULICI JIVANSKÁ		JIŘÍ TOMAN-PROJEKTIM STRAČENSKÁ 614, ŠTĚTÍ IČ: 627 74 271	
HORNÍ POČERNICE		DOKUMENTACE DPS	
ČÁST		DATUM 06/2020	
SO-02.7 ELEKTRO		ČÁST DOKUM. D-SO-02.7	
VÝKRESOVÁ DOKUMENTACE		MĚŘÍTKO ---	
BLOKOVÉ SCHÉMA EPS		ČÍSLO PŘÍLOHY 53	
DOKUMENTACI LZE UŽÍVAT POUZE VE SMYSLU PŘÍSLUŠNÉ SMLOUVY O DÍLO. VÝKRES, ČI JEHO ČÁST, NEMŮŽE BÝT KOPÍROVÁN NEBO JINAK ZPŮSOBEM ROZŠÍŘOVÁN POUZE PO PŘEDCHOZÍM SOUHLASU			

GENERÁLNÍ PROJEKTANT: SPORTOVNÍ PROJEKTY – IČO: 27 06 06 59		SPORTOVNÍ PROJEKTY SPOL.S.R.O. SOKOLOVSKÁ 9/5 PRAHA 6	
AUTORŮ: ING.ARCH. V. DROBNÝ ING.ARCH. M. KABRIEL			