



ETAPA I

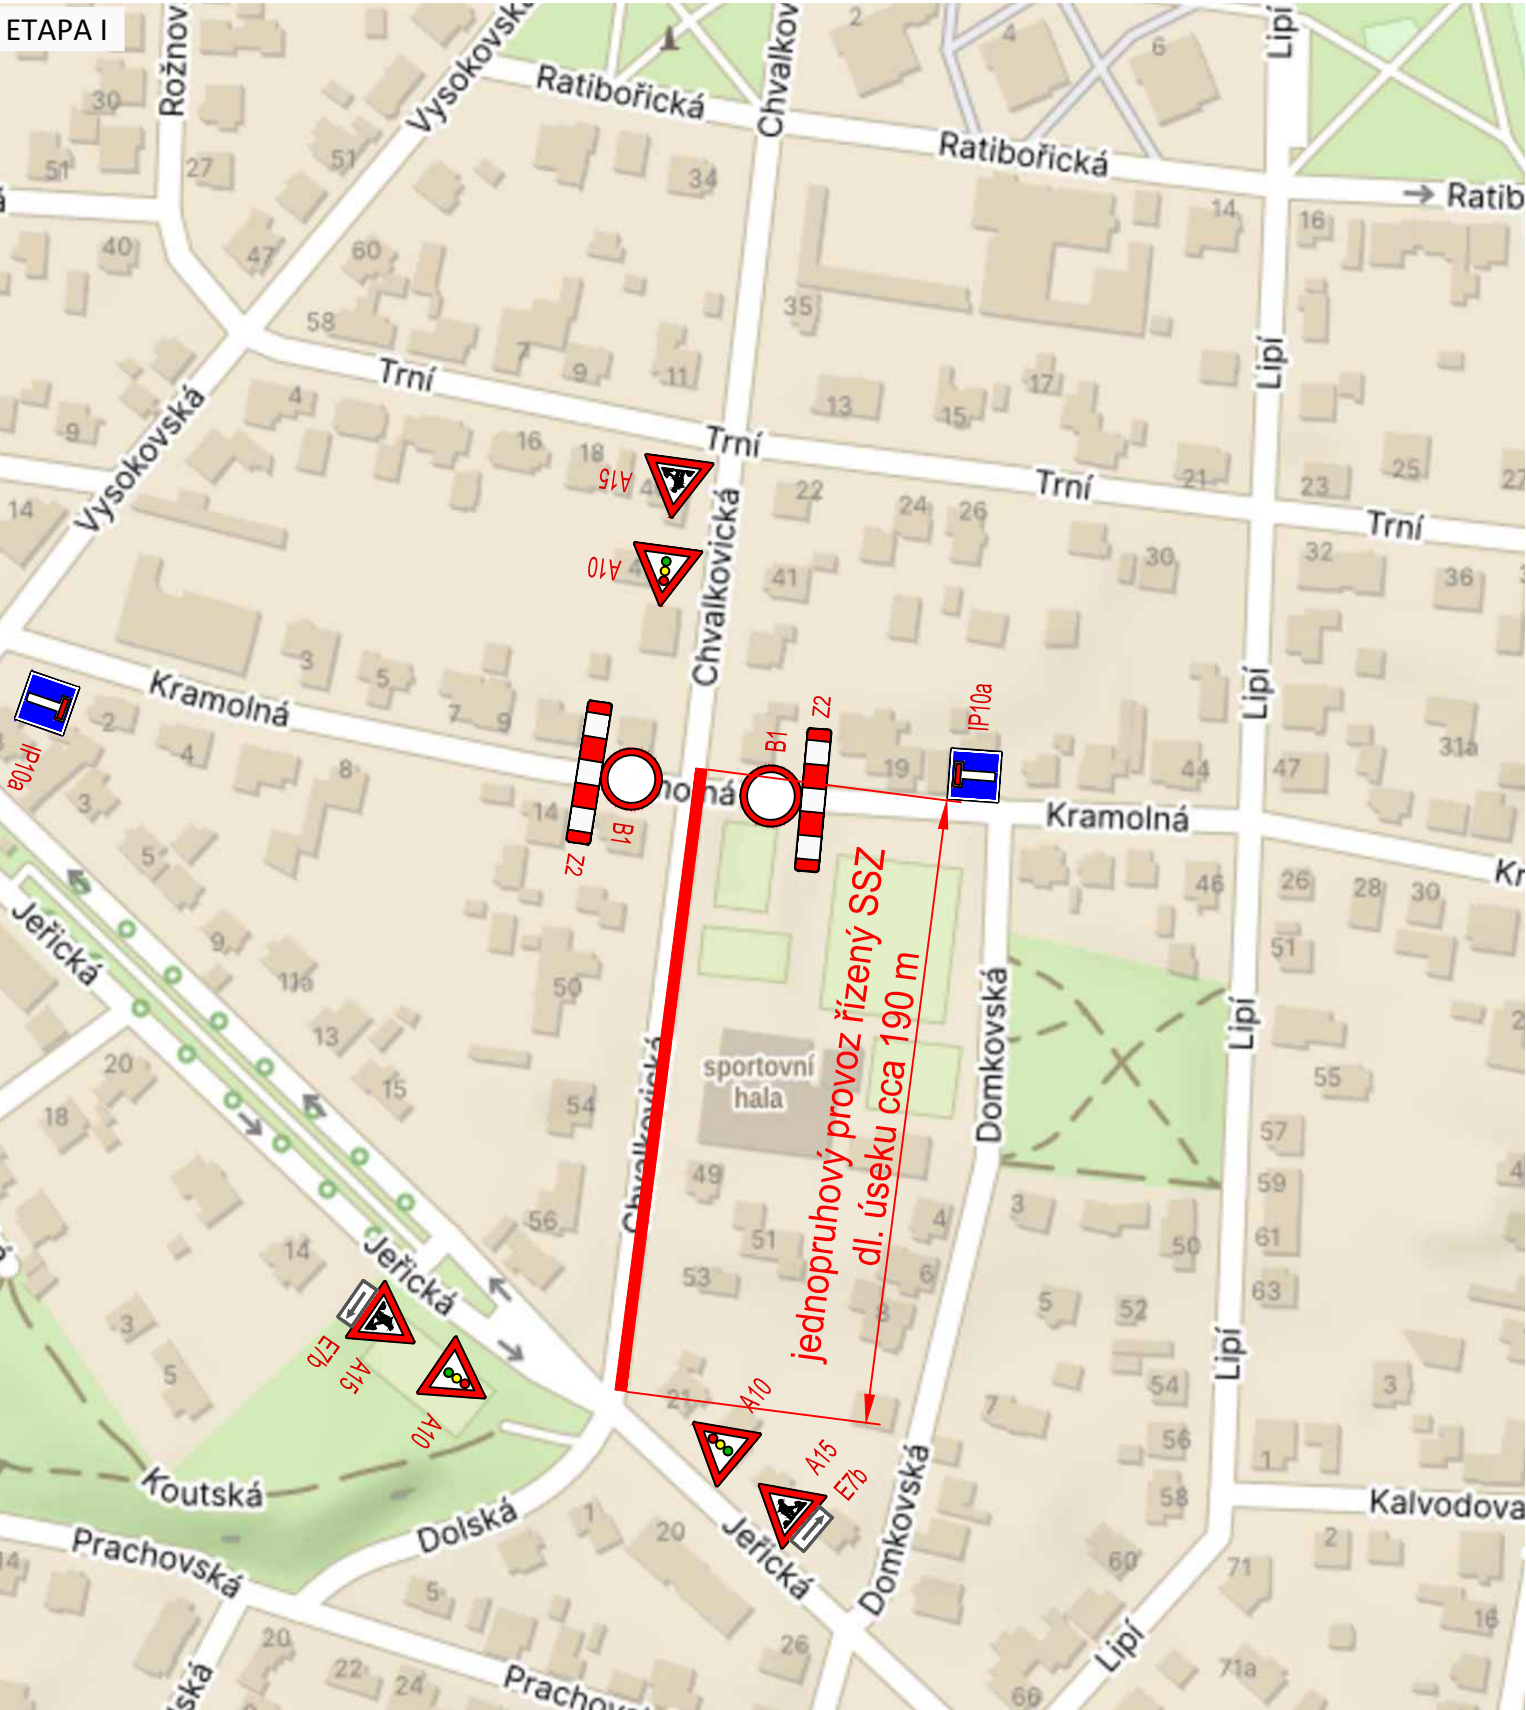

ETAPA II

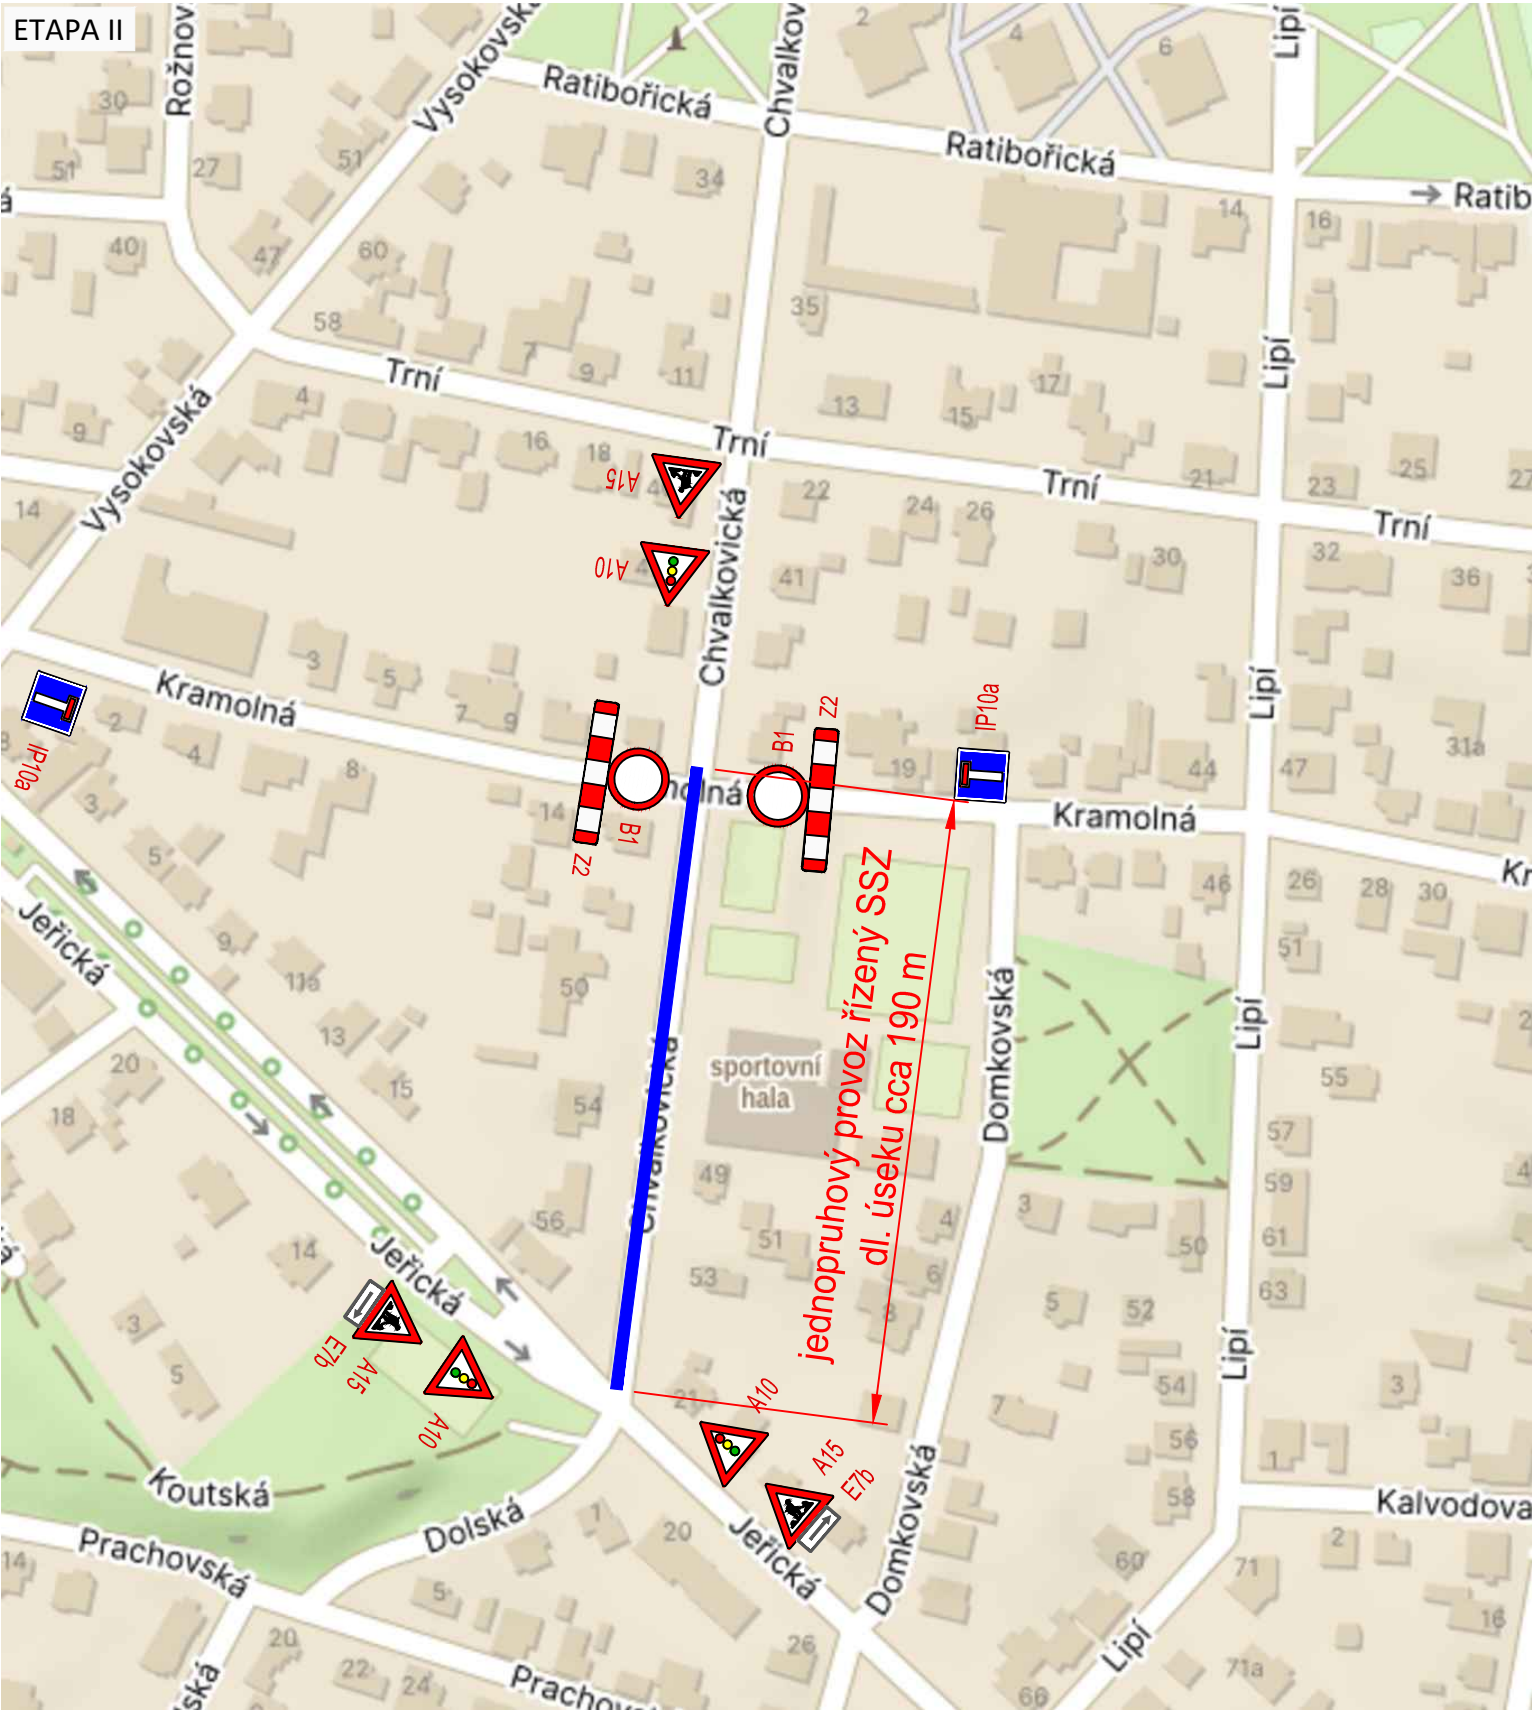

Před zahájením zemních prací vytýčit všechny inženýrské sítě a dodržovat podmínky jejich správců! Zákres inženýrských sítí neslouží jako vytyčovací výkres, kabely nutno vytýčit a jejich hloubkové a směrové uložení ověřit sondami!

Souřadnicový systém: S-JTSK

Výškový systém: BPV

<div><div><div></div><div>NDCon</div></div><div><div>NDCon s.r.o.</div><div>Zlatnická 10/1582, 110 00 Praha 1, Česká republika, tel.: +420 251 019 231, IČ: 64939511, DIČ: CZ64939511</div></div></div>		
Investor:	MČ Praha 20, Jívanská 647, 193 21 Praha - Horní Počernice	Datum: 06/2024
Název akce:	Oprava části ulice Chvalkovská	Měřitko: -
		Č. zakázky: 458/24-2
Název přílohy:	DIO - etapy I a II	Formát: 420x297
		Č. přílohy: 4.