



ETAPA III

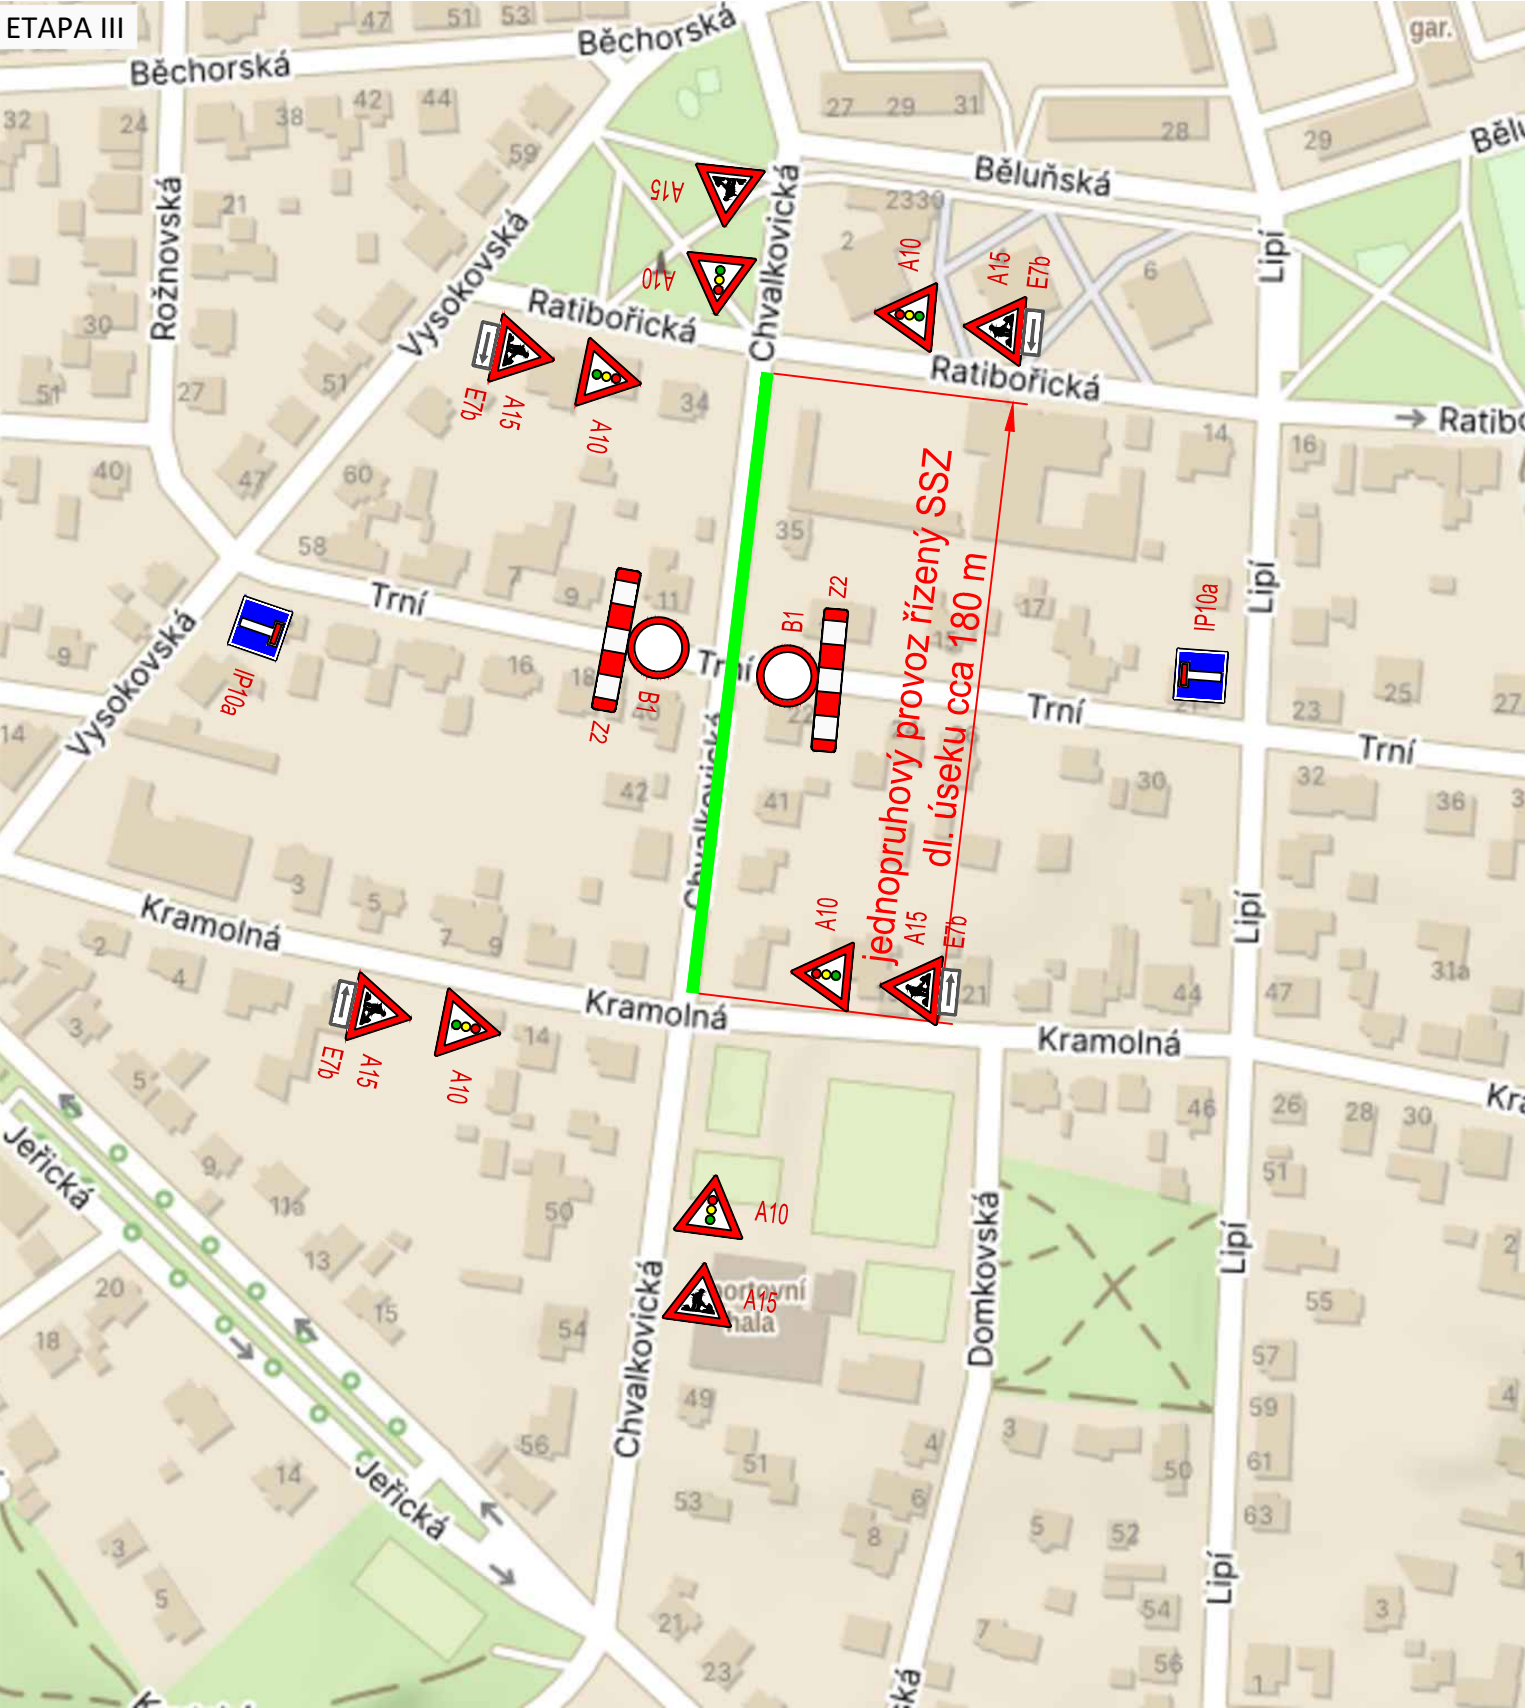


ETAPA IV

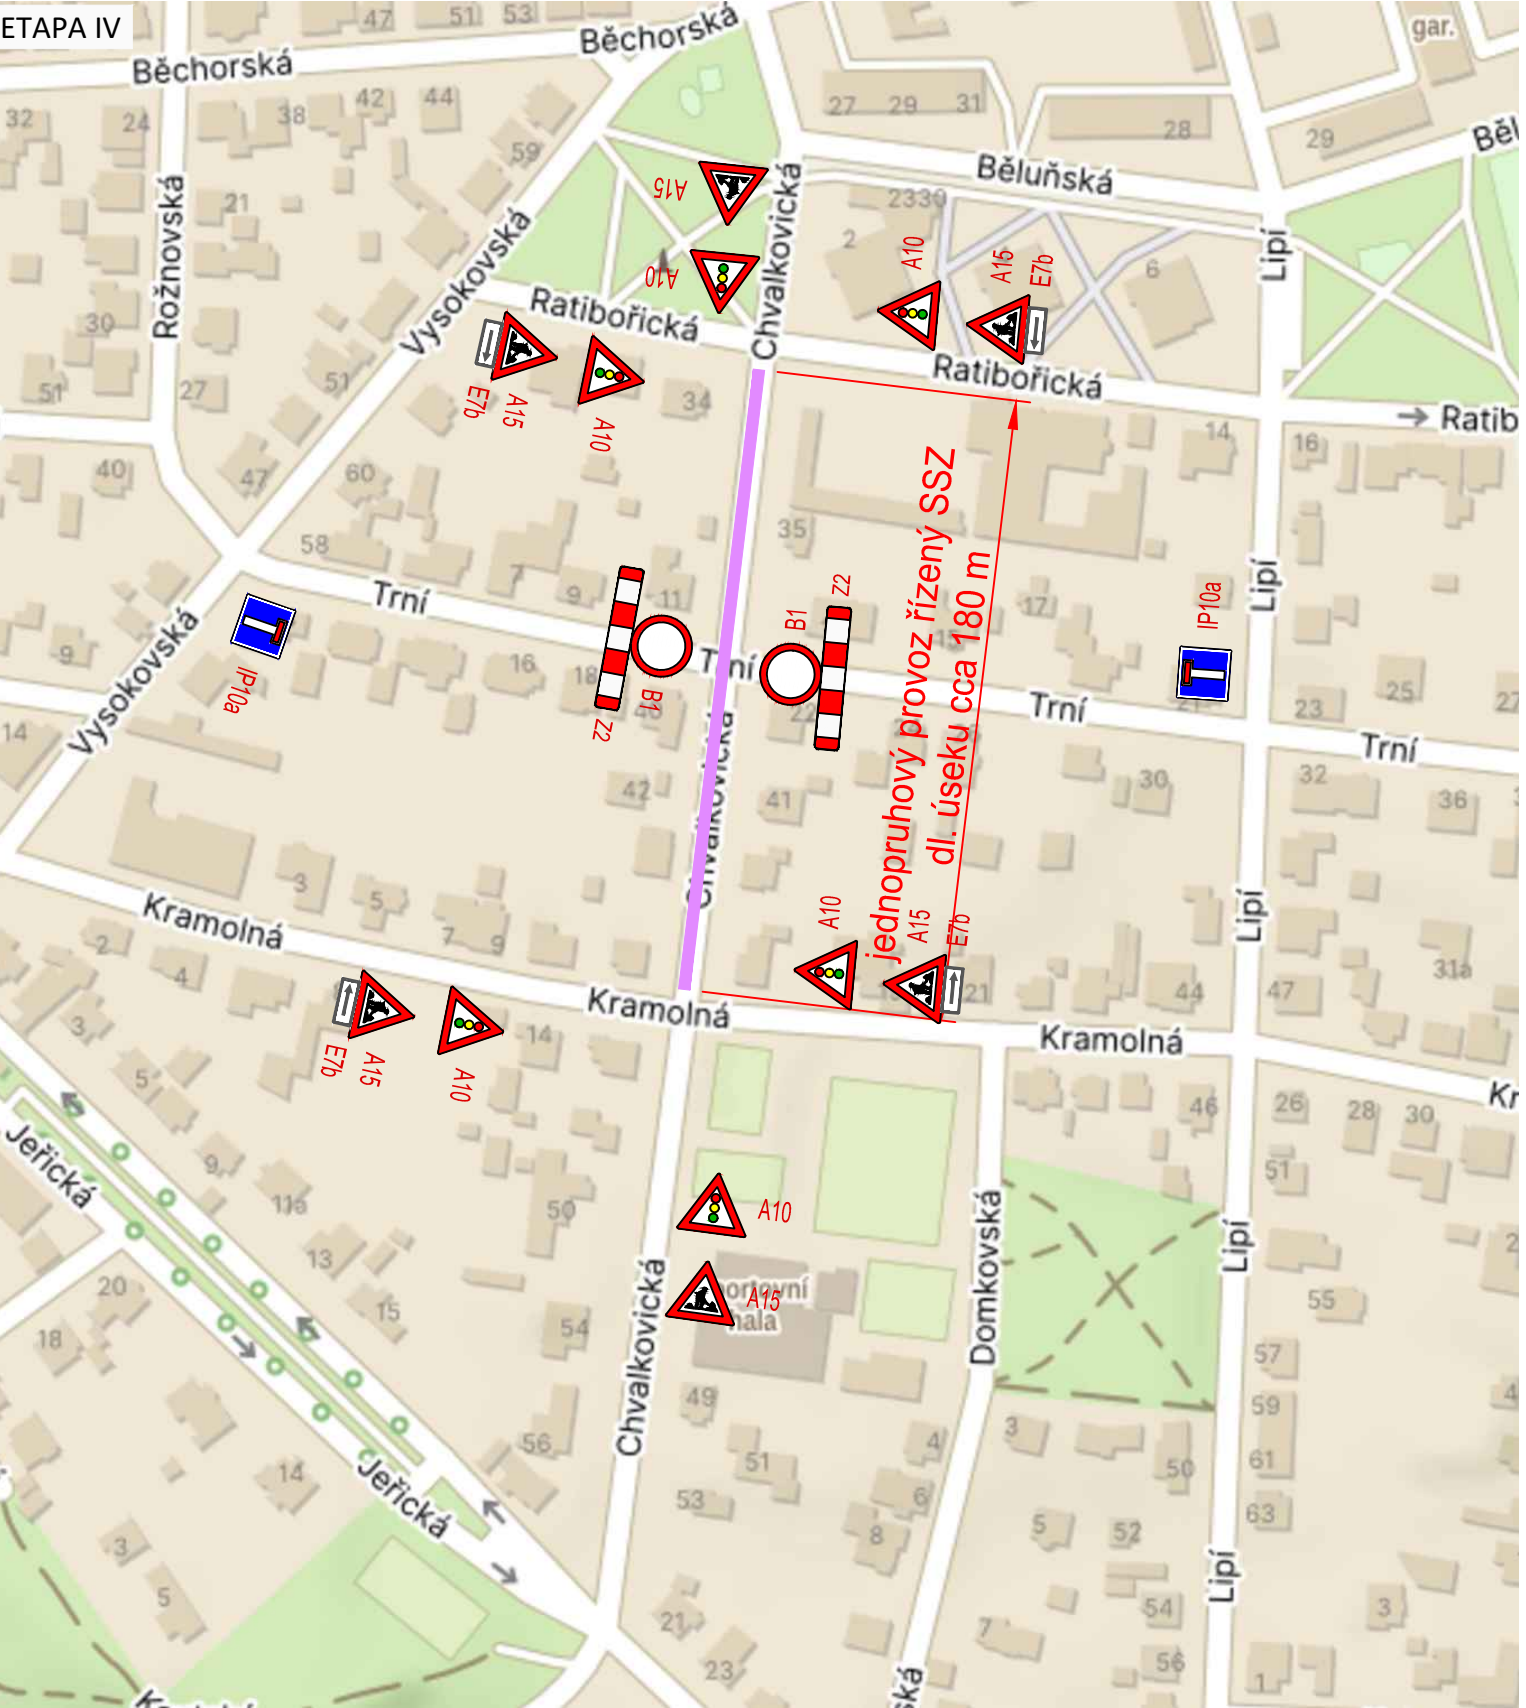

Před zahájením zemních prací vytýčit všechny inženýrské sítě a dodržovat podmínky jejich správců! Zákras inženýrských sítí neslouží jako vytyčovací výkres, kabely nutno vytýčit a jejich hloubkové a směrové uložení ověřit sondami!

Souřadnicový systém: S–JTSK

Výškový systém: BPV

 NDCon s.r.o. Zlatnická 10/1582, 110 00 Praha 1, Česká republika, tel.: +420 251 019 231, IČ: 64939511, DIČ: CZ64939511		
Investor:	MČ Praha 20, Jívanská 647, 193 21 Praha - Horní Počernice	Datum: 06/2024
Název akce:	Oprava části ulice Chvalkovická	Měřitko: -
		Č. zakázky: 458/24-2
Název přílohy:	DIO - etapy III a IV	Formát: 420x297
		Č. přílohy: 5.