


POVRCH
KATASTR

ASFALT
HORNÍ POČERNICE

SKLONOVÉ POMĚRY

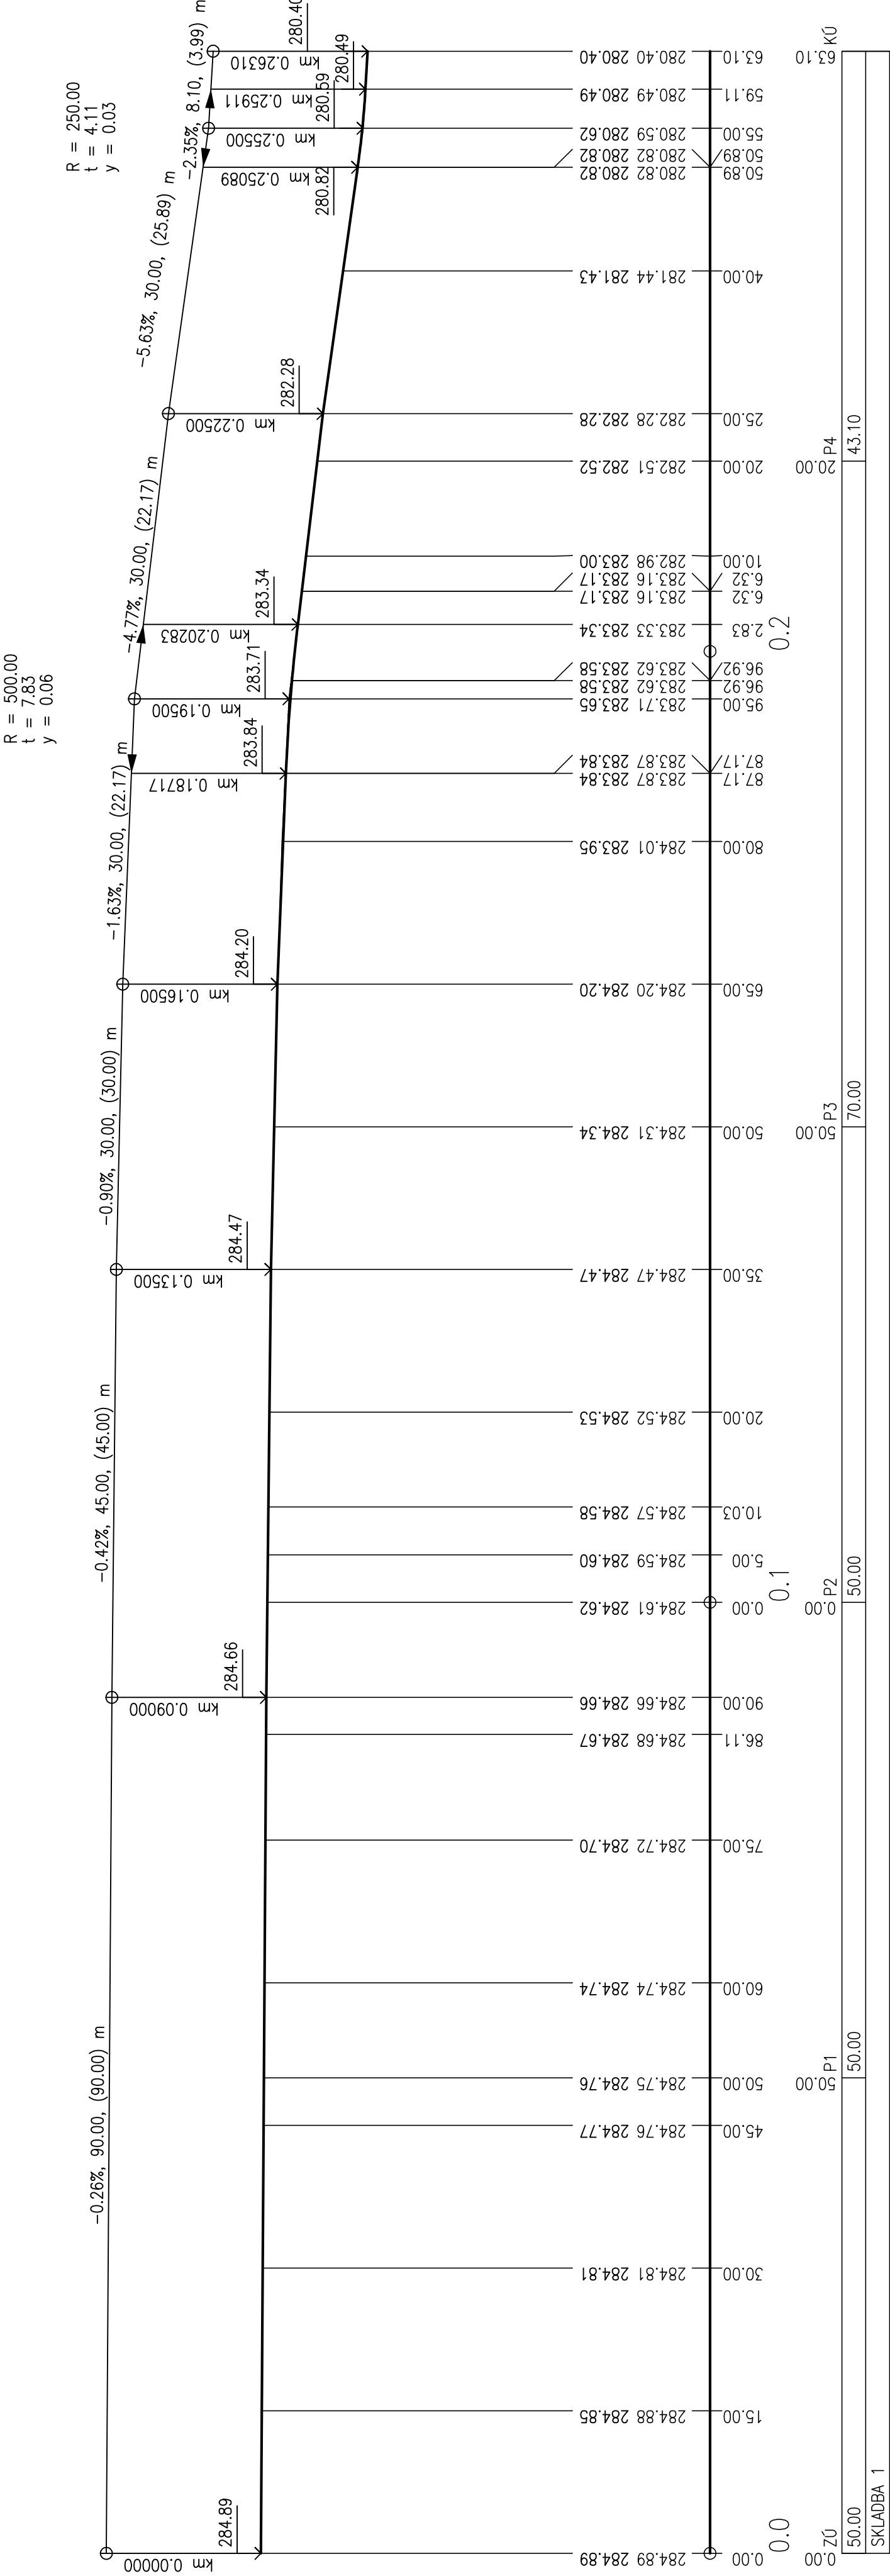

KÓTY NIVELETY

KÓTY TERÉNU
SROVNÁVACÍ ROVINA – B.p.v.: 266.00

STANIČENÍ


VZDÁLENOST PŘÍČNÝCH ŘEZŮ
KONSTRUKCE KOMUNIKACE

SMĚROVÉ POMĚRY

POVRCH
KATASTR

ASFALT
HORNÍ POČERNICE

SKLONOVÉ POMĚRY

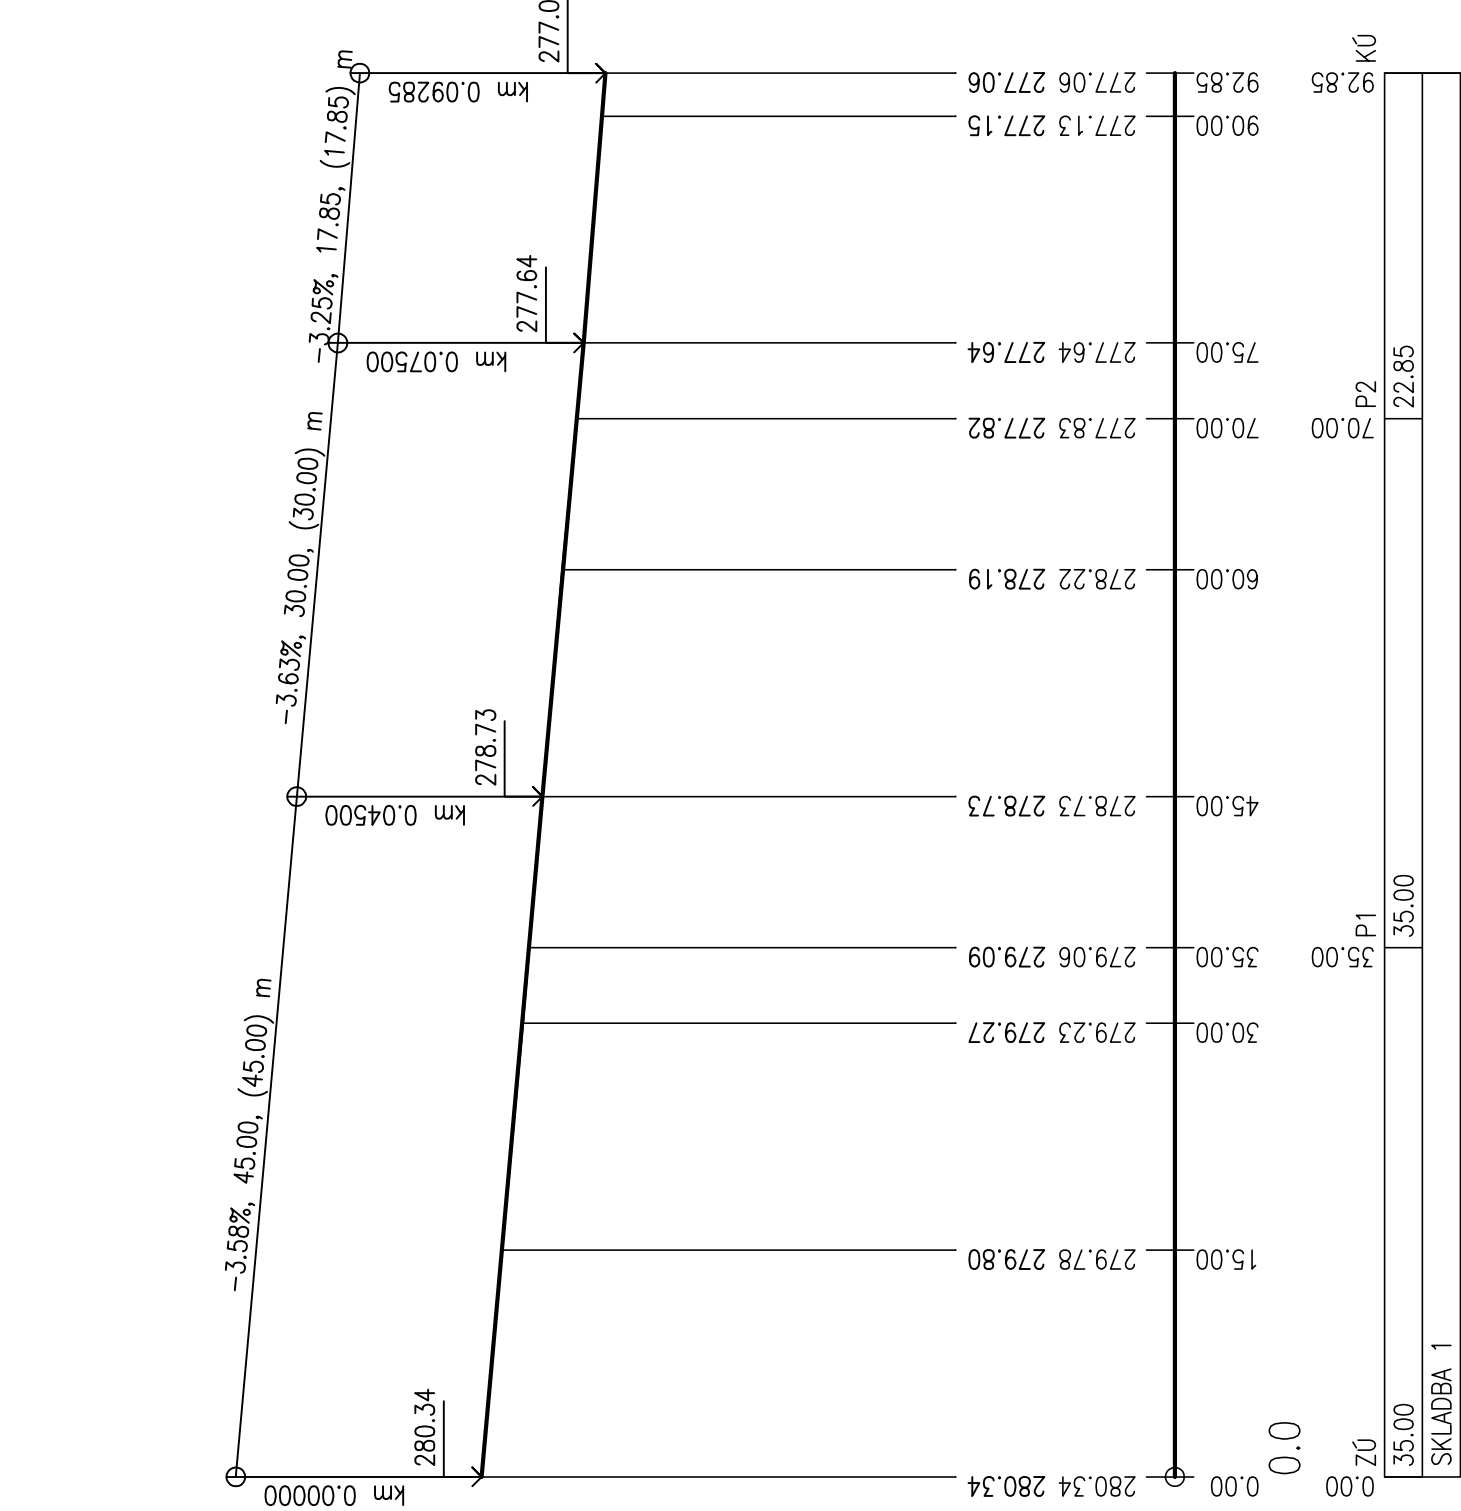

KÓTY NIVELETY

KÓTY TERÉNU
SROVNÁVACÍ ROVINA – B.p.v.: 262.00

STANIČENÍ

VZDÁLENOST PŘÍČNÝCH ŘEZŮ
KONSTRUKCE KOMUNIKACE

SMĚROVÉ POMĚRY

INVESTOR		MČ PRAHA 20		DOKUMENTACE PRO VÝBĚR ZHOTOVITELE STAVBY		
MÍSTO STAVBY		MČ PRAHA 20				
ODPOVĚDNÝ PROJEKTANT						
VYPRACOVAL						
KONTROLOVAL						
NAZEV AKCE				STUPEŇ DOKUMENTACE		DVZ
MČ PRAHA 20 OPRAVA POVRRCHU ULIC VYSOKOVSKÁ A JERICKÁ				DATUM		04/2025
				MĚŘÍTKO		1 : 500/200
				POČET FORMÁTŮ		6 x A4
				ČÍSLO ZAKÁZKY		
NAZEV OBJEKTU				ČÍSLO KÓPIE	ČÁST DOKUMENTACE	ČÍSLO PŘÍLOHY
NAZEV PŘÍLOHY				PODÉLNÝ PROFIL - JERICKÁ 		