




P1 "J1" = 0.050 00km

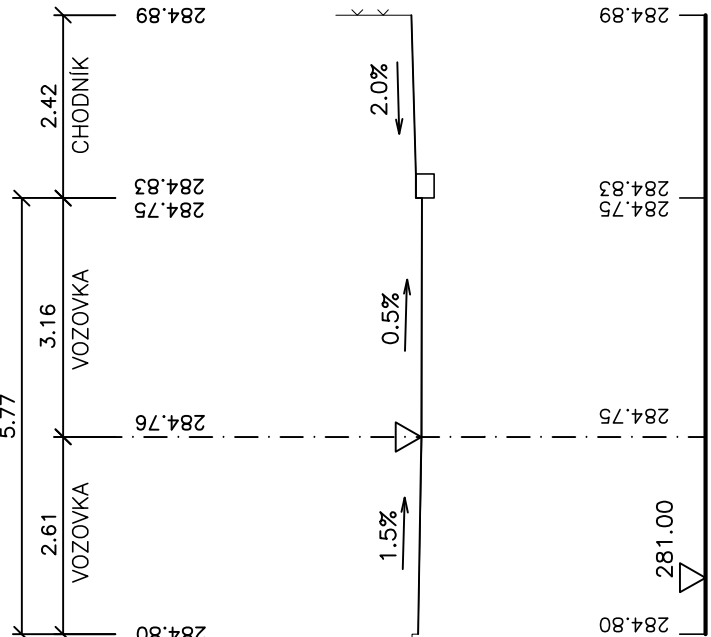


P3 "J1" = 0.150 00km

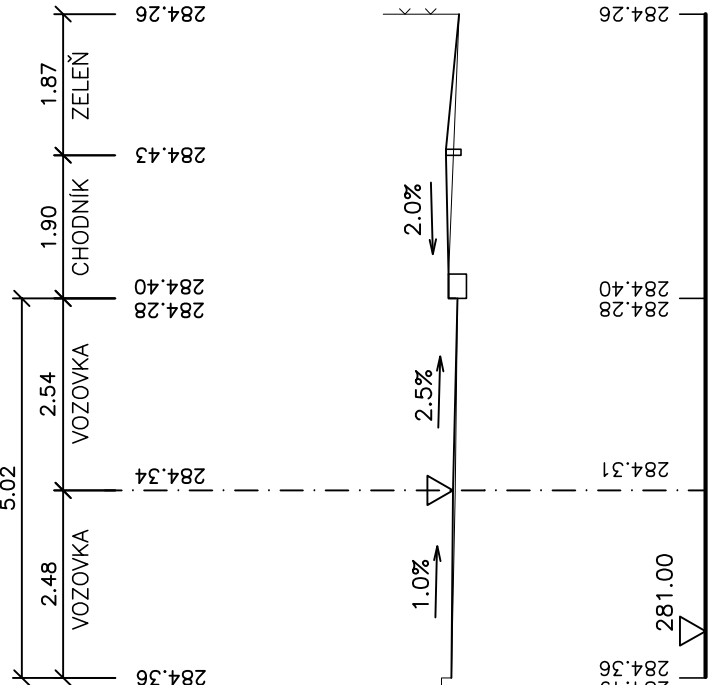


P2 "J1" = 0.100 00km

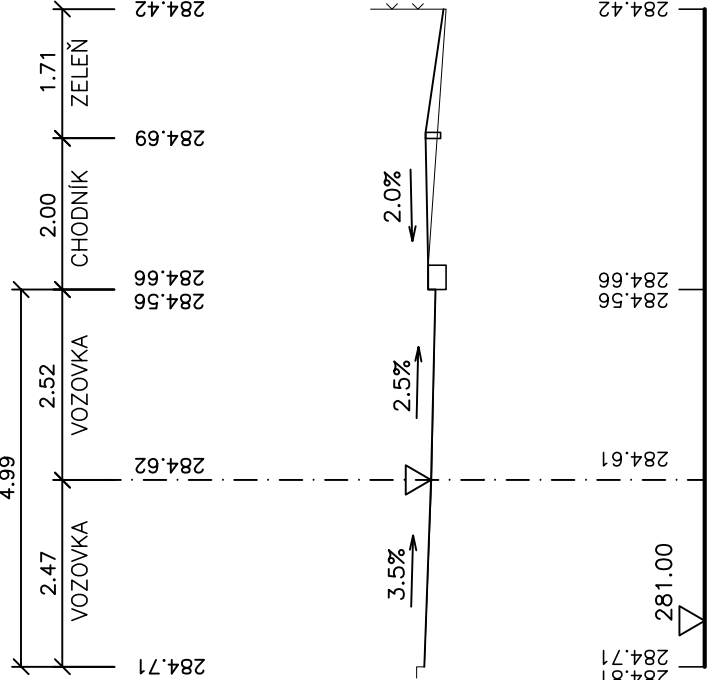


P4 "J1" = 0.200 00km

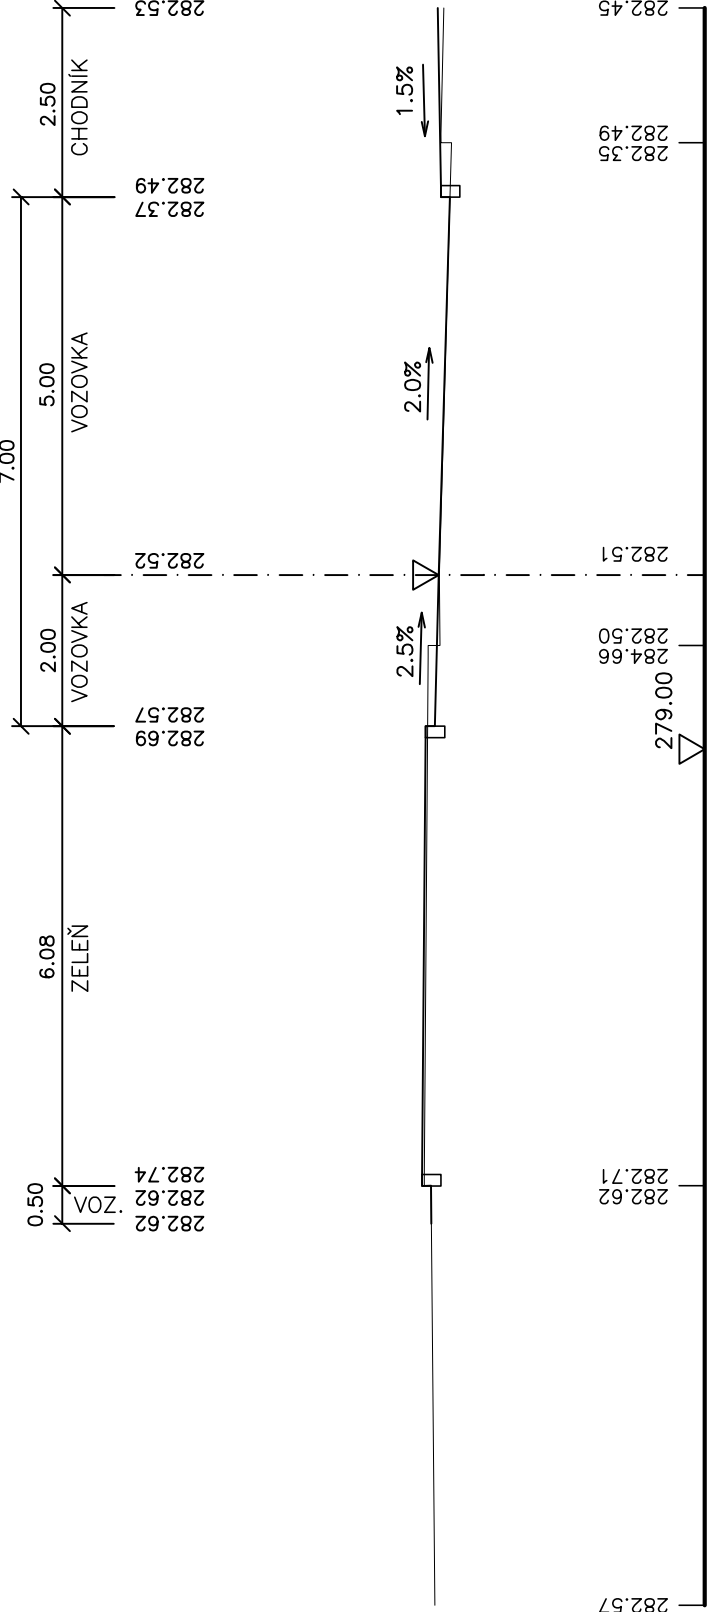

P1 "J2" = 0.035 00km

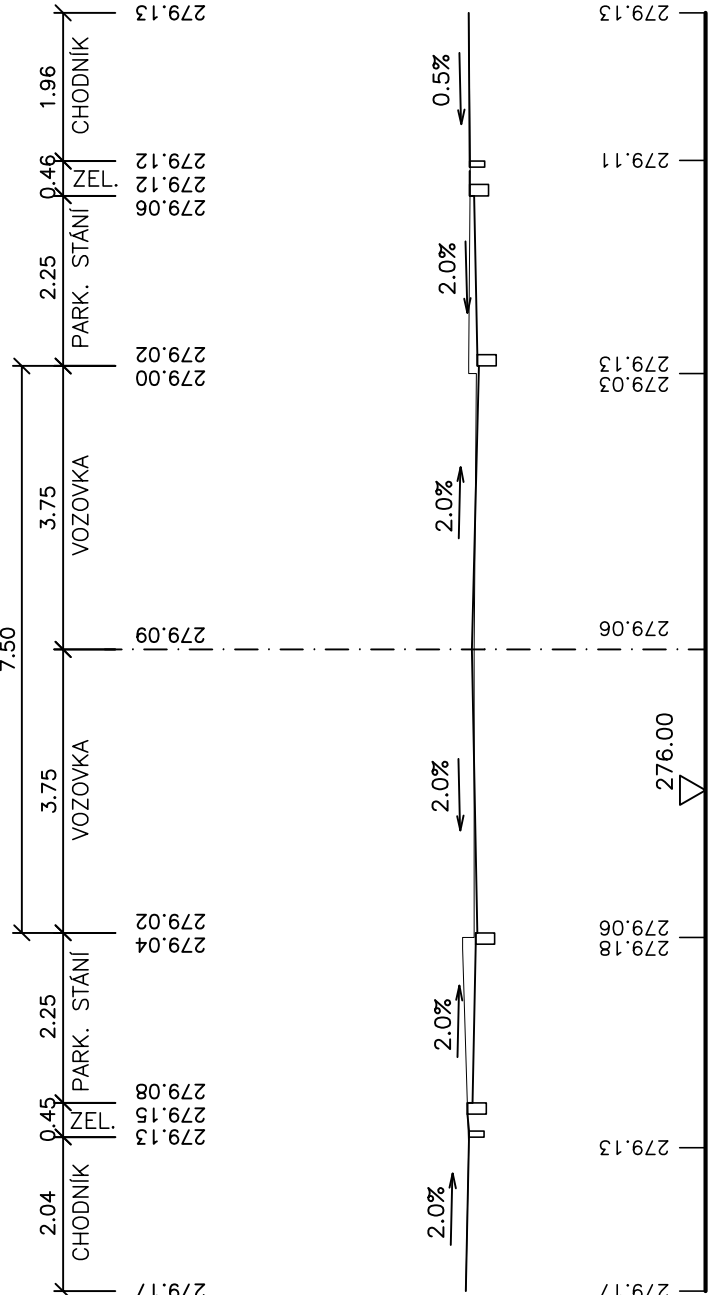

P2 "J2" = 0.070 00km

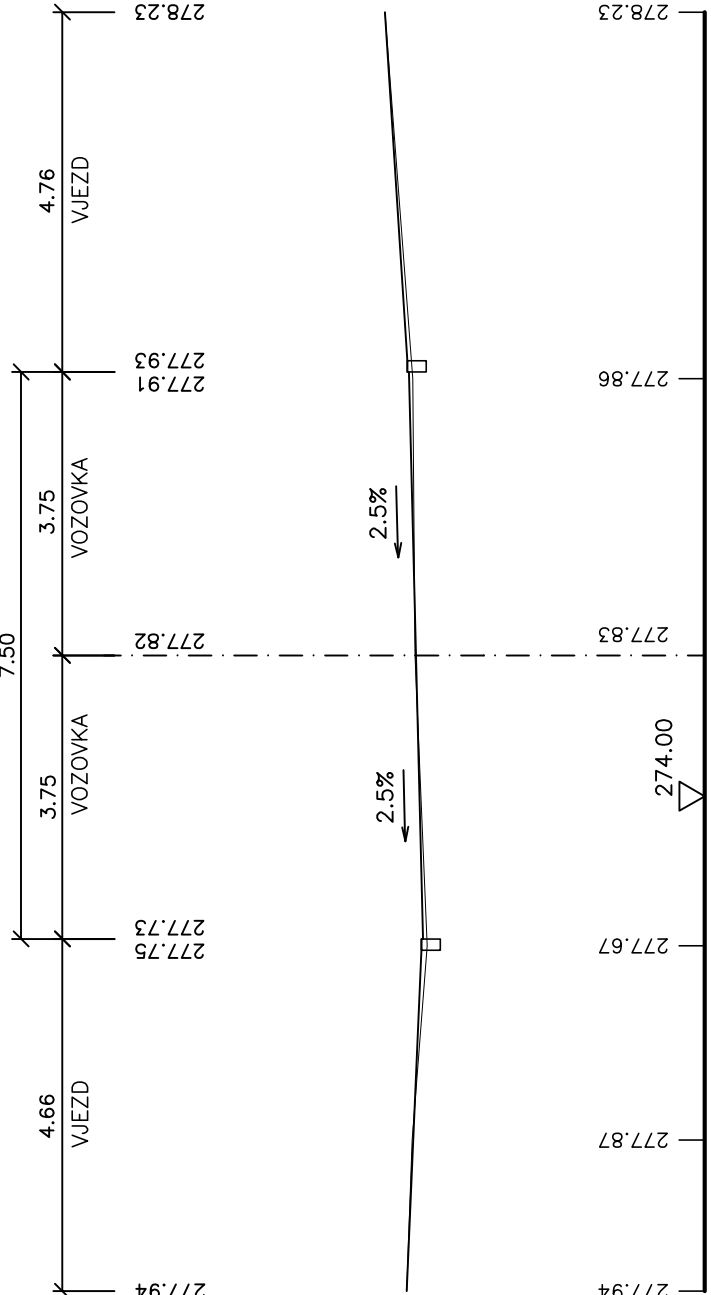

INVESTOR		MČ PRAHA 20		DOKUMENTACE PRO VÝBĚR ZHOTOVITELE STAVBY			
MÍSTO STAVBY		MČ PRAHA 20					
ODPOVĚDNÝ PROJEKTANT							
VYPRACOVAL							
KONTROLOVAL							
NÁZEV AKCE				STUPEŇ DOKUMENTACE		DVZ	
MČ PRAHA 20  OPRAVA POVRCHU ULIC VYSOKOVSKÁ A JEŘICKÁ				DATUM		04/2025	
				MĚŘÍTKO		1 : 100	
				POČET FORMÁTŮ		4 x A4	
				ČÍSLO ZAKÁZKY			
NÁZEV OBJEKTU				ČÍSLO KOPIE		ČÁST DOKUMENTACE	
NÁZEV PŘÍLOHY				CHARAKT. PŘÍČNÉ ŘEZY - JEŘICKÁ		13.	