
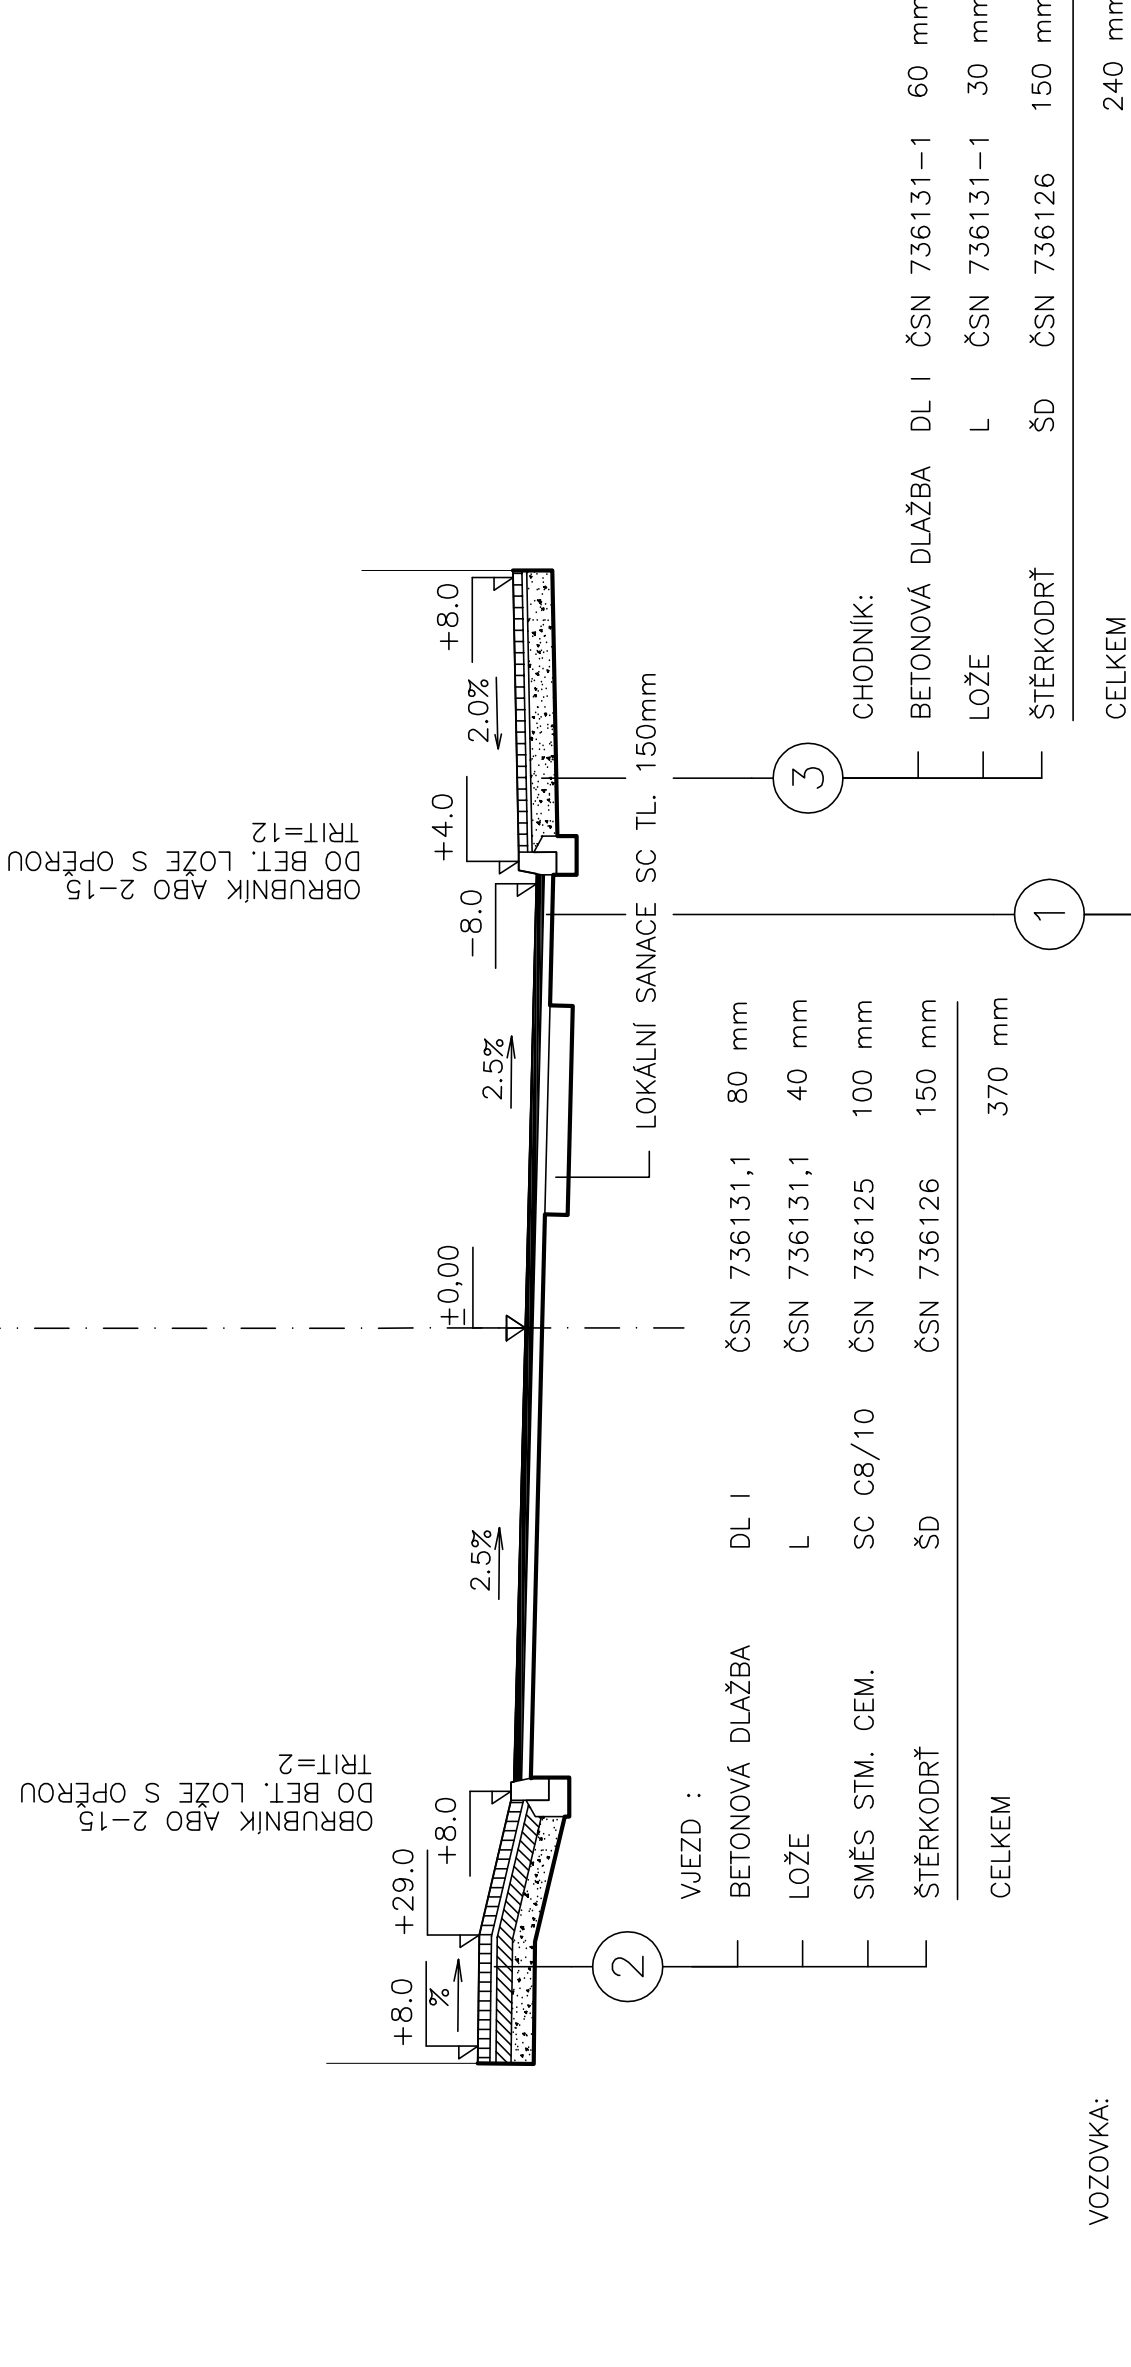


VZOROVÝ PŘÍČNÝ ŘEZ ULICÍ VYSOKOVSKÁ



M 1:50

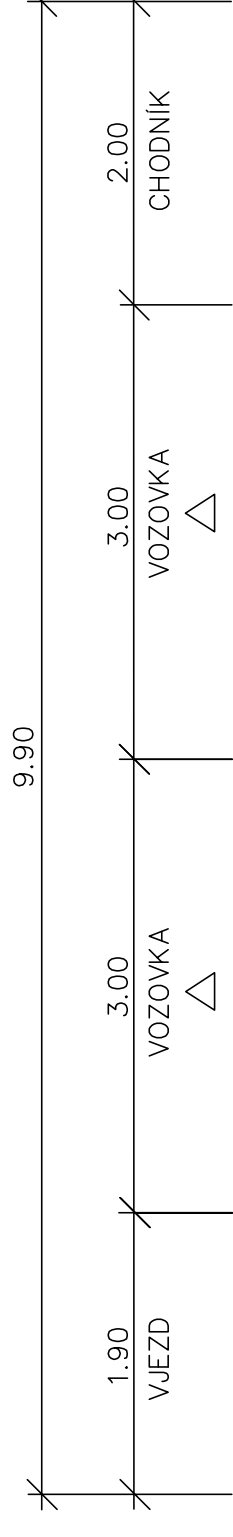

S.R.

VZOROVÝ PŘÍČNÝ ŘEZ ULICÍ JEŘICKÁ 1



M 1:50

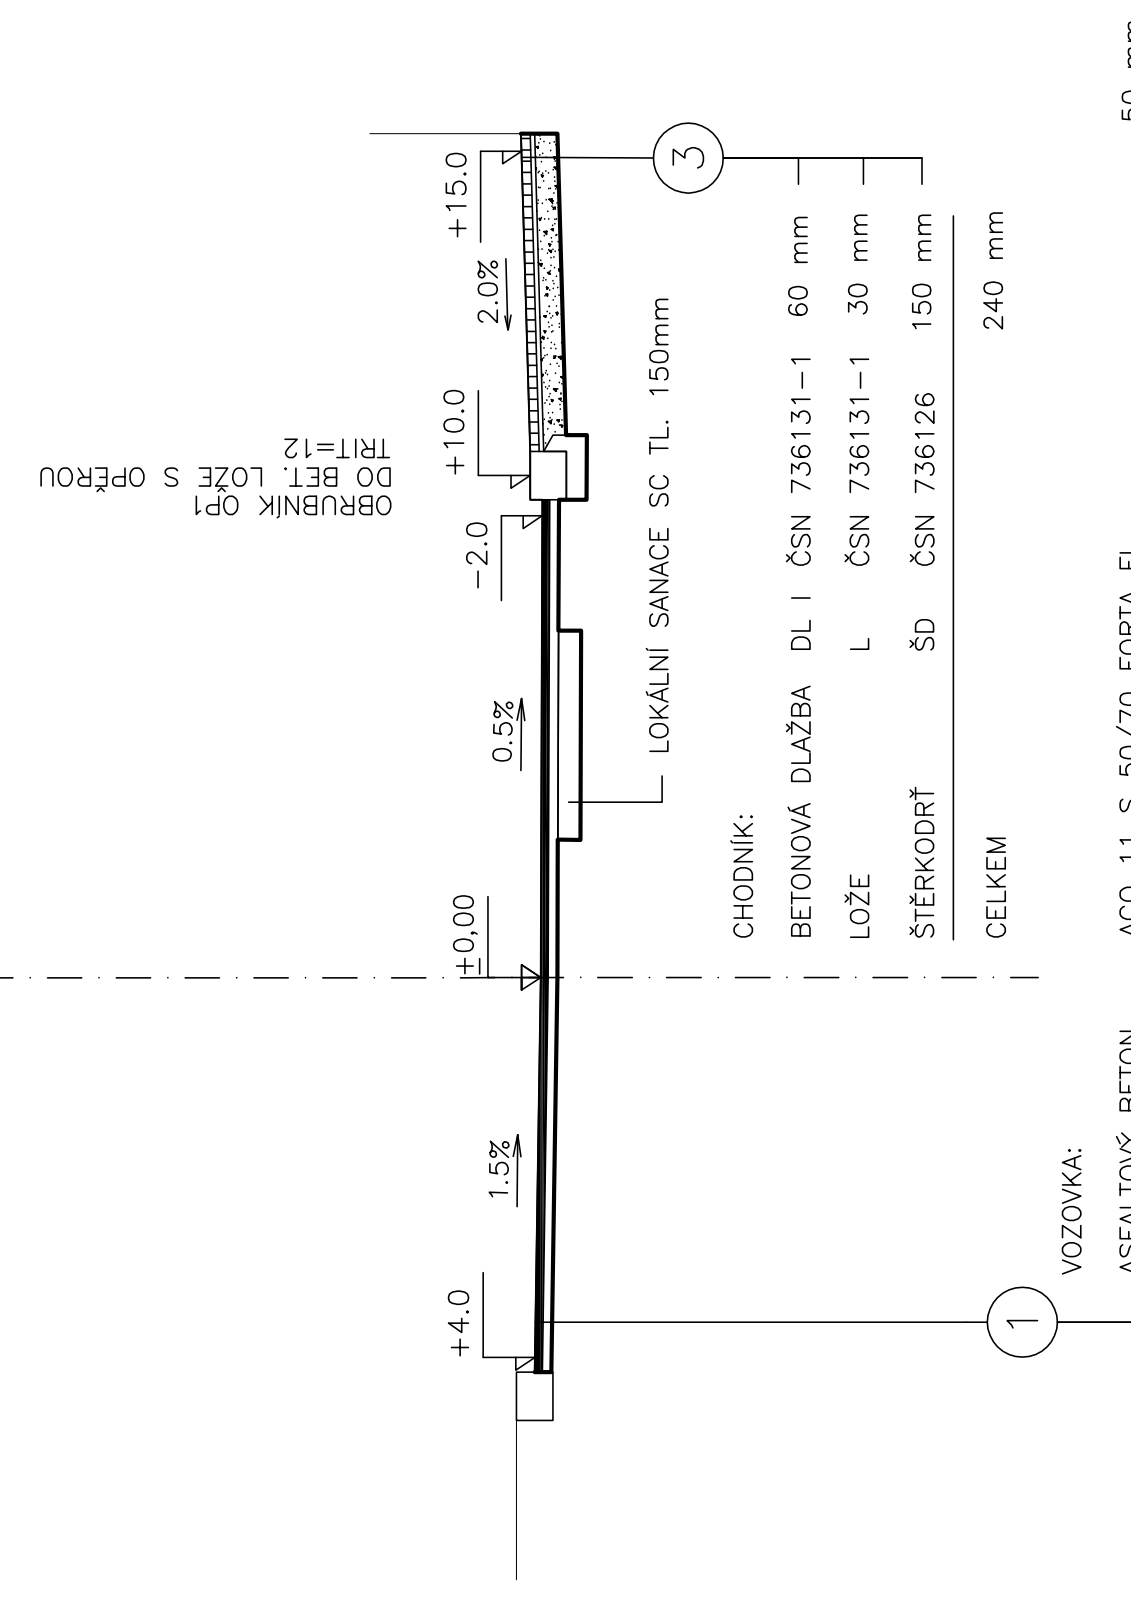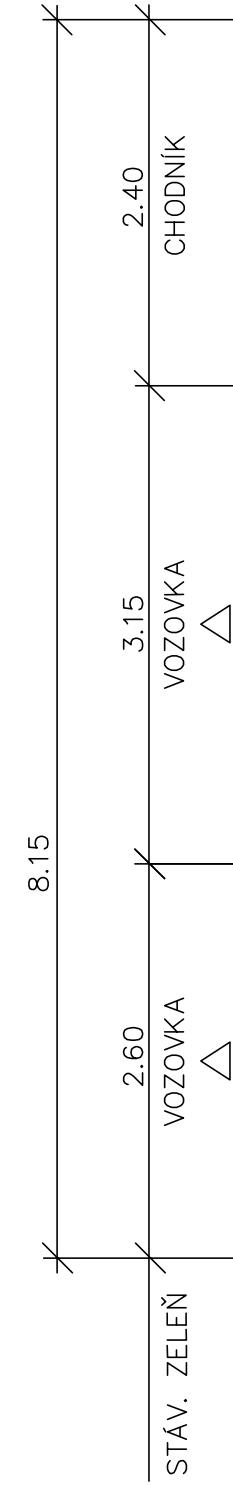

S.R.

VZOROVÝ PŘÍČNÝ ŘEZ ULICÍ JEŘICKÁ 2

M 1:50

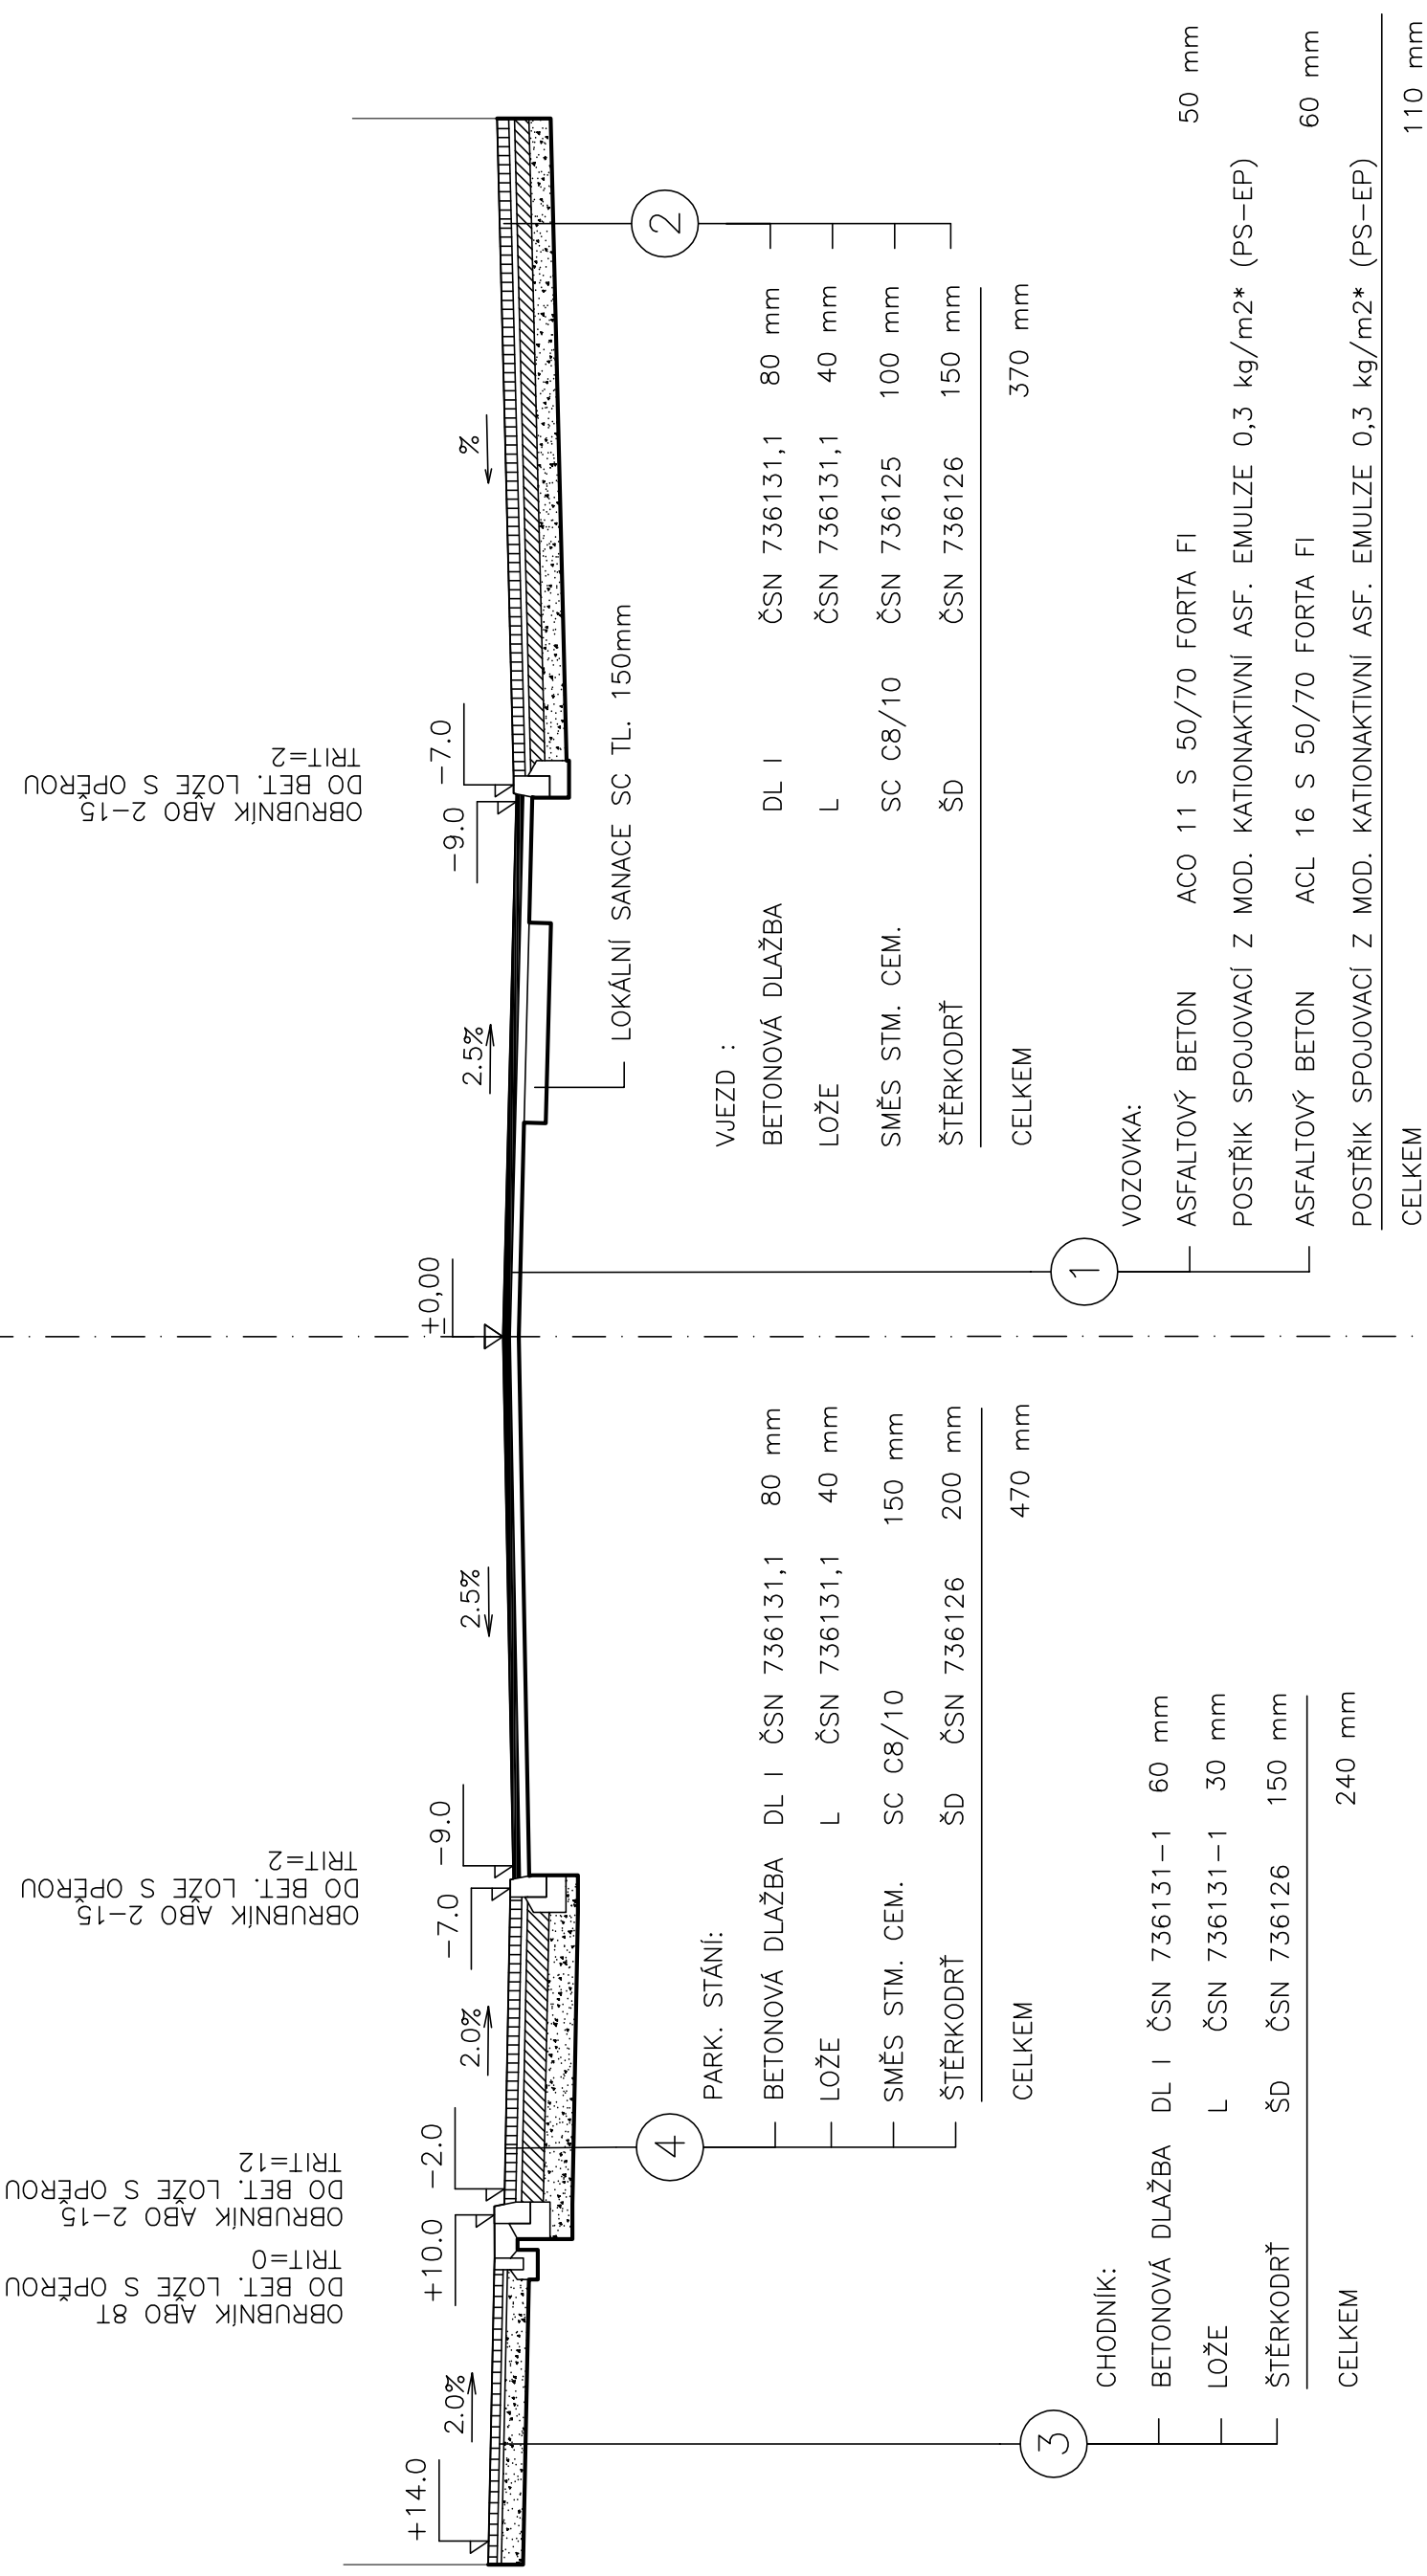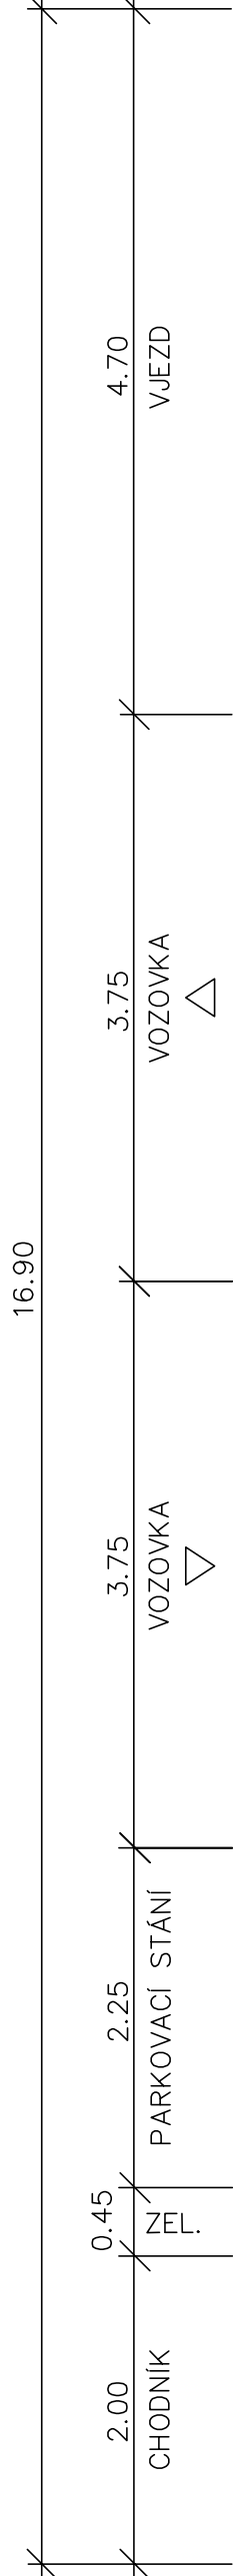

S.R.

INVESTOR	MČ PRAHA 20	DOKUMENTACE PRO VÝBĚR			
MÍSTO STAVBY	MČ PRAHA 20	ZHOTOVITELE STAVBY			
ODPOVĚDNÝ PROJEKTANT					
VYPRACOVÁV					
KONTROLOVAL					
NAZEV AKCE	MČ PRAHA 20	STUPEŇ DOKUMENTACE	DVZ		
	OPRAVA POVRCHU ULIC VYSOKOVSKÁ A JEŘICKÁ	DATUM	04/2025		
		MĚŘÍTKO	1 : 50		
		POČET FORMÁTŮ	6 x A4		
		ČÍSLO ZAKÁZKY			
NAZEV OBJEKTU		ČÍSLO KOPIE		ČÁST DOKUMENTACE	ČÍSLO PŘÍLOHY
NAZEV PŘÍLOHY	VZOROVÉ PŘÍČNÉ ŘEZY				5.