



DETAIL ATIKY

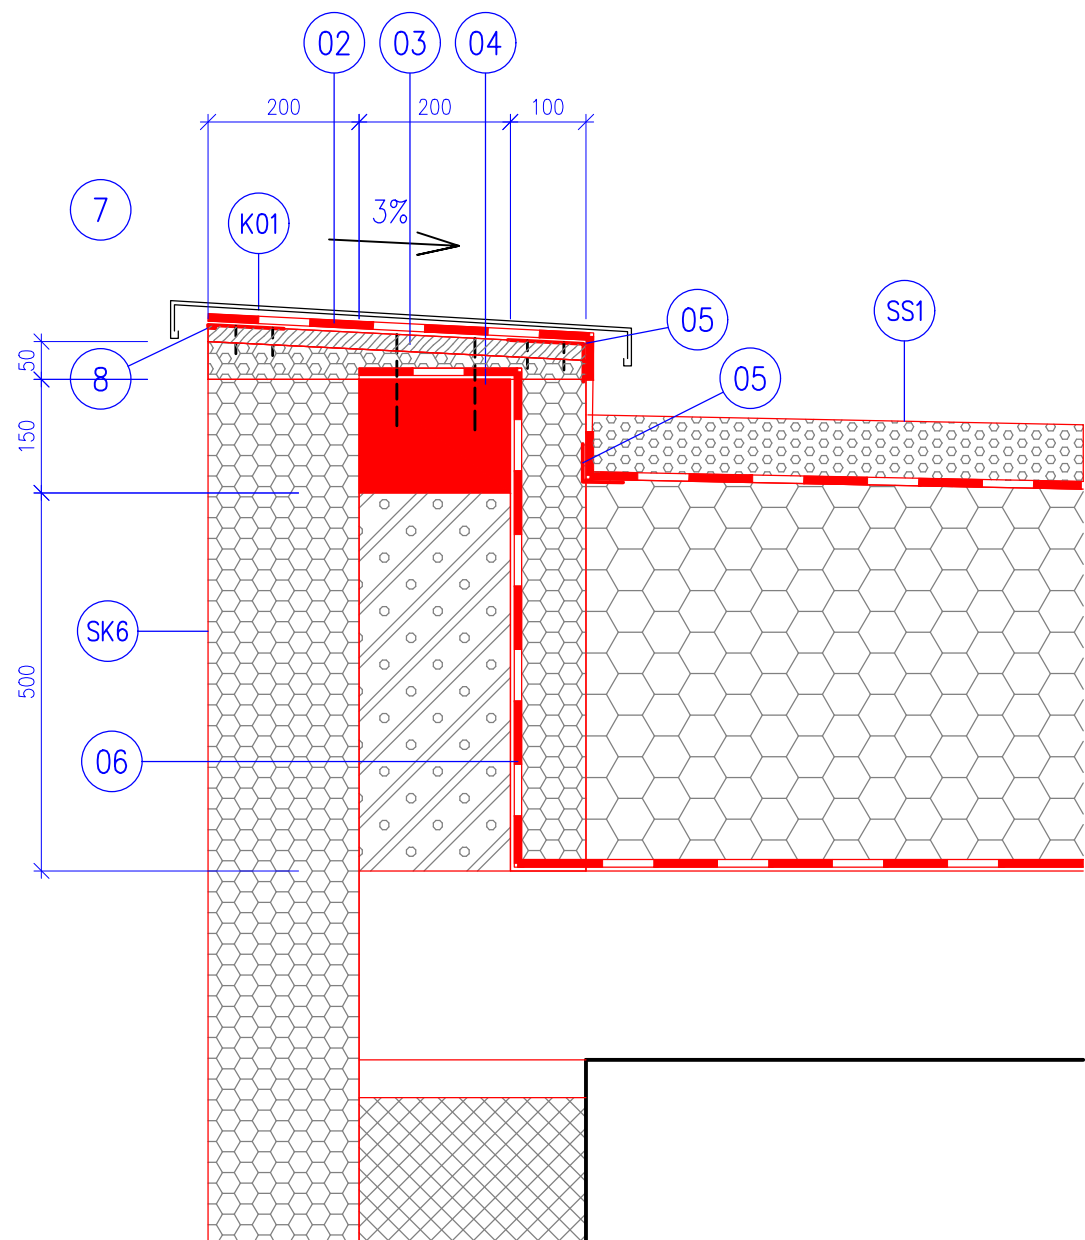

LEGENDA

- K01 OPLECHOVÁNÍ ATIKY
- 02 HYDROIZOLACE DLE SKLADBY
- 03 PŘEKLIŽKA VODOVZDORNÁ OBOUSTRANNĚ HLADKÁ FÓLIOVANÁ, BŘÍZA, tl. 22 mm + SEPARAČNÍ FÓLIE POD PLECH
- 04 EXTRUDOVANÝ POLYSTYREN, SPÁDOVÝ 3%, tl. 50 mm
- 05 KOTEVNÍ LIŠTA
- 06 PAROTĚSNÍCÍ VRSTVA DLE SKLADBY
- 07 EPDM PĚNOVÁ PÁSKA
- 08 UKONČOVACÍ OKENNÍ PROFIL

±0,000=270,300

Akce		NÁJEMNÍ BYTY BERANKA HORNÍ POČERNICE	
Investor	Městská část Praha 20 Jívanská 647, 193 21 Praha 9		
Projektant	B K N , spol. s r. o., Vladislavova 29/I, 566 01 Vysoké Mýto, www.bkn.cz		
Vypracoval	Zodpovědný projektant	Hlavní projektant	
Ing. Miroslav Kaňka	Ing. Jiří Fišer	Ing. Vladimír Teplý	
		rozřítko	pare č.
Stupeň	Dokumentace pro provádění stavby		
Objekt	SO 01 – bytový dům		
Obsah	Architektonicko-stavební řešení DETAIL ATIKY		Měřítko 1:10
Datum	Zak. číslo	Č. výkresu	
07/2025	5350/17	D.1.1.1.19	