


ŘEZ C - C'

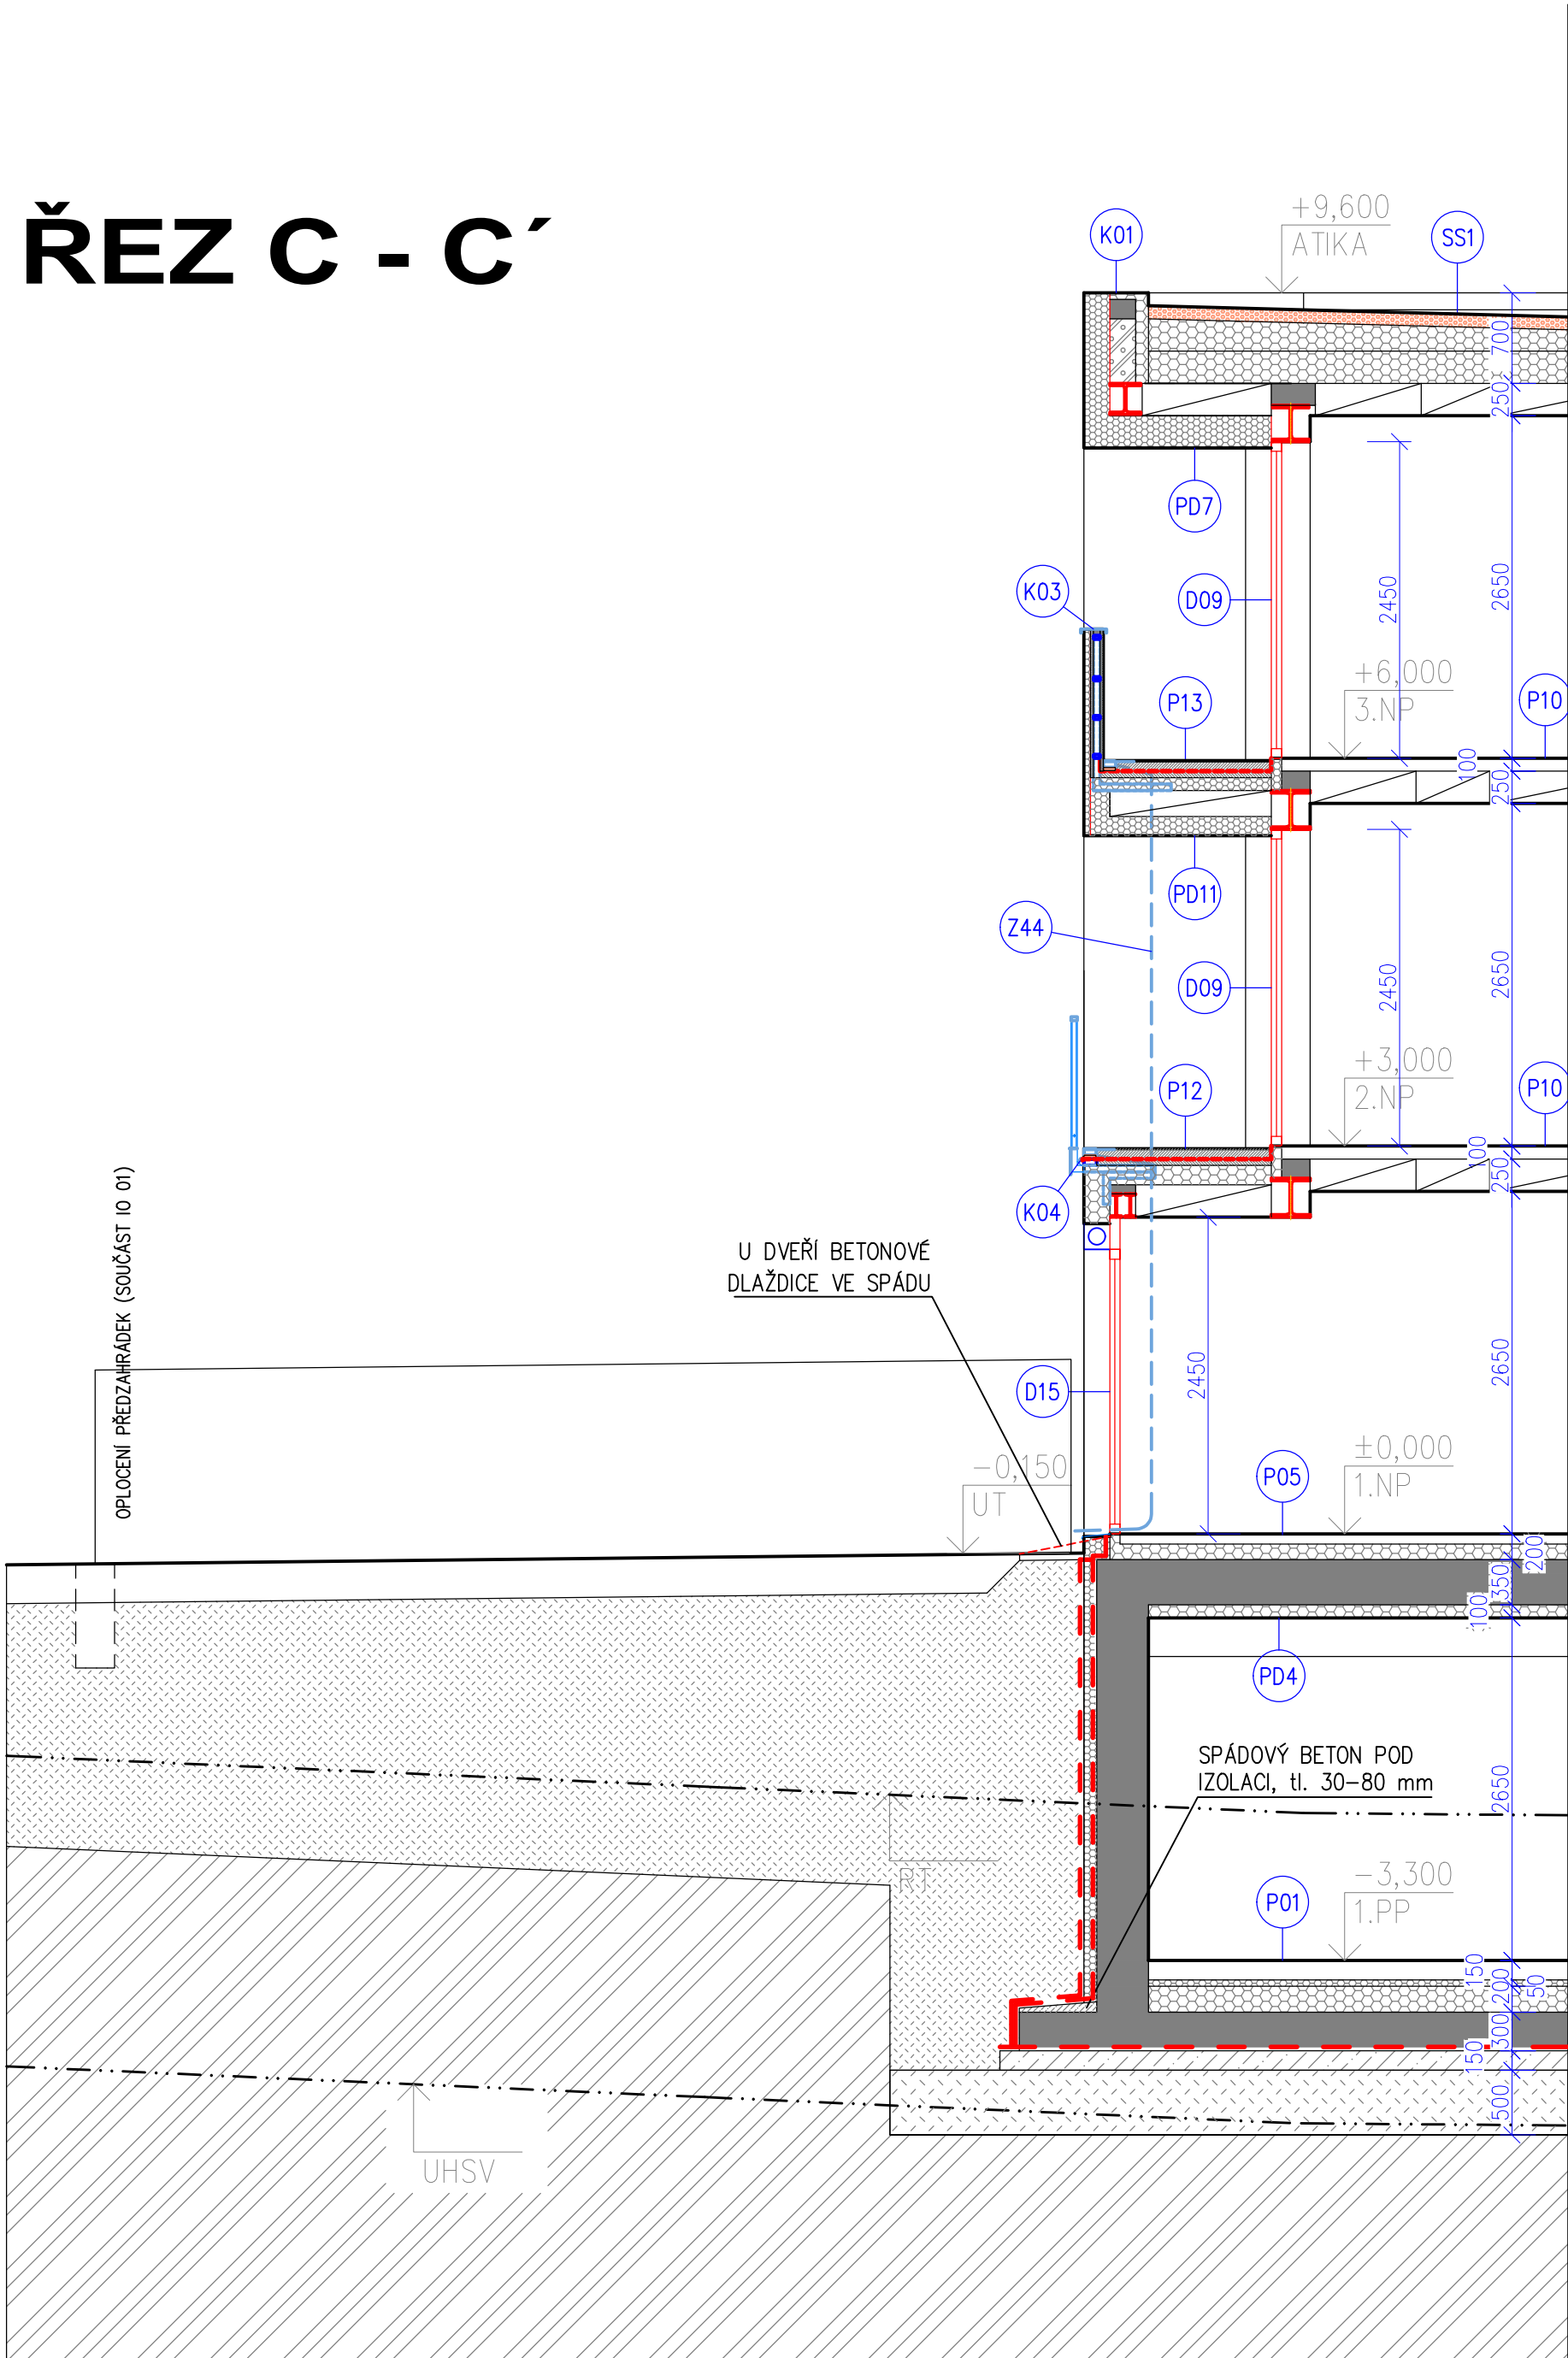

LEGENDA

- PREFA PANELY STROPNÍ / MONOLITICKÝ ŽELEZOBETON, BETON C30/37-XC1, PODROBNOSTI VIZ D.1.1.2 STATIKA
- OBVODOVÉ ZDIVO Z CIHELNÝCH BROUŠENÝCH BLOKŮ TL. 300mm NA TENKOVRSŤVOU MALTU, R_{wmin} 48dB, P15 + KZS TI 200mm, U_{≤0,13} W/m²K
- VNITŘNÍ NOSNÉ ZDIVO Z CIHELNÝCH BLOKŮ PRO JEDNOVRSTVÉ MEZIBYTOVÉ STĚNY TL. 300mm, P20, NA MALTU MC 10, R_{wmin} 58dB
- NOSNÉ ZDIVO Z CIHELNÝCH BLOKŮ TL. 250 mm, P15, NA MALTU M 10, R_{wmin} 57 dB
- NOSNÉ ZDIVO Z CIHELNÝCH BLOKŮ TL. 190 mm, P15, NA MALTU M 10, R_{wmin} 50 dB
- PŘÍČKOVÉ ZDIVO Z KERAMICKÝCH TVÁRNIC TL. 140 (115) mm
- SDK PŘÍČKY 100 mm
- KONTAKTNÍ ZATEPLOVACÍ SYSTÉM / TEPELNÁ IZOLACE
- GABIONOVÁ STĚNA, SOUČÁST IO 01
- HUTNĚNÝ ZÁSYP POD ZÁKLADOVOU DESKOU OBJEKTU, ÚNOSNOST DLE STATIKY

±0,000=270,300

| | | | | |
|---|--|--|---|---|
| Akce | | | NÁJEMNÍ BYTY BERANKA HORNÍ POČERNICE | |
| Investor Městská část Praha 20 Jivanská 647, 193 21 Praha 9 | | | | |
| Projektant B K N , spol. s r. o., Vladislavova 29/I, 566 01 Vysoké Mýto, www.bkn.cz | | | | |
| Vypracoval Ing. Miroslav Kaňka | | Zodpovědný projektant Ing. Jiří Fišer | | Hlavní projektant Ing. Vladimír Teplý |
| rozdělo | | rozdělo | | pore č. |
| BKN | | | | |
| Stupeň Dokumentace pro provádění stavby | | | | |
| Objekt SO 01 – bytový dům | | | | |
| Obsah Architektonicko-stavební řešení ŘEZ C-C' | | | | |
| Datum 07/2025 | | Zak. číslo 5350/17 | | Měřítko 1:50 Č. výkresu D.1.1.1.11 |