

Akce

NÁJEMNÍ BYTY BERANKA HORNÍ POČERNICE

Investor

Městská část Praha 20
Jívanská 647, 193 21 Praha 9

Projektant

B K N, spol. s r. o., Vladislavova 29/I, 566 01 Vysoké Mýto, www.bkn.cz

Vypracoval

Zodpovědný projektant

Hlavní projektant

Pavel Farník

Ing. Vlastimil Šafář

Ing. Vladimír Teplý



razítko

pare č.

Stupeň

Dokumentace pro provádění stavby

Objekt

SO 01 – bytový dům

Obsah

D.1.1.4.5. SILNOPROUDÁ ELEKTROTECHNIKA, BLESKOSVOD

Měřítko

ROZVADĚČ RS

Datum


Zak. číslo


Č. výkresu


07/2025


5350/17


D.1.1.4.5.12.

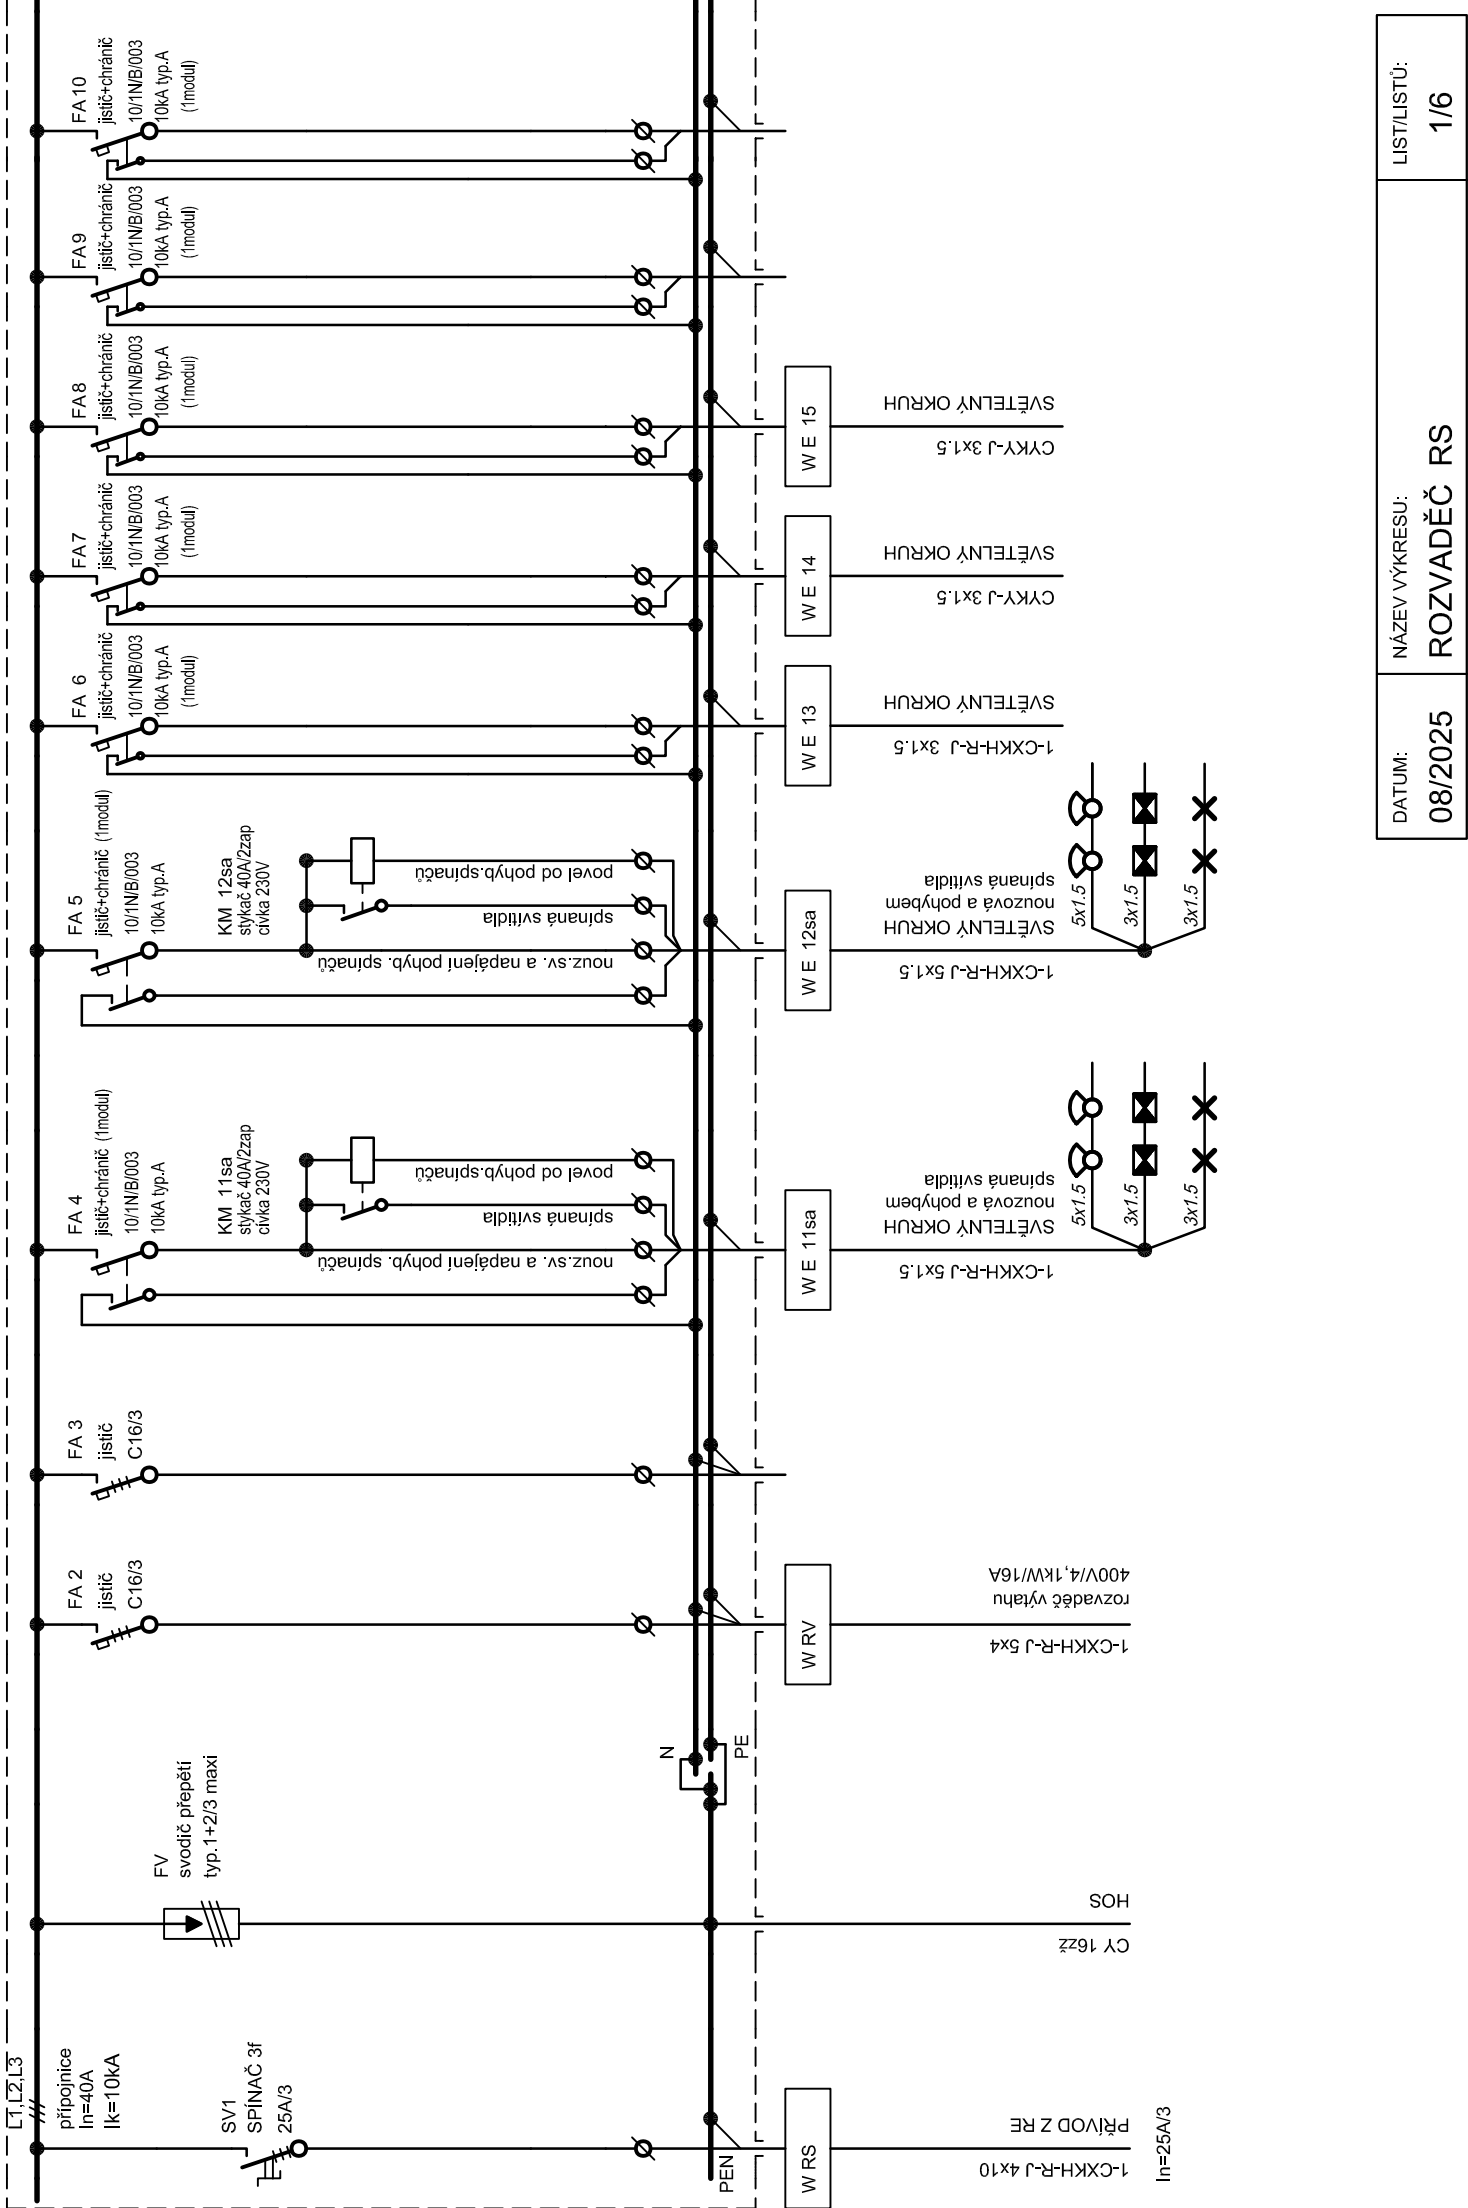

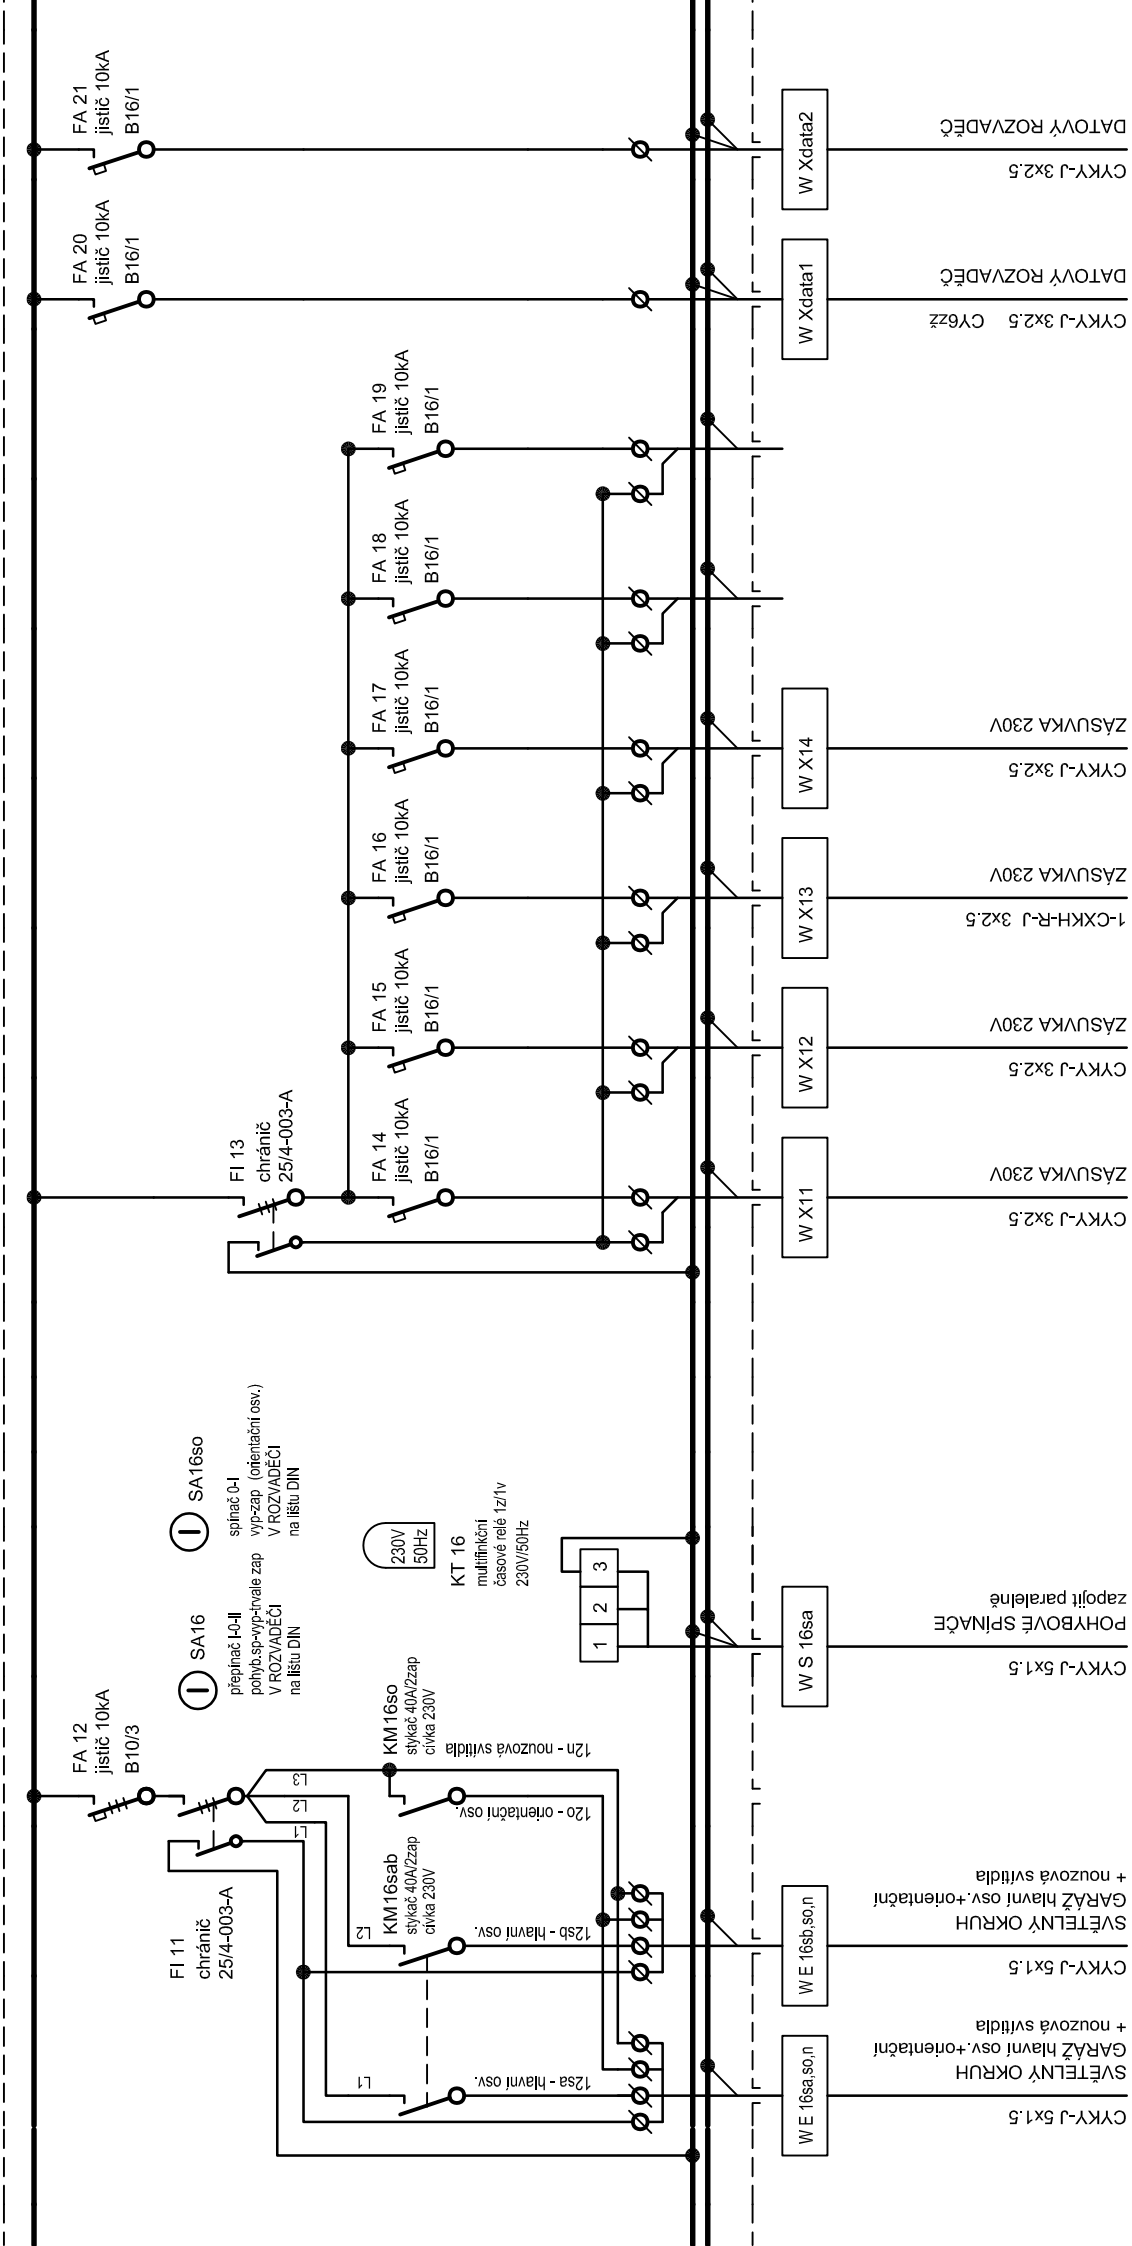

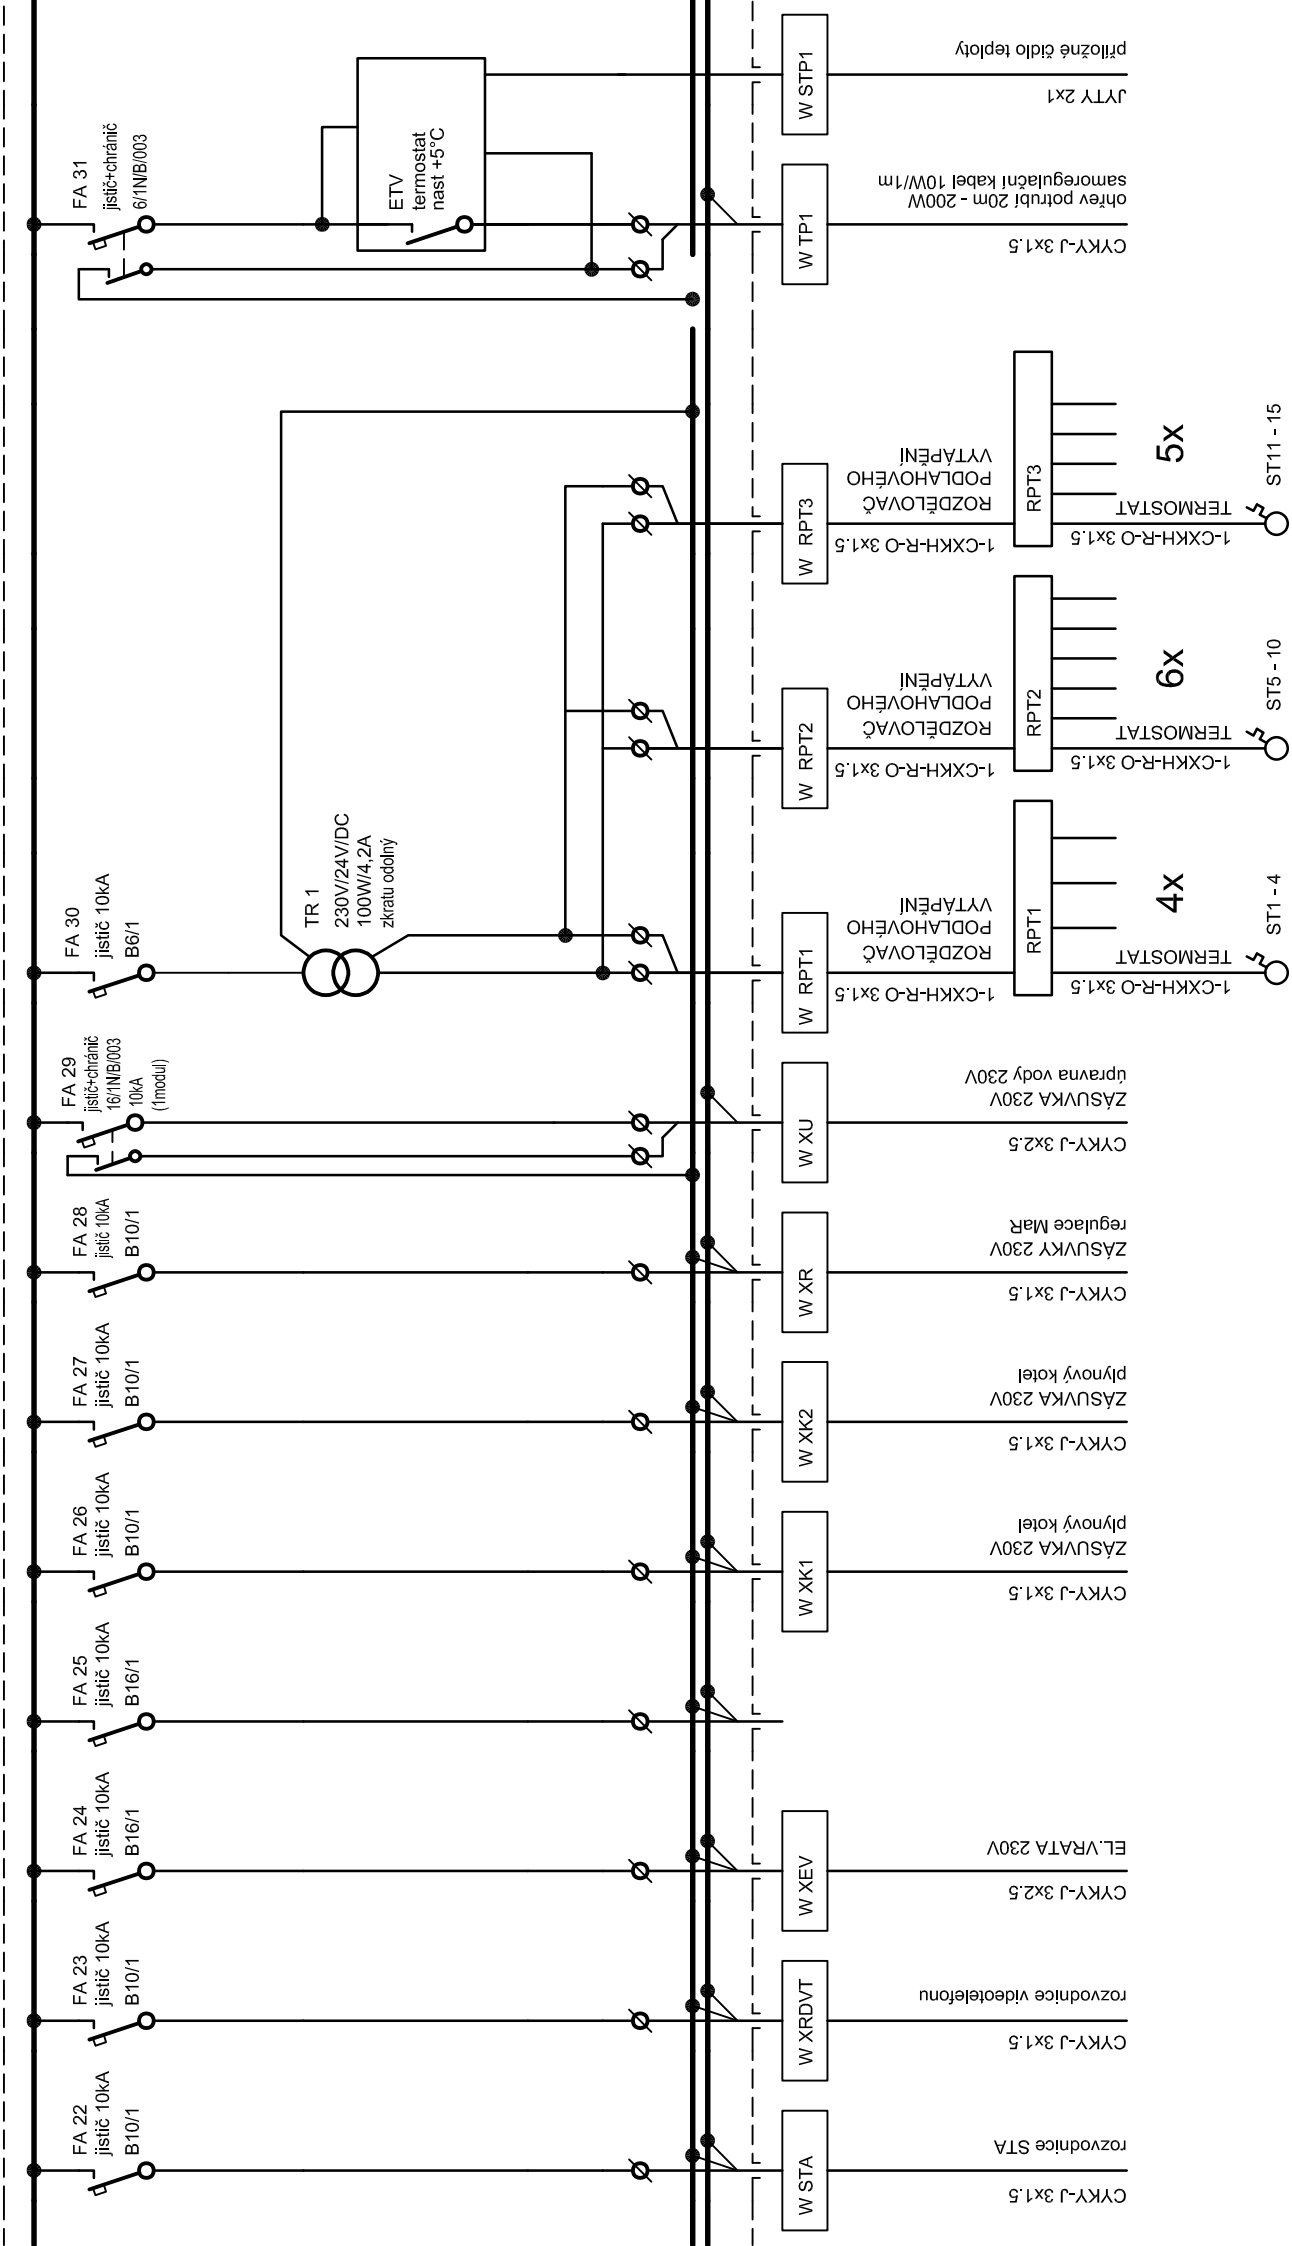

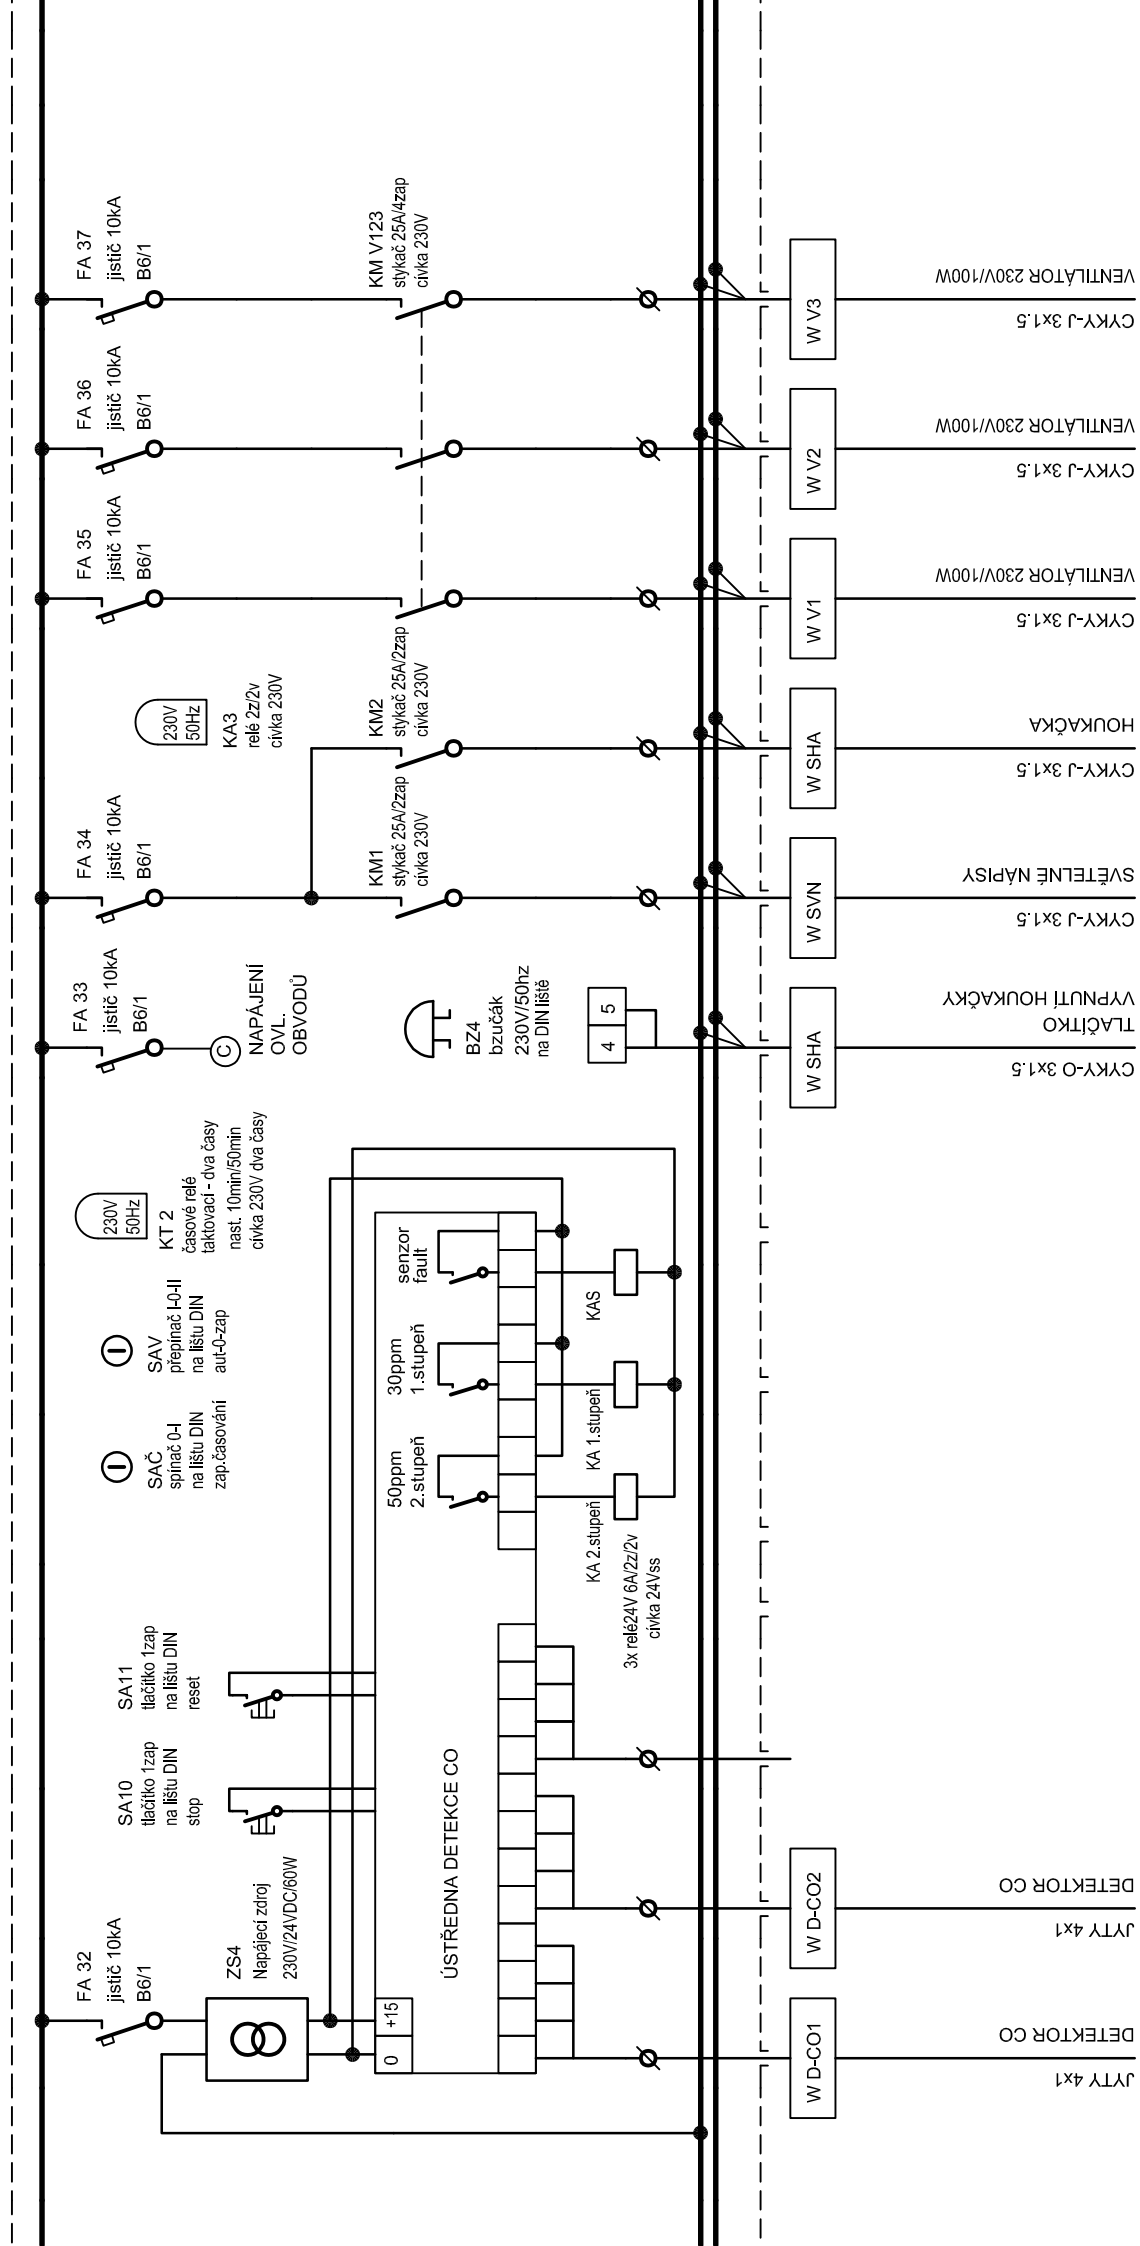

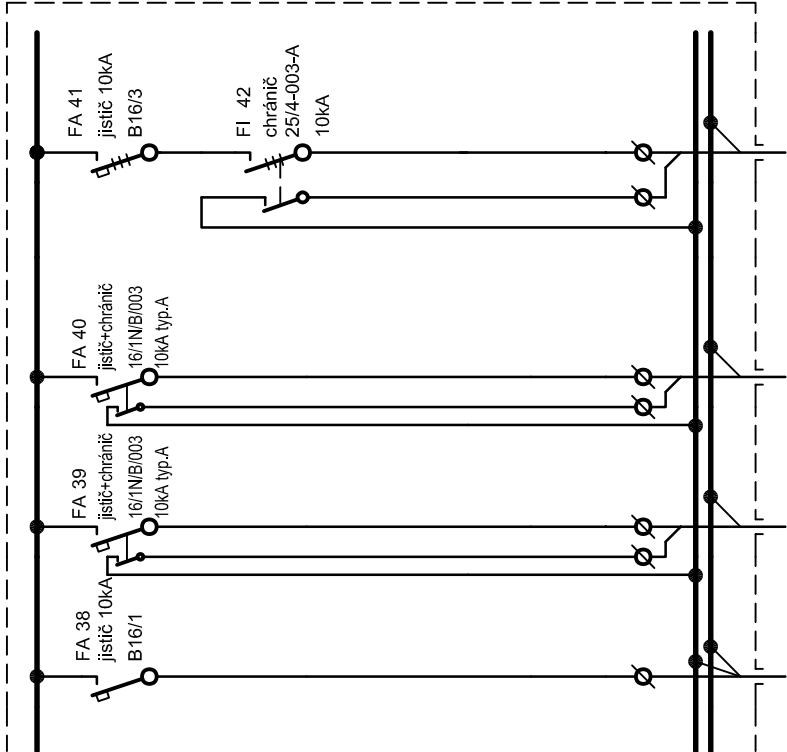

ROZVADĚČ SE ZVÝŠENOU POŽÁRNÍ ODOLNOSTÍ
V PROVEDENÍ EI 30-S200

OCELOPLECHOVÝ ROZVADĚČ ZAPUŠTĚNÝ

ROZMĚRY: 826x1054x195mm výklenek 810x1040x184mm

KRYTÍ: IP40 / IP20


PŘIPOJENÍ: PŘÍVOD SPODEM, VÝVODY VRCHEM

PŘÍKON SOUDOBY: ..., - kW


Napěťová soustava : 3 PEN stř. 50 Hz 230/400 V/TN-C-S

Ochrana před úrazem elektrickým proudem je provedena ochrannými opatřeními (prostředky základní ochrany a prostředky pro ochranu při poruše) dle požadavku ČSN 33 2000-4-41 ed.3 a ČSN EN 61140 ed.3.

DATUM:	NÁZEV VÝKRESU:	LIST/LISTŮ:
08/2025	ROZVADĚČ RS	5/6

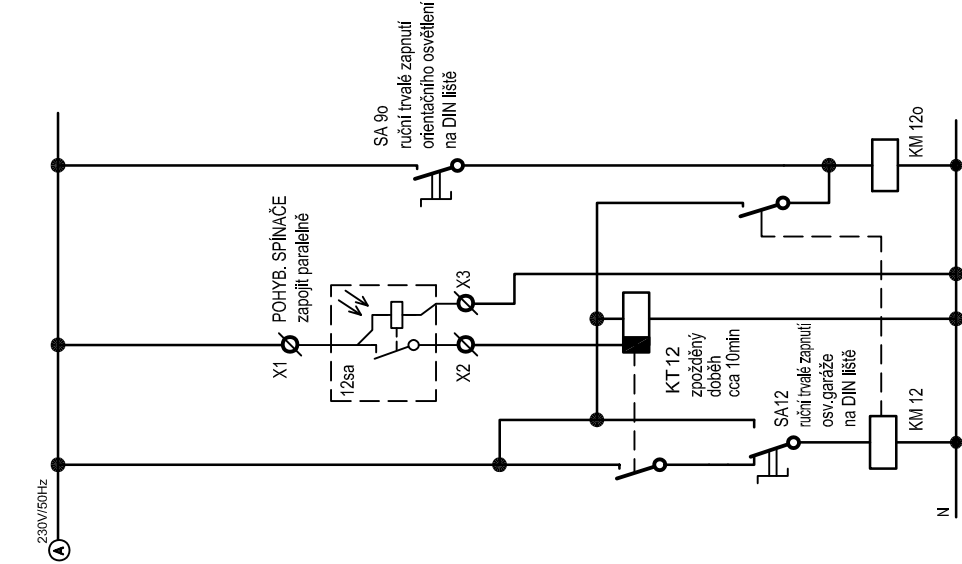

LINIOVÉ ZAPOJENÍ spínání osv. v garáži

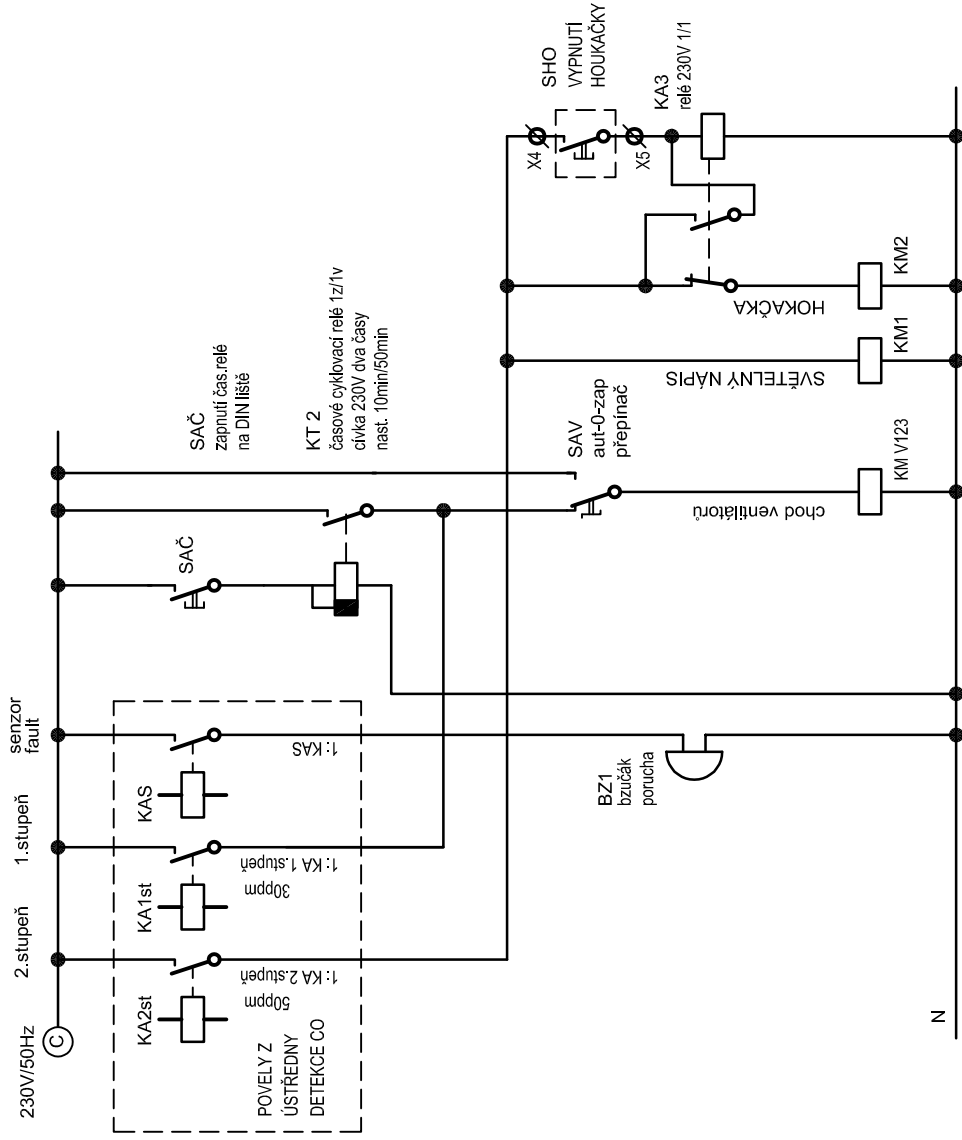

LINIOVÉ ZAPOJENÍ VĚTRÁNÍ GARÁŽE

DATUM: 08/2025	NÁZEV VÝKRESU: ROZVADĚČ RS	LIST/LISTŮ: 6/6
-------------------	-------------------------------	--------------------