


Číslo	Účel místnosti
0.01	GARAŽE
0.02	SCHODIŠŤOVÝ PROSTOR
0.03	VODOMĚŘ
0.04	OSOBNÍ VÝTAH INVALIDNÍ

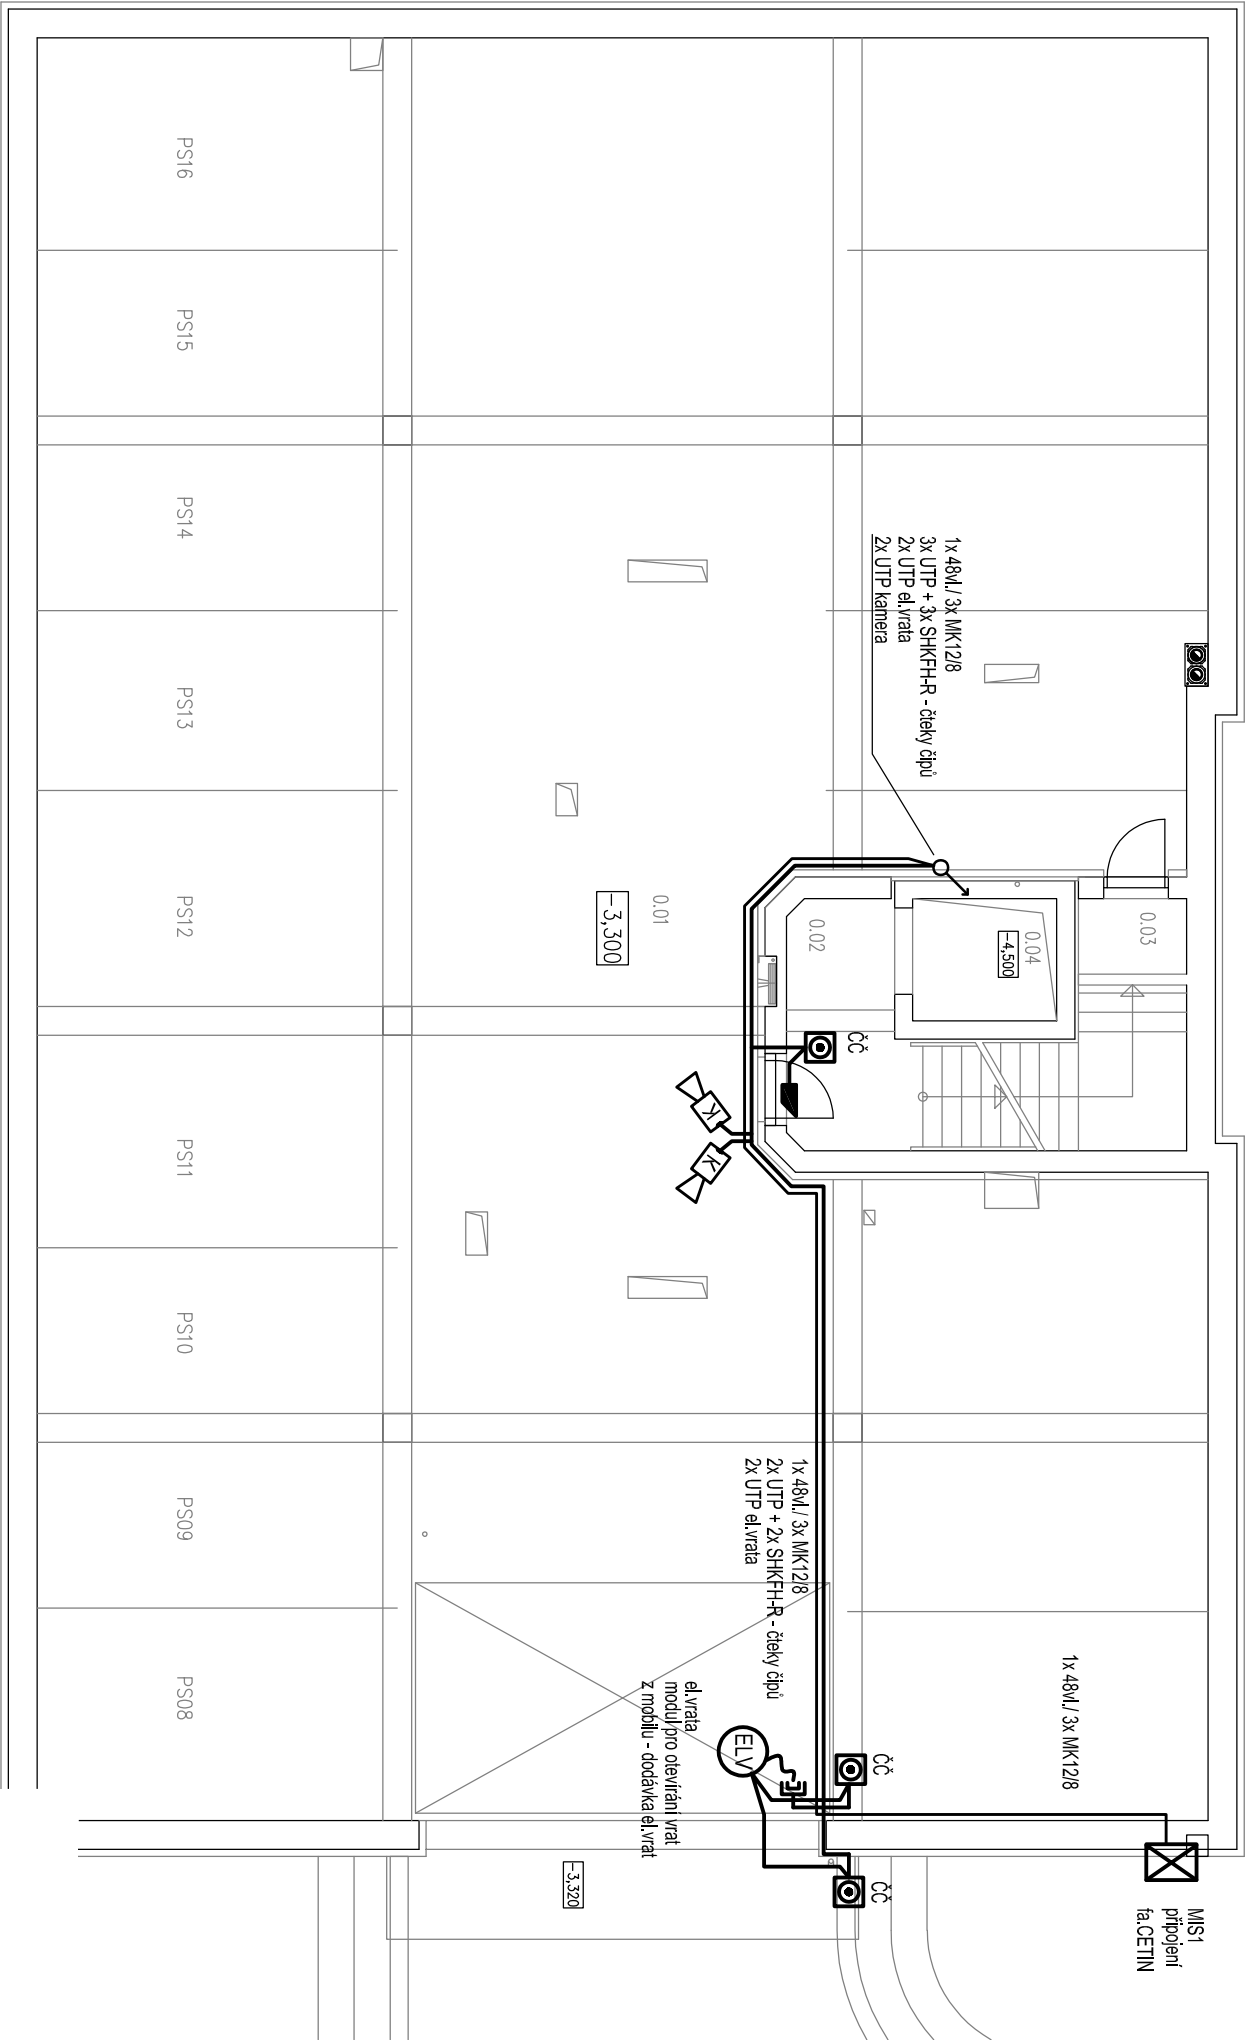

LEGENDA A SCHÉMA ZAPOJENÍ viz výkres č.D.1.1.4.6.2.  
SDĚLOVACÍ ROZVODY BUDOU ULOŽENY V TRUBKÁCH POD OMÍTKOU  
PŘÍPADNĚ V TRUBKÁCH V PODLAŽE

STOUPACÍ TRASA bude vedena v trubkách pod omítkou  
HLAVNÍ TRASY v jednotlivých podlažích budou vedeny v kabel.žlábech nad podhledem

## NÁJEMNÍ BYTÝ BERANKA HORNÍ POČERNICE

Akce

Investor **Městská část Praha 20**  
Jivanská 647, 193 21 Praha 9

Projektant **B K N**, spol. s r. o., **Vladislavova 29/I, 566 01 Vysoké Mýto,** [www.bkn.cz](http://www.bkn.cz)  
Výpracoval **Zodpovědný projektant** **Hlavní projektant**  
**Pavel Farník** **Ing. Vlastimil Šafář** **Ing. Vladimír Teplý**

rozšířeno

poře č.



Stupeň **Dokumentace pro provádění stavby**

Objekt **SO 01 – bytový dům**

Obsah **D.1.1.4.6. SLABOPROUDÁ ZAŘÍZENÍ**

**PŮDORYS 1PP - EL.ROZVODY**

Datum **07/2025** **5350/17** **D.1.1.4.6.3.**  
Č. výkresu