PŮDORYS
M 1:100

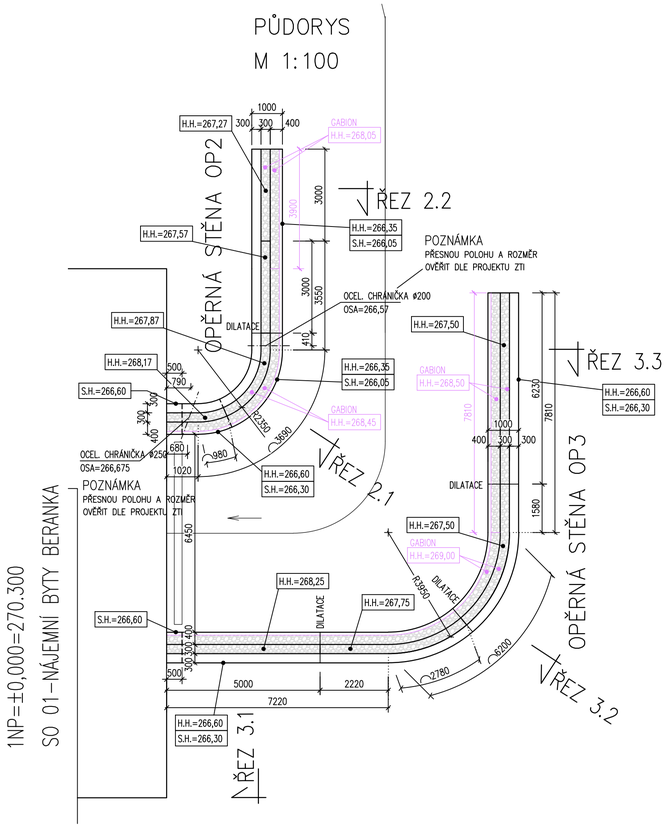

ROZVINUTÝ POHLED NA OPĚRNOU STĚNU OP3
M 1:50

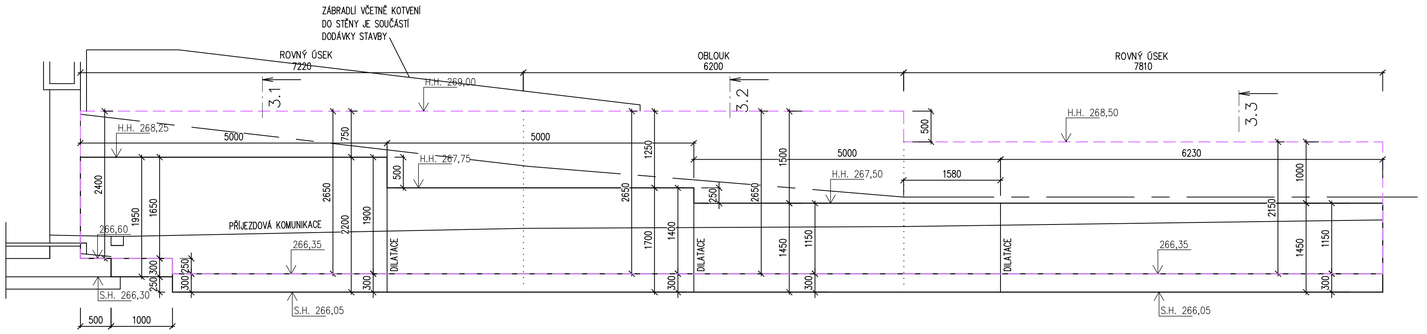

ŘEZ 3.1

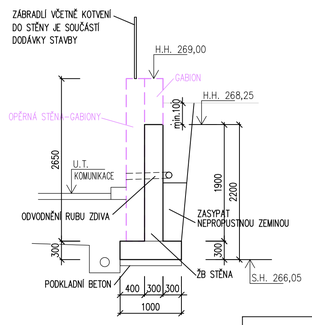

ŘEZ 3.2

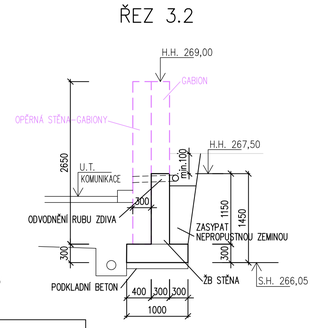

ŘEZ 3.3

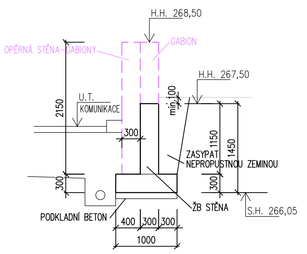

POZNÁMKA:
GABION PŘIKOTVIT K ŽB STĚNĚ 4ks KOTEV ø R16/m2
KOTVY NAVRTAT DO BETONU 100mm HLUBOKO, V MÍSTĚ GABIONU OBETONOVAT

VÝZTUŽE–OPĚRNÁ STĚNA OP3
M 1:25

ŘEZ 3.1

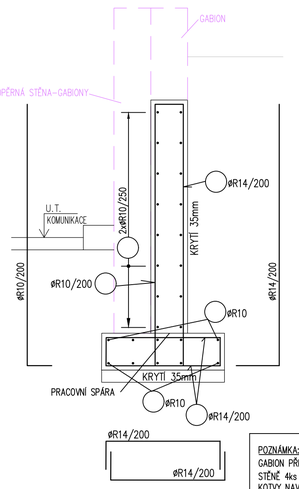

ŘEZ 3.2

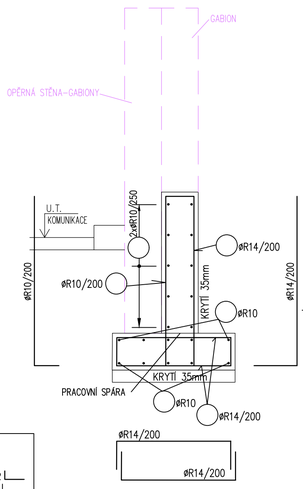

POZNÁMKA:
GABION PŘIKOTVIT K ŽB STĚNĚ 4ks KOTEV ø R16/m2
KOTVY NAVRTAT DO BETONU 100mm HLUBOKO, V MÍSTĚ GABIONU OBETONOVAT

ROZVINUTÝ POHLED NA OPĚRNOU STĚNU OP2
M 1:50

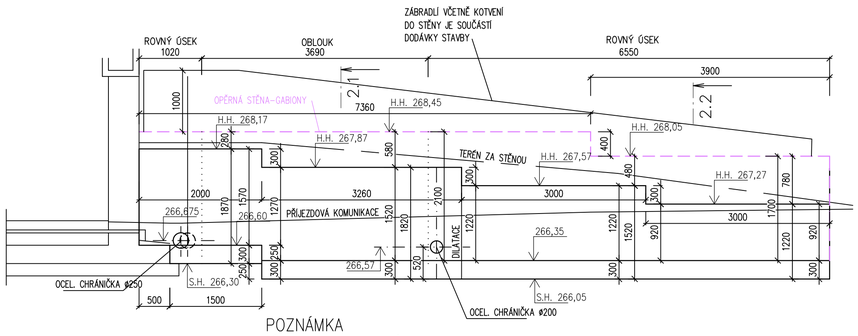

POZNÁMKA
PŘESNOU POLOHU A ROZMĚR CHRÁNIČEK OVĚŘIT DLE PROJEKTU ZTI

ŘEZ 2.1

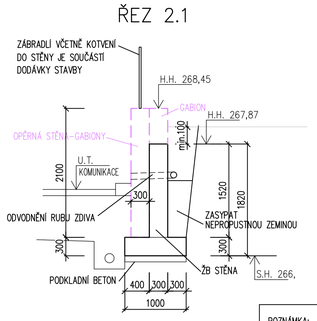

ŘEZ 2.2

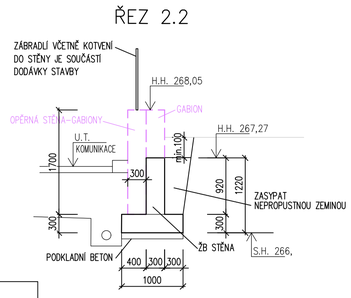

POZNÁMKA:
GABION PŘIKOTVIT K ŽB STĚNĚ 4ks KOTEV ø R16/m2
KOTVY NAVRTAT DO BETONU 100mm HLUBOKO, V MÍSTĚ GABIONU OBETONOVAT

VÝZTUŽE–OPĚRNÁ STĚNA OP2
M 1:25

ŘEZ 2.1

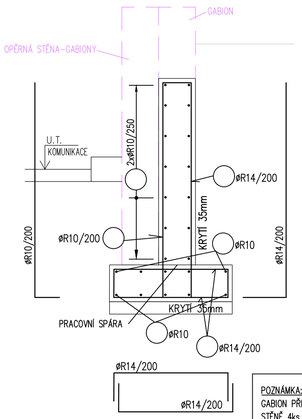

ŘEZ 2.2

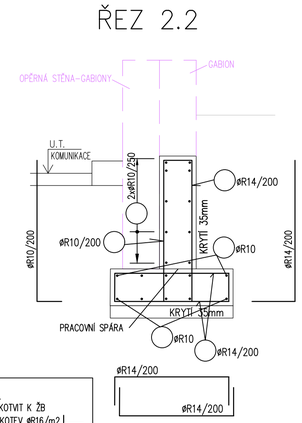

POZNÁMKA:
GABION PŘIKOTVIT K ŽB STĚNĚ 4ks KOTEV ø R16/m2
KOTVY NAVRTAT DO BETONU 100mm HLUBOKO, V MÍSTĚ GABIONU OBETONOVAT

BETON dle ČSN EN 1992, ČSN EN 206-1
KONSTRUKCE: PODKLADNÍ BETON
C12/15 - XC0
KONSTRUKCE : ŽB STĚNY
C30/37 - XC2

VÝZTUŽ dle ČSN EN 1992, ČSN EN 10080
BETONÁŘSKÁ VÝZTUŽ
B500B (10 505.0)- ocel se zaručenou svařitelností
KARI SÍTĚ B500A

±0,000=270,300

Akce
NÁJEMNÍ BYTY BERANKA
HORNÍ POČERNICE

Investor: **Městská část Praha 20**
Jivanská 647, 193 21 Praha 9

Projektant: **B K N**, spol. s r. o., Vladislavova 29/I, 566 01 Vysoké Mýto, www.bkn.cz

Vypracoval	Zodpovědný projektant	Hlavní projektant
Ing. Květa Zemanová	Ing. Jiří Kopecký	Ing. Vladimír Teplý

razítko | pare č.

Stupeň: Dokumentace pro provádění stavby
Objekt: D.1.2 IO01 KOMUNIKACE, ZPEVNĚNÉ PLOCHY, TERÉNNÍ ÚPRAVY A OPLOCENÍ
Obsah: **OPĚRNÁ STĚNA OP2, OP3**
Měřítko: 1 : 100, 50, 25
Datum: 07/2025 | Zak. číslo: 5350/17 | Č. výkresu: **D.1.2.14**